

## Dopravně inženýrské opatření

/ DIO /

**Požadavek:** Částečné dopravní omezení na sil.III/155 35 v obci Dolní Třebonín u ČOV  
**Důvod:** Pokládka kabelu NN v pomocném sil.pozemku v délce cca 4 m  
**Termín:** Květen – Červen 2017

**Objížděková trasa:**

**Objednavatel:**

370 10

**SETERM CB**  
a.s.  
Nemanická 2765/16a  
České Budějovice

**Vyjádření Policie ČR:**


**Vyjádření správce komunikace:**

POLICIE ČESKÉ REPUBLIKY  
KRAJSKÉ ŘEDITELSTVÍ POLICIE  
JIHOČESKÉHO KRAJE 4  
ÚZEMNÍ ODBOR ČESKÝ KRUMLOV  
DOPRAVNÍ INSPEKTORÁT  
381 23 ČESKÝ KRUMLOV, TOVÁRNÍ 165

**Vypracoval:** Zdeněk Žák

V Českých Budějovicích 15.5.2017

ZDENĚK ŽÁK  
Braníšovská 941 / 54  
370 05 České Budějovice  
Tel.: 385 343 090 IČO: 600 71 851  
Realizace dopravního značení

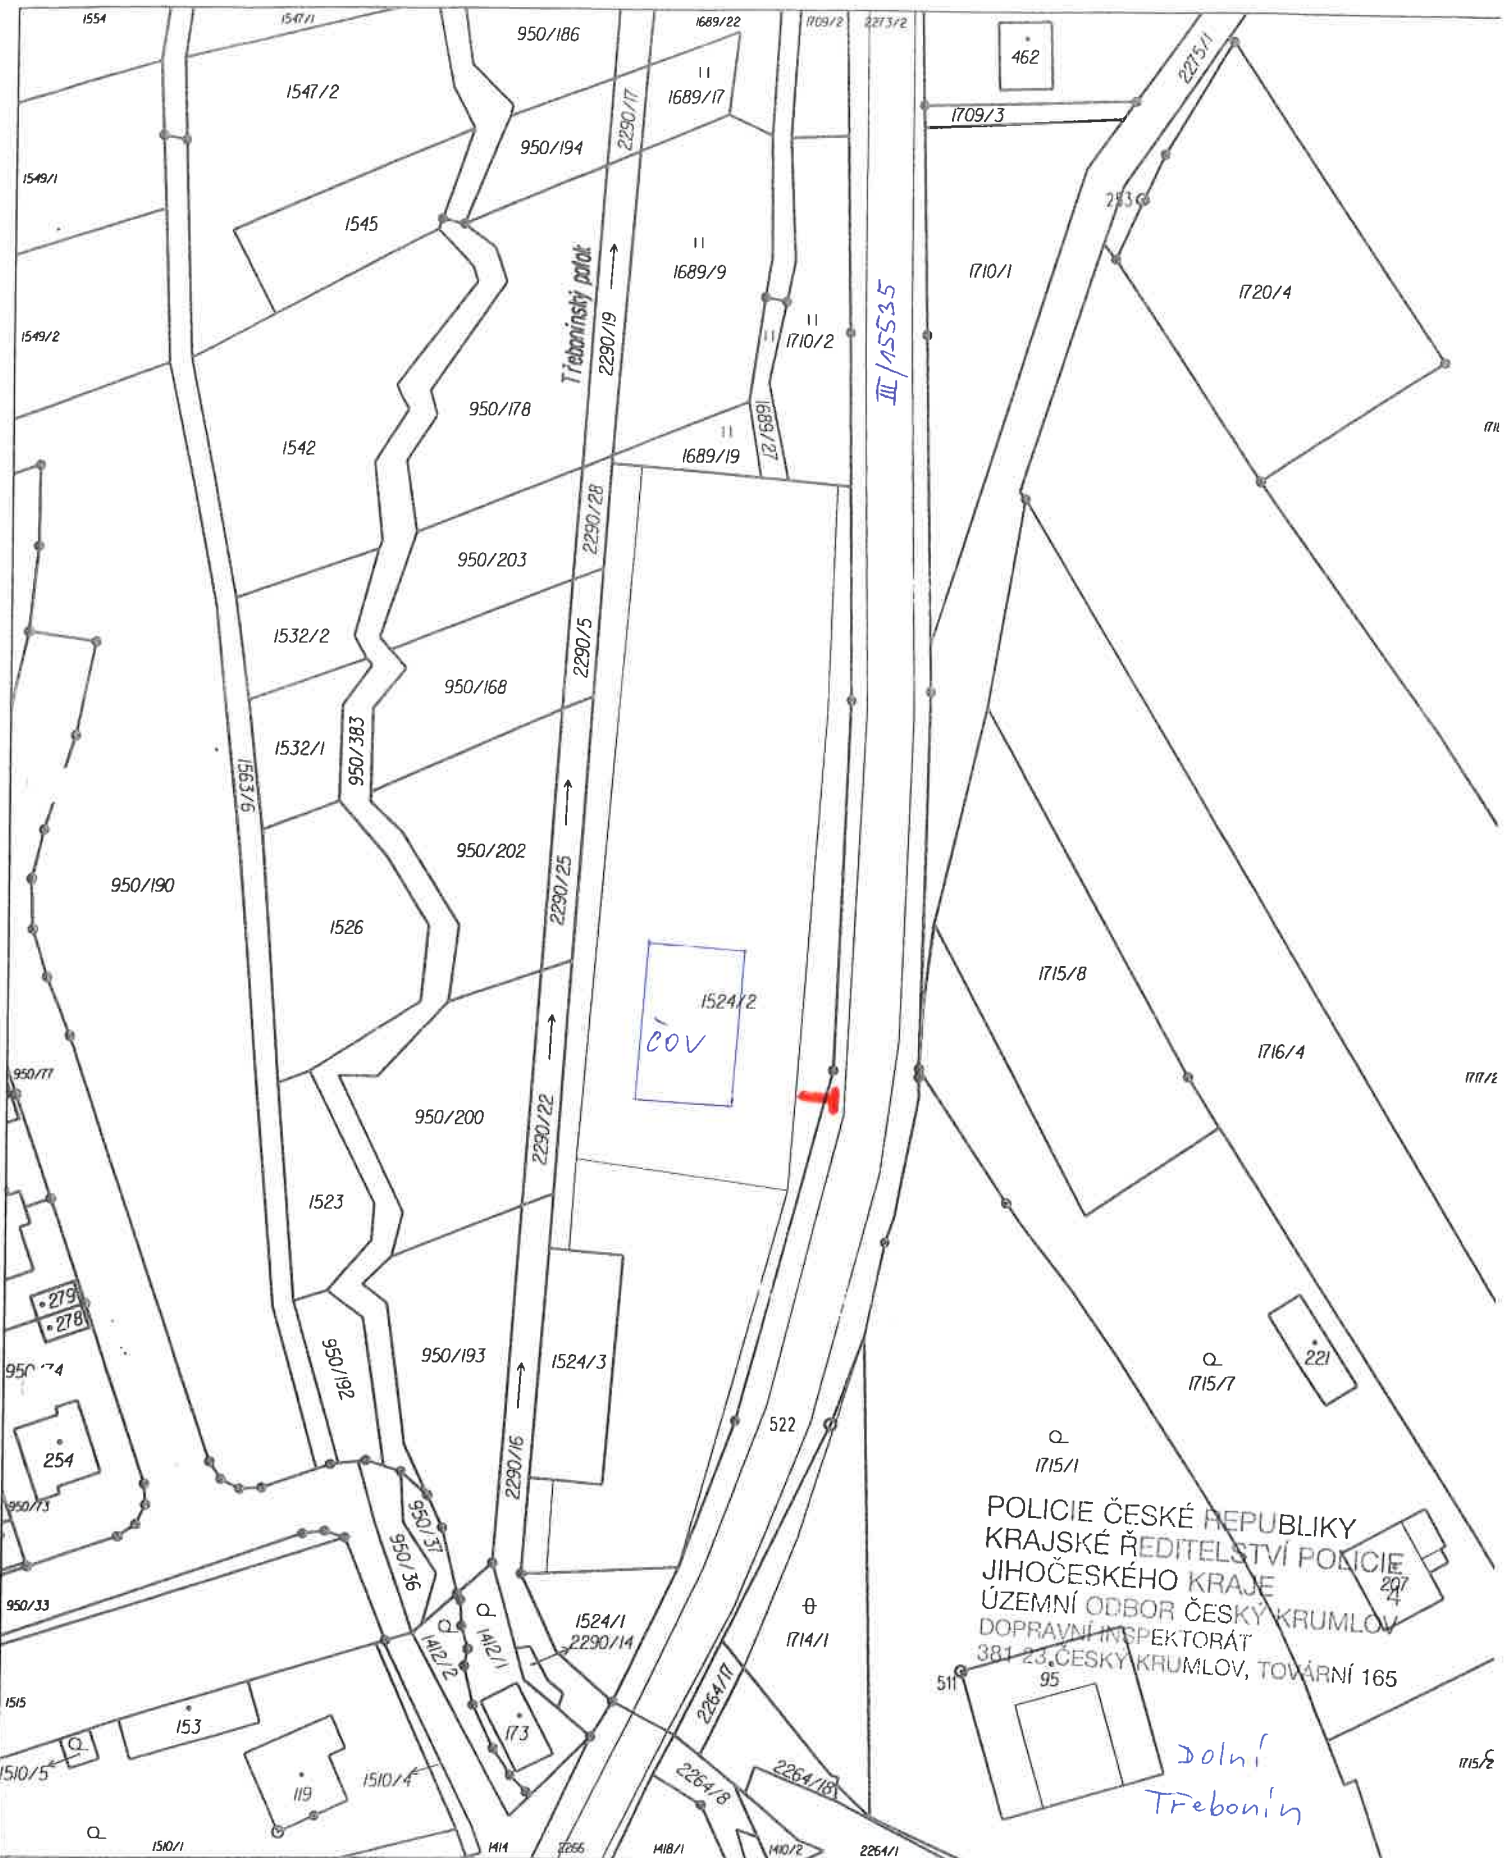

Katastrální úřad pro Jihočeský kraj, Katastrální pracoviště Český Krumlov	Okres Český Krumlov	Obec Dolní Třebonín	Podpis <i>[Signature]</i> Číslo <i>TU-436/2017-202</i> Razítko
Kat. území Dolní Třebonín	Mapový list č. ČESKÉ BUDĚJOVICE 4-9/II	Měřítko 1:1000	
<b>KOPIE KATASTRÁLNÍ MAPY</b>			
Stav k 18. 4. 2017, 08:54:15	Vyhotoval MRZENOVÁ BEÁTA	Dne 18.04.2017 08:54:15	Katastrální úřad pro Jihočeský kraj Katastrální pracoviště Český Krumlov (8)


POLICIE ČESKÉ REPUBLIKY  
KRAJSKÉ ŘEDITELSTVÍ POLICIE  
JIHOČESKÉHO KRAJE 4  
ÚZEMNÍ ODBOR ČESKÝ KRUMLOV  
DOPRAVNÍ INSPEKTORÁT  
381 23 ČESKÝ KRUMLOV, TOVÁRNÍ 165

ZDENĚK ŽÁK  
Braníšovská 941 / 54  
370 05 České Budějovice  
Tel.: 385 343 090 / IČO: 600 71 854  
Realizace dopravního značení

Dc  
MAPY.CZ

15.05.17 17:30

<https://mapy.cz/zakladni?x=14.4112611&y=48.8587702&z=18>

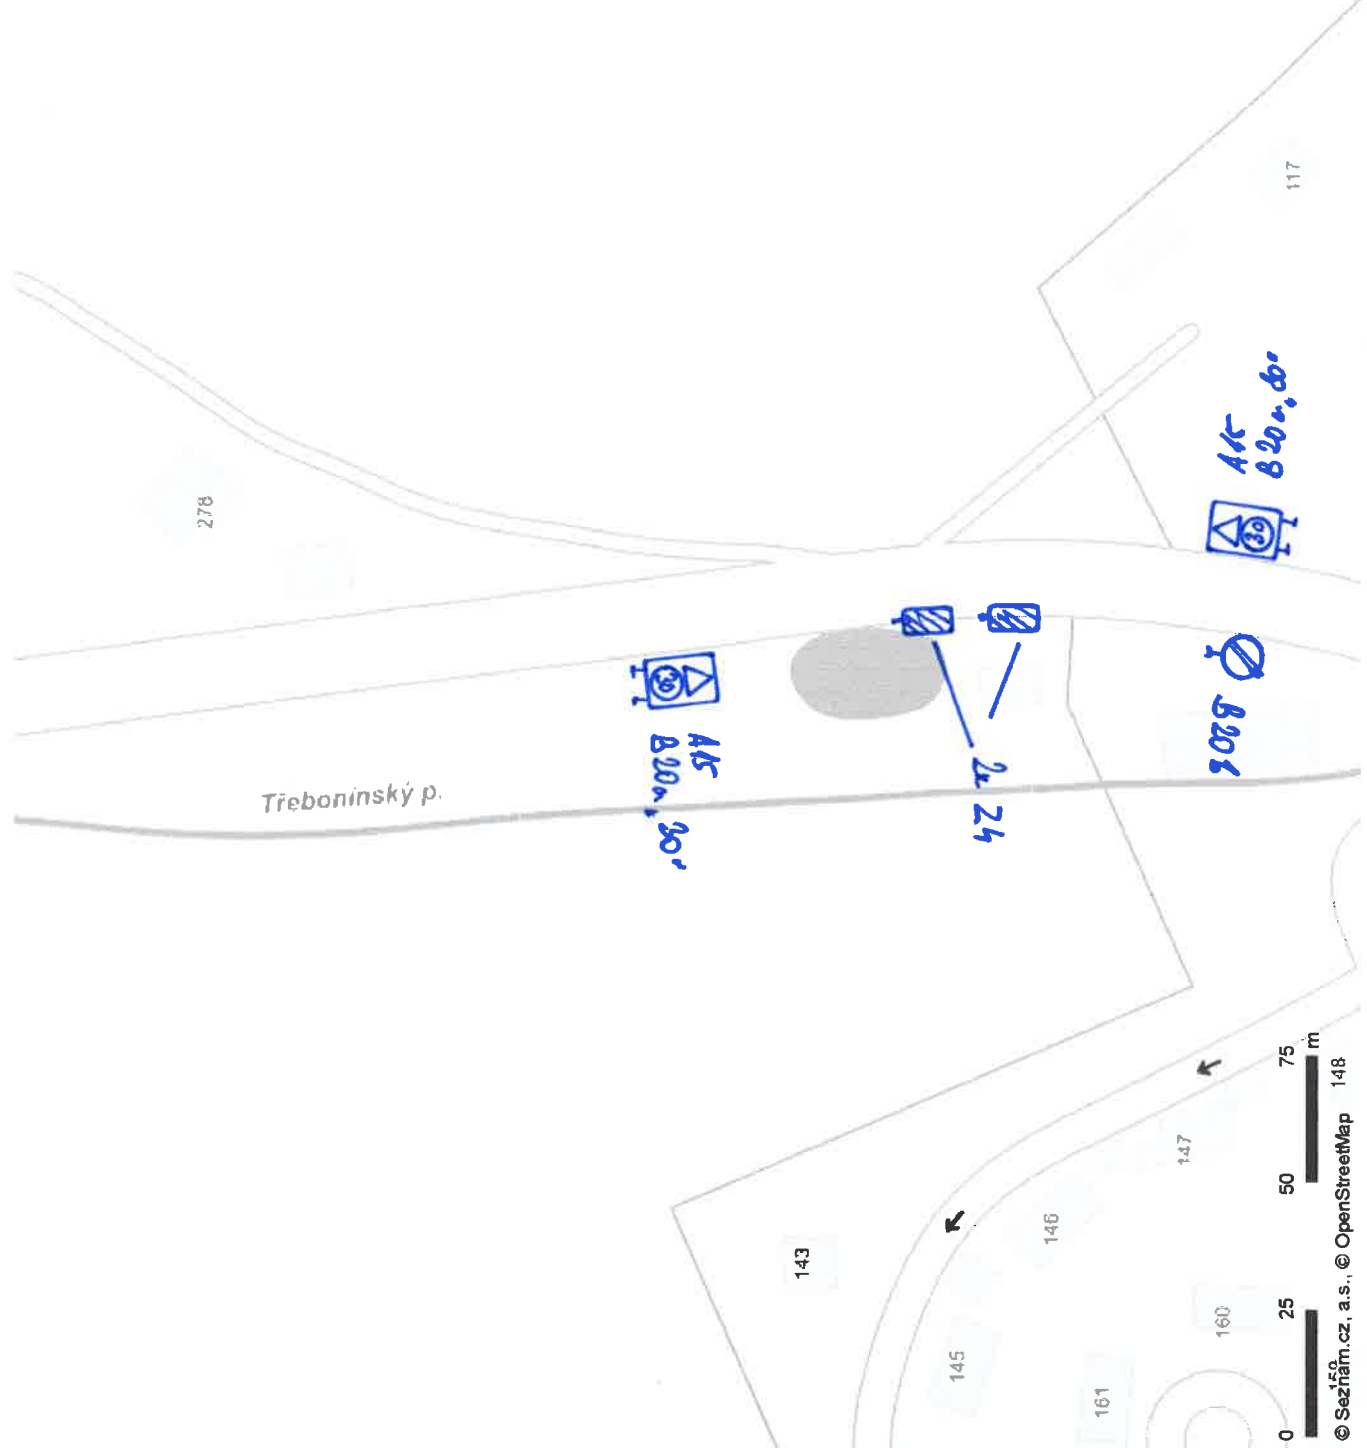

Spis.zn.: S-MUCK/28596/2017/ODSH/Au  
Č.j.: MUCK 28673/2017/ODSH/Au  
Vyřizuje: Vladimír Augsten  
Kontakt: 380 766 509, vladimir.augsten@mu.ckrumlov.cz  
Český Krumlov, dne 23.5.2017

**VEŘEJNÁ VYHLÁŠKA**  
**OPATŘENÍ OBECNÉ POVAHY**  
**STANOVENÍ PŘECHODNÉ ÚPRAVY PROVOZU**

**SETERM CB a.s., IČ 26031949, Nemanická 16a/2765, 370 10 České Budějovice**  
(dále jen „žadatel“) podal dne 23.5.2017 žádost o stanovení přechodné úpravy provozu na silnici č. III/15535 v intravilánu obce Dolní Třebonín dle ověřeného DIO z důvodu akce:

**ČOV Dolní Třebonín - Připojení k elektrické síti NN**

Městský úřad Český Krumlov, odbor dopravy a silničního hospodářství, jako věcně a místně příslušný správní orgán podle § 124 odst. 6 zákona č. 361/2000 Sb., o provozu na pozemních komunikacích, v platném znění, v souladu s ustanovením § 171 zákona č. 500/2004 Sb., správní řád, v platném znění,

**s t a n o v u j e**

podle § 77 odst. (1) písm. c) zákona o provozu na pozemních komunikacích, po písemném vyjádření Krajského ředitelství Policie Jihočeského kraje, Územního odboru Český Krumlov, dopravního inspektorátu (dále jen „orgán policie“) č.j.: **KRPC-486-132/ČJ-2017-020206 ze dne 16.5.2017** přechodnou úpravu provozu na silnici takto:

- **Dotčené komunikace** : Silnice č. III/15535 v intravilánu obce Dolní Třebonín, staničení 0,950 – 1,050 km
- **V úseku** : viz. přiložená situace a schválené DIO v příloze
- **Komu se stanovuje** : žadateli
- **Důvod žádosti** : výkopové práce v pomocném silničním pozemku
- **Provedení dopravního značení** : přenosné **SDZ** dle DIO v příloze v provedení dle vyjádření orgánu Policie a vyhlášky č.294/2015
- **Termín** : od **29.5.2017** do **9.6.2017**
- **Odpovědná osoba** : pan Jiří Talíř, fi SETERM CB a.s., tel.: 724 136 458

**Podmínky pro provedení místní úpravy provozu:**

1. Provedení a umístění dopravního značení musí být v souladu s vyhláškou č. 294/2015 Sb., kterou se provádějí pravidla provozu na pozemních komunikacích a úprava a řízení provozu na pozemních komunikacích, ve znění pozdějších předpisů, technickými podmínkami TP 66 „Zásady pro označování pracovních míst na pozemních komunikacích“, II. vydání a dle příslušných platných technických norem. PDZ č. A15 bude mít fluorescenční žlutozelený podklad, případně výstražné světlo typu 1.
2. Žadatel je povinen každodenně provádět kontrolu správnosti osazení PDZ.
3. Trvalé dopravní značení, které je v rozporu s přechodným dopravním značením bude překryto a po ukončení akce uvedeno do původního stavu.
4. Při realizaci přechodné úpravy provozu nesmí dojít k znečištění nebo poškození dotčené pozemní komunikace.
5. Realizace přechodné úpravy provozu je podmíněna existencí pravomocného rozhodnutí ve věci povolení zvláštního užívání vydaného pod č.j.: MUCK 28660/2017/ODSH/Au ze dne 23.5.2017. Termín provedení přechodné úpravy provozu bude v souladu s tímto rozhodnutím. Pokud pominou důvody pro umístění přechodného dopravního značení přede dnem stanoveným v rozhodnutí příslušného silničního správního úřadu jako den ukončení zvláštního užívání nebo uzavírky silnice apod., musí být dopravní značení okamžitě odstraněno, součásti a příslušenství silnice uvedeny do původního stavu a tato skutečnost neprodleně oznámena správnímu orgánu a orgánu policie.
6. Instalaci dopravního značení a zařízení smí provádět firma s oprávněním k těmto pracím.
7. Městský úřad Český Krumlov, odbor dopravy a silničního hospodářství, si vyhrazuje právo toto stanovení změnit nebo doplnit, pokud si to bude vyžadovat veřejný zájem.
8. Všechny součásti dopravních značek (patka, sloupek, značka, uchycení) musí být schváleného typu.
9. Osazení dopravního značení zajistí SETERM CB a.s., IČ 26031949, Nemanická 16a/2765, 370 10 České Budějovice (dále jen žadatel). Odpovědná osoba za řádné provedení dopravně bezpečnostního opatření – odbornou montáž dopravního značení podle tohoto stanovení, jeho kontrolu a případné udržování po celou dobu přechodné úpravy provozu a dále včasné odstranění je žadatel.
10. Z důvodu zajištění bezpečnosti silničního provozu může správní orgán stanovit další dopravní značení, případně stanovené dopravní značení změnit. Povinností žadatele je zajistit okamžité osazení stanoveného dopravního značení.

**Odůvodnění:**

Z důvodu zajištění bezpečnosti silničního provozu v souvislosti s omezením provozu na pozemních komunikacích, je nutná přechodná úprava provozu na pozemních komunikacích.

Na tuto úpravu byla vypracována jednoduchá projektová dokumentace, která byla odsouhlasena příslušným orgánem policie ČR, a projednána s vlastníkem komunikace. Správní orgán stanovil přechodnou úpravu provozu podle § 77 odst. 1 písm. a) zákona o silničním provozu na základě žádosti žadatele, kterým je SETERM CB a.s., IČ 26031949, Nemanická 16a/2765, 370 10 České Budějovice.

Vladimír Augsten  
referent ODaSH

**Příloha:**

Situace dopravního značení.

**Obdrží:**

účastníci (doručenky)

1. SETERM CB a.s., IDDS: 52af9fb
2. Správa a údržba silnic Jihočeského kraje p.o., závod Český Krumlov, IDDS: cadk8eb
3. Obec Dolní Třebonín, IDDS: bipbkma

Na vědomí:

4. Krajské ředitelství policie Jihočeského kraje, územní odbor Český Krumlov, dopravní inspektorát, IDDS: eb8ai73
5. Městský úřad Český Krumlov, **úřední deska**, Kaplická č.p. 439, Horní Brána, 38101 Č. Krumlov 1

Toto opatření obecné povahy musí být vyvěšeno na úředních deskách

**MěÚ Český Krumlov a Obce Dolní Třebonín**

a současně na jejich elektronických úředních deskách po dobu 15-ti dnů. Opatření obecné povahy nabývá účinnosti pátým dnem po vyvěšení.

Vyvěšeno dne:.....

Sejmuto dne:.....

Razítko, podpis orgánu, který potvrzuje vyvěšení a sejmutí tohoto opatření obecné povahy.