


# výkres základního členění území změna č. 3 územního plánu Dolní Třebonín

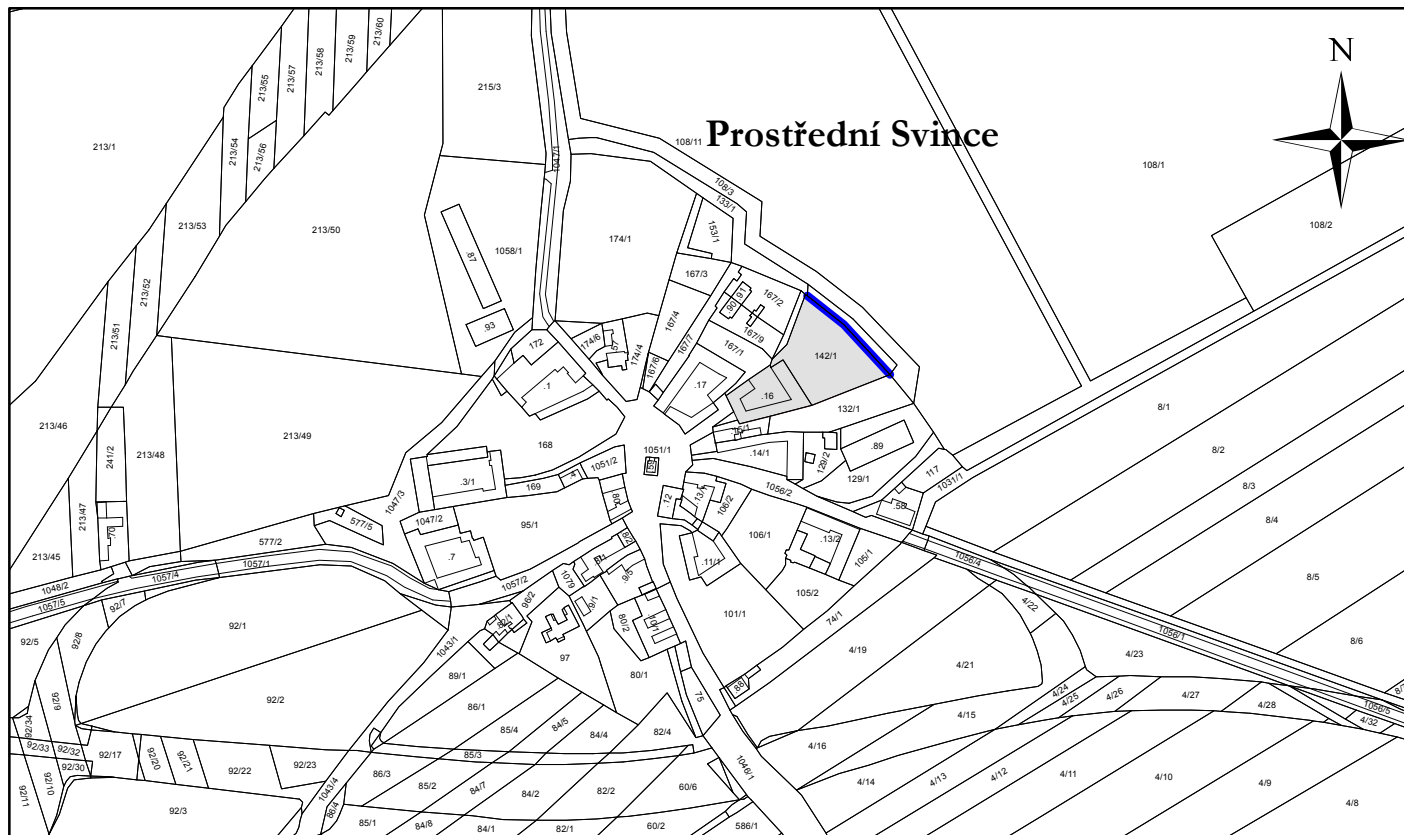

## Legenda



zastavěné území dle ÚP

## Záznam o účinnosti

vydávající správní orgán:


**Zastupitelstvo obce Dolní Třebonín**

oprávněná úřední osoba pořizovatele  
jméno a příjmení: **Ing. Vlastimil Smítka**  
funkce: **oprávněná úřední osoba pořizovatele**

jméno a příjmení: **Pavel Ševčík**  
funkce: **starosta obce**

datum nabytí účinnosti:

otisk úředního razítka pořizovatele

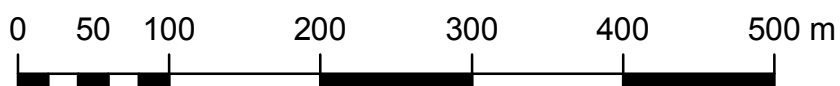

měřítko 1:5 000