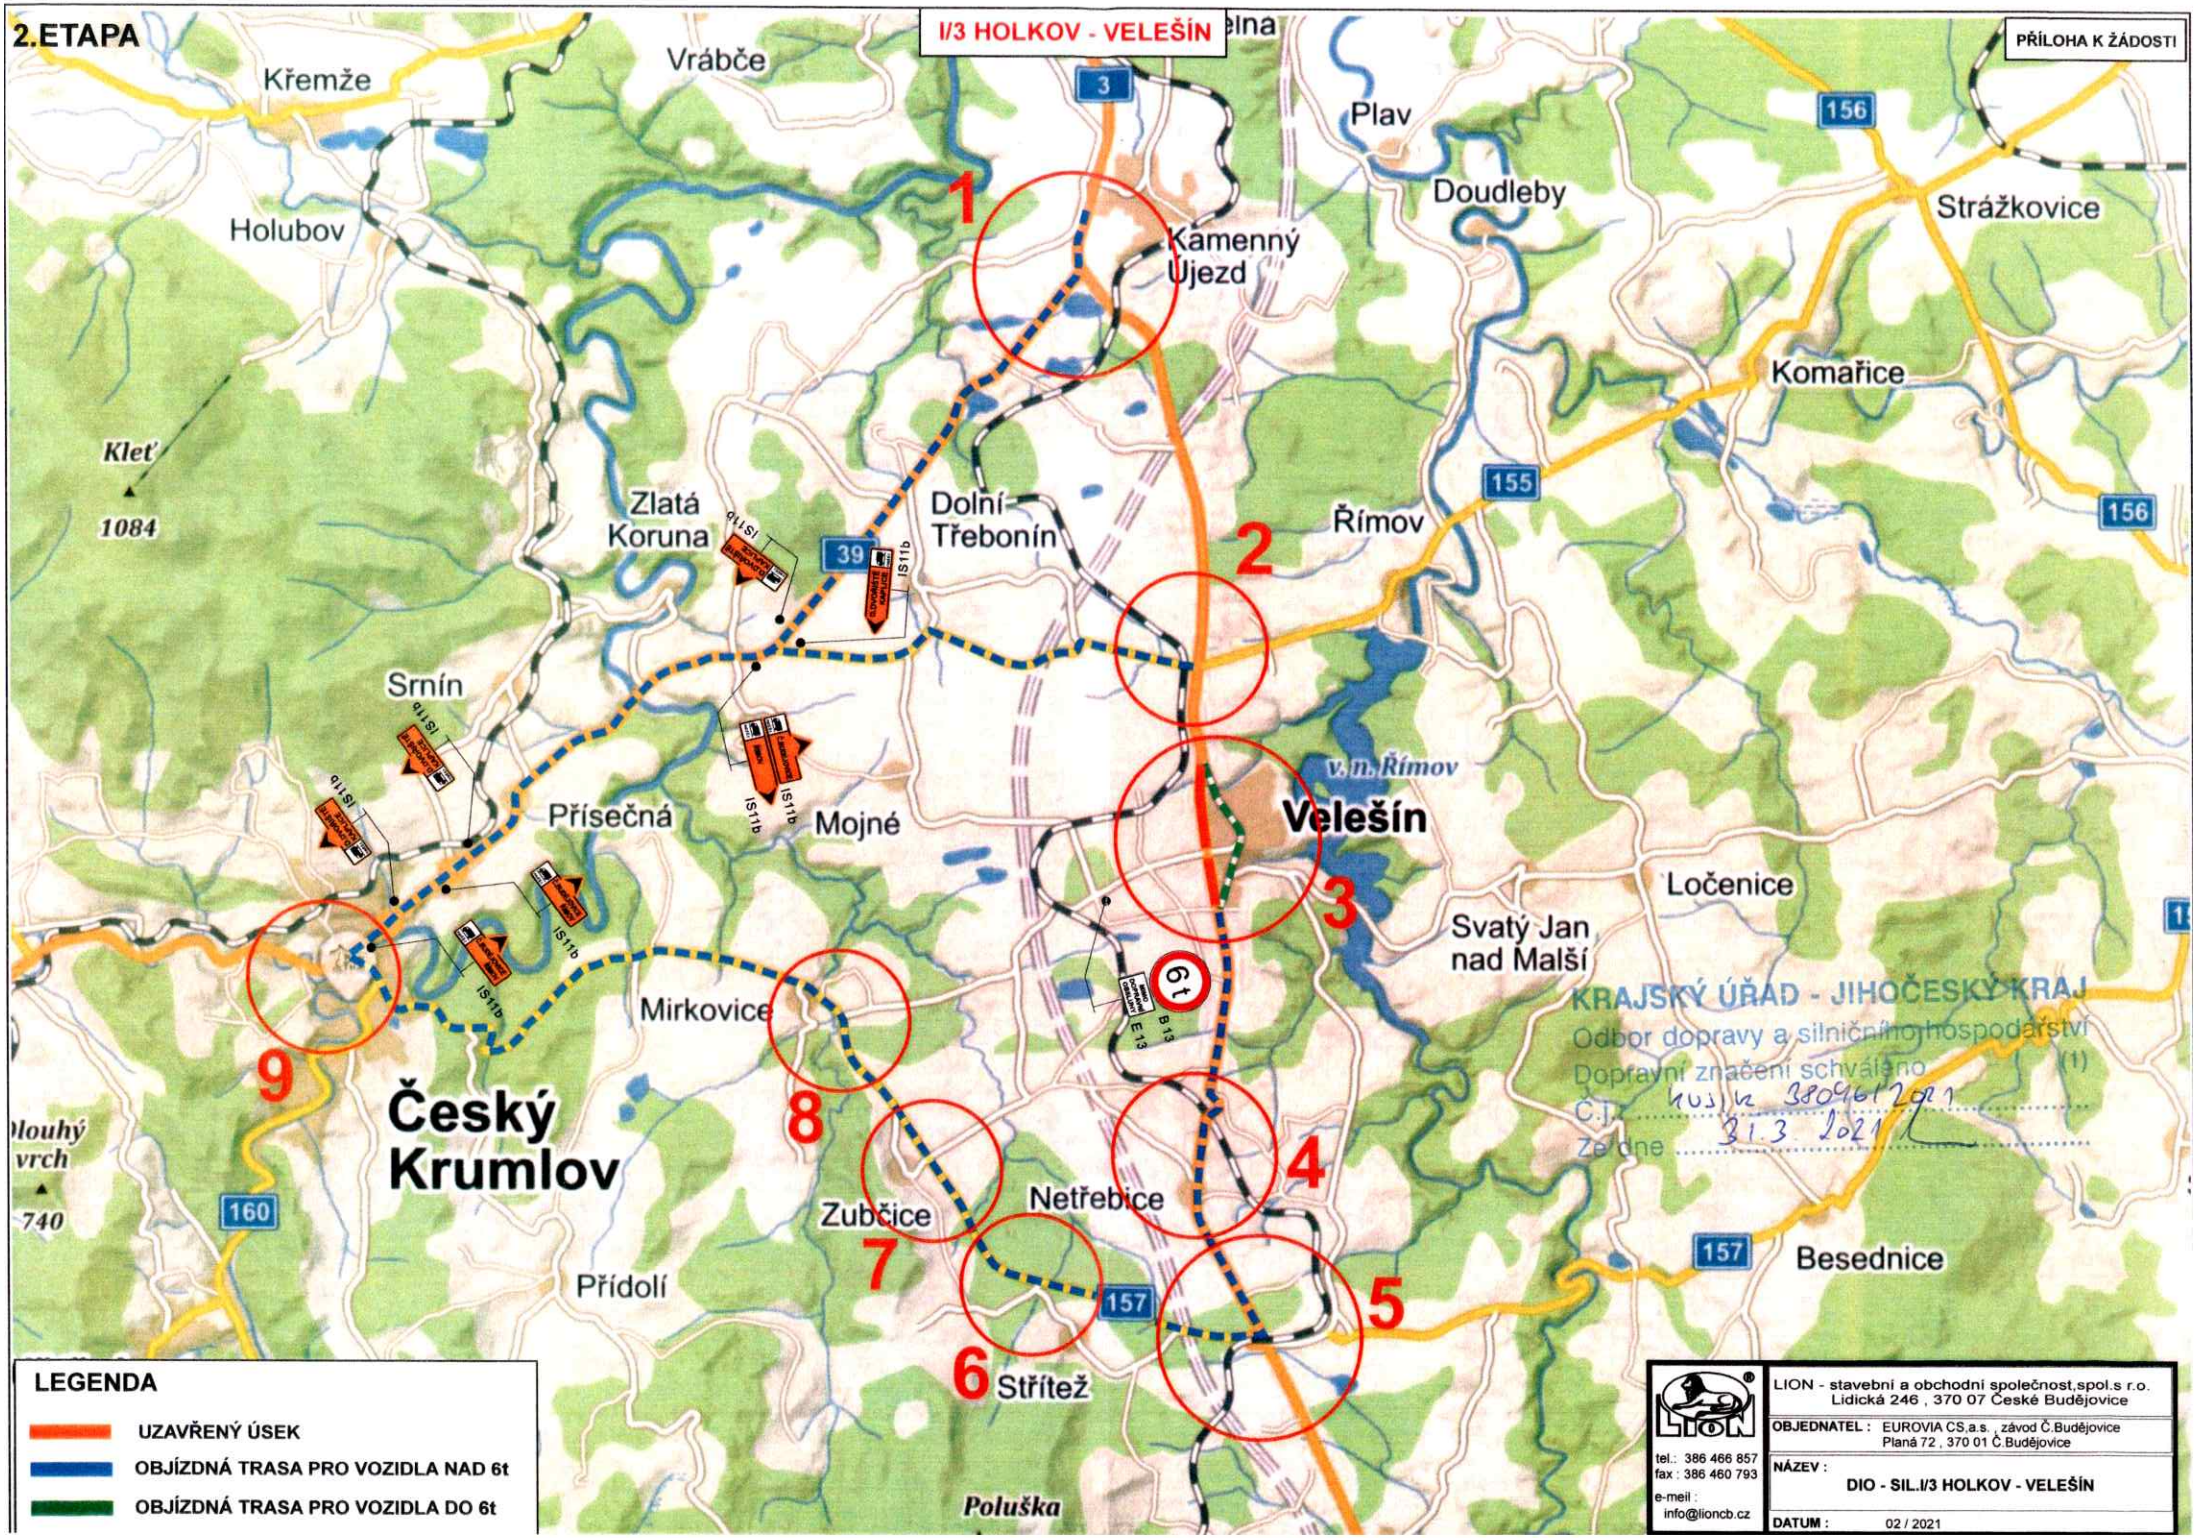
2.ETAPA
I/3 HOLKOV - VELEŠÍN
PŘÍLOHA K ŽÁDOSTI
Křemže
Vrábče
Holubov
Kamenný Újezd
Plav
Doudleby
Strážkovice
Komařice
Kleť
1084
Zlatá Koruna
Dolní Třebonín
Římov
Srnín
Přísečná
Mojné
v. n. Římov
Velešín
Ločenice
Svatý Jan nad Malší
Mirkovice
Český Krumlov
Zubčice
Netřebice
Přídolí
Střítež
Besednice
Poluška
1
2
3
4
5
6
7
8
9
3
39
155
156
157
160
6t
IS11b
KRAJSKÝ ÚŘAD - JIHOČESKÝ KRAJ
Odbor dopravy a silničního hospodářství
Dopravní značení schváleno
Č.j. KUJCK 38096/2021
Ze dne 31.3.2021
LEGENDA
UZAVŘENÝ ÚSEK
OBJÍZDNÁ TRASA PRO VOZIDLA NAD 6t
OBJÍZDNÁ TRASA PRO VOZIDLA DO 6t
LION - stavební a obchodní společnost,spol.s r.o.
Lidická 246 , 370 07 České Budějovice
tel.: 386 466 857
fax : 386 460 793
e-meil : info@lioncb.cz
OBJEDNATEL : EUROVIA CS,a.s. , závod Č.Budějovice
Planá 72 , 370 01 Č.Budějovice
NÁZEV : DIO - SIL.I/3 HOLKOV - VELEŠÍN
DATUM : 02 / 2021

1.ETAPA +2

I/3 HOLKOV - VELEŠÍN

PŘÍLOHA K ŽÁDOSTI

1

POZNÁMKA :
Na portálu bude doplněna DZ IS 12b
B 4 + E 5

KRAJSKÝ ÚŘAD - JIHOČESKÝ KRAJ
Odbor dopravy a silničního hospodářství
Dopravní značení schváleno (1)
Č.j.: KUJCH 30961/2021
Ze dne 31. 3. 2021

Kamenný Újezd

Budějovická

Stilec

Hevel

Strnad

Bukovec

U Burdu

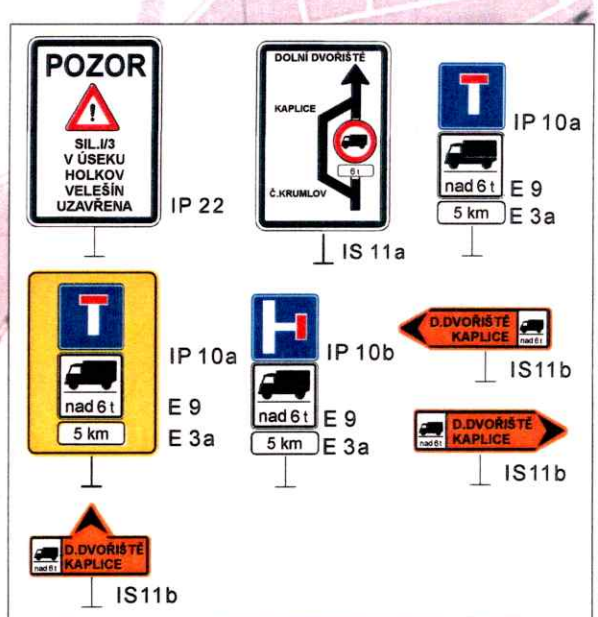

LION - stavební a obchodní společnost,spol.s r.o.
Lidická 246 , 370 07 České Budějovice
tel.: 386 466 857
fax : 386 460 793
e-meil : info@lioncb.cz

OBJEDNATEL : EUROVIA CS,a.s. , závod Č.Budějovice
Planá 72 , 370 01 Č.Budějovice

NÁZEV : DIO - SIL.I/3 HOLKOV - VELEŠÍN

DATUM : 02 / 2021

1.ETAPA +2

Dolní Svince

I/3 HOLKOV - VELEŠÍN

PŘÍLOHA K ŽÁDOSTI

2

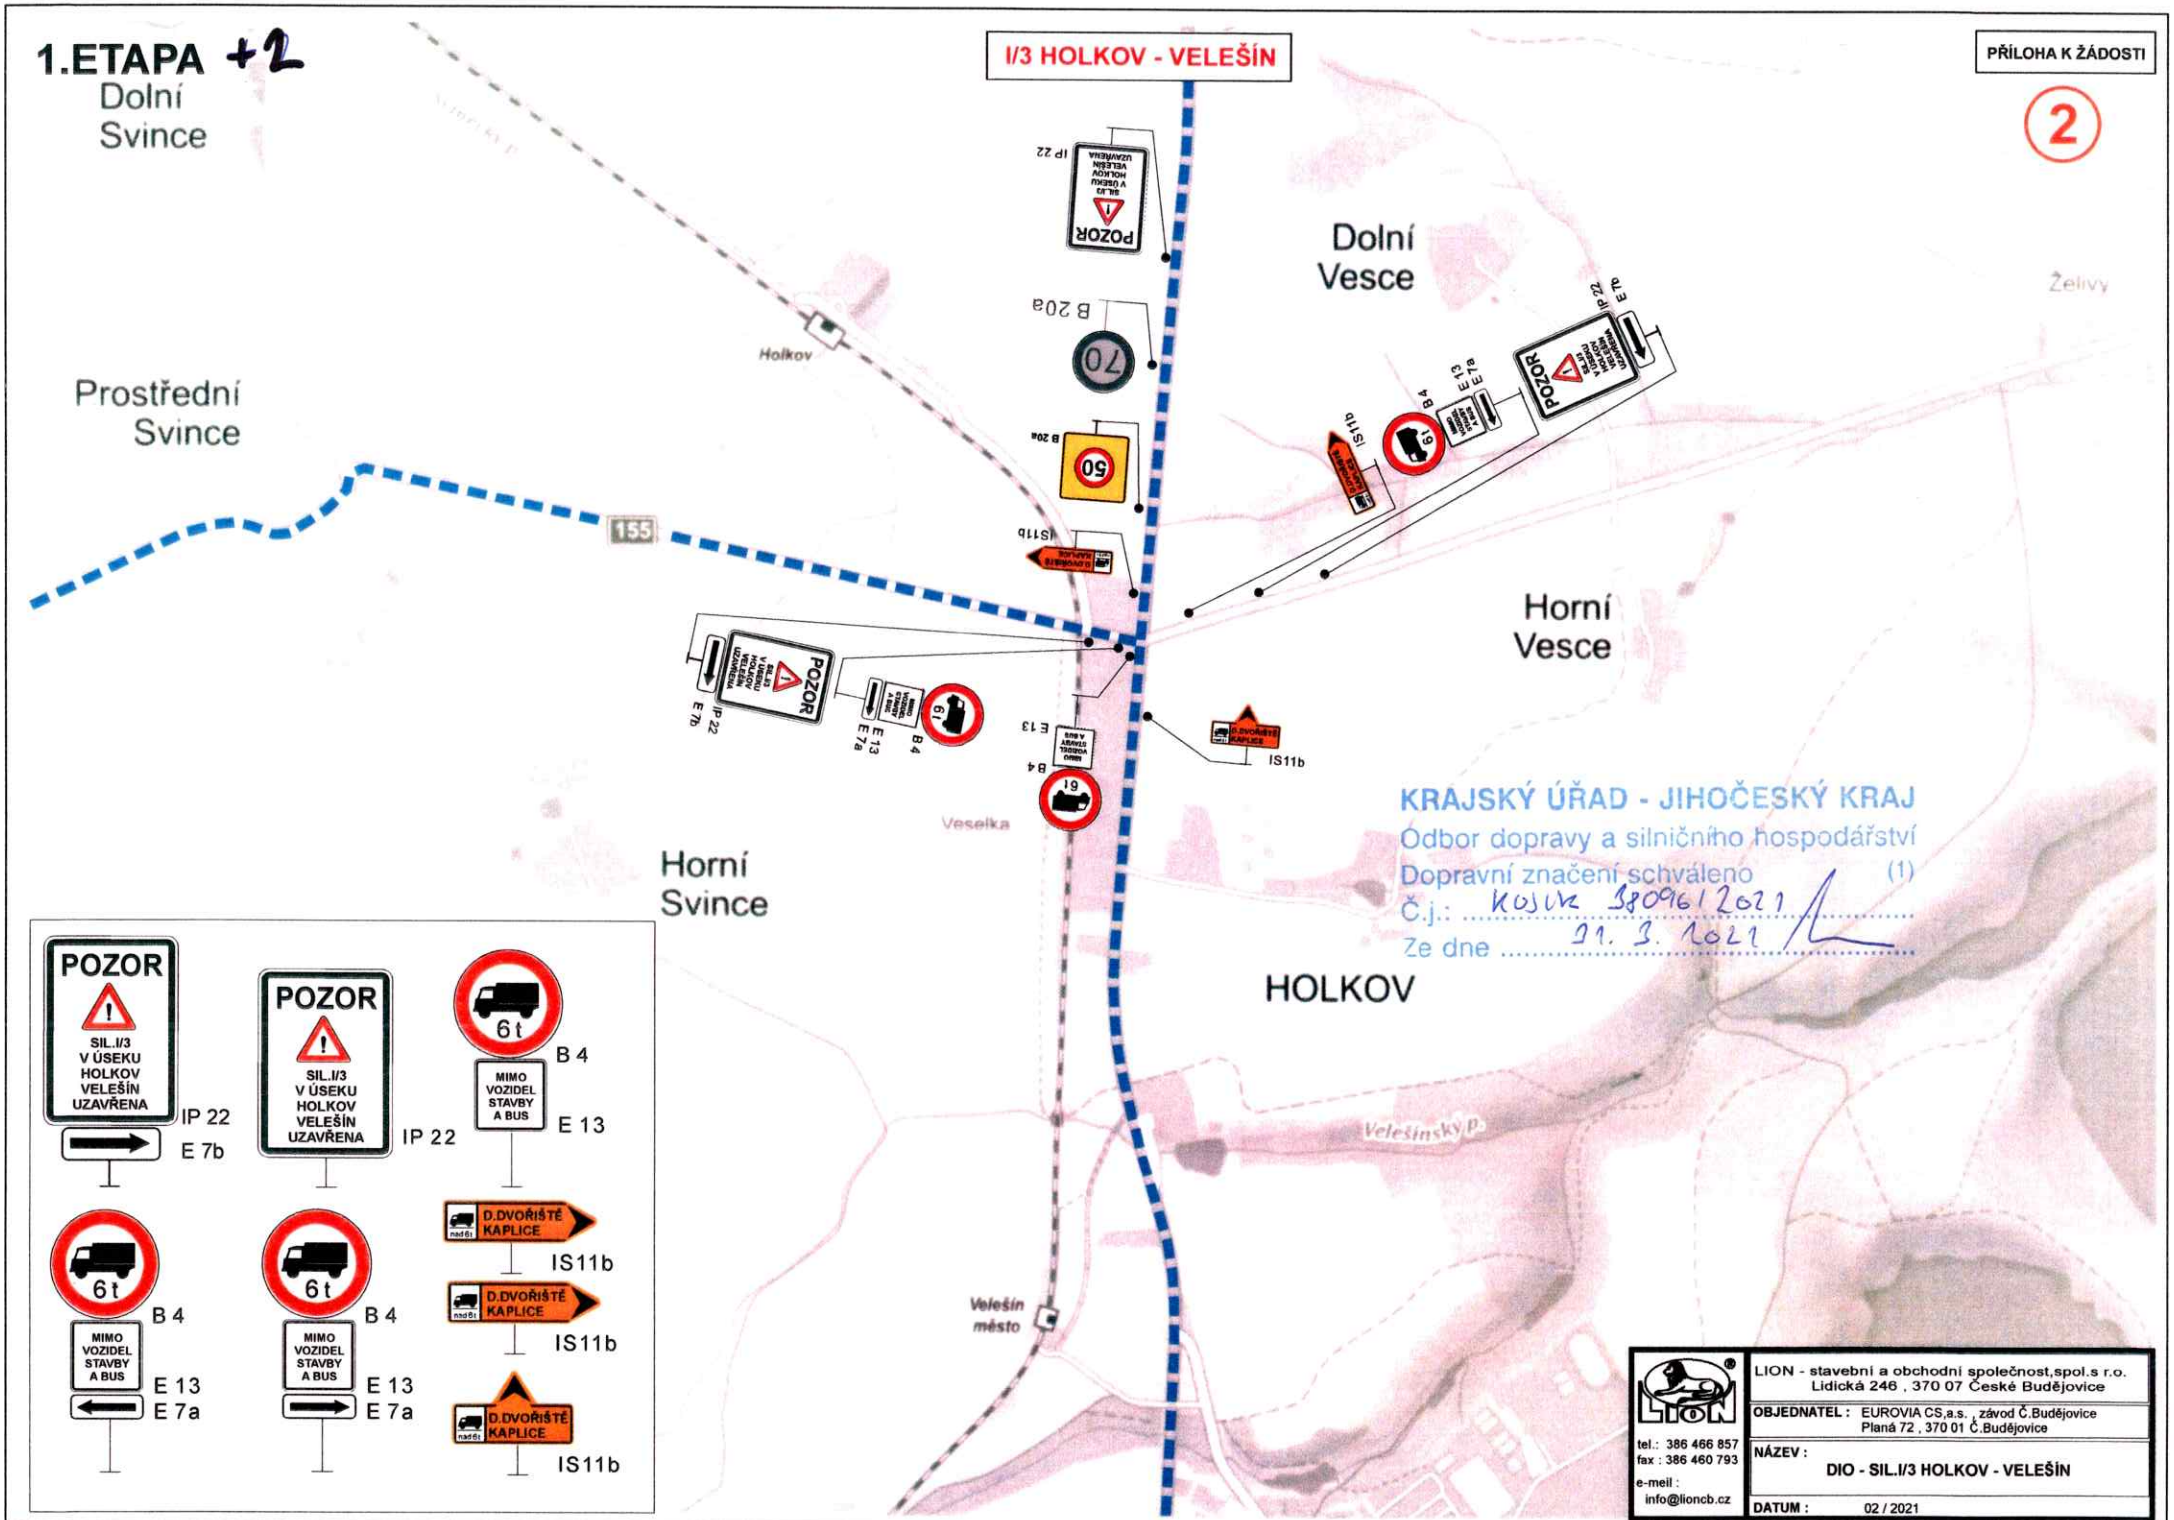

KRAJSKÝ ÚŘAD - JIHOČESKÝ KRAJ
Odbor dopravy a silničního hospodářství
Dopravní značení schváleno (1)
Č.j.: KUJCK 38096/2021
Ze dne 11. 3. 2021

LION - stavební a obchodní společnost,spol.s r.o. Lidická 246 , 370 07 České Budějovice	
tel.: 386 466 857 fax : 386 460 793 e-mail : info@lioncb.cz	OBJEDNATEL : EUROVIA CS,a.s. , závod Č.Budějovice Planá 72 , 370 01 Č.Budějovice
	NÁZEV : DIO - SIL.I/3 HOLKOV - VELEŠÍN
	DATUM : 02 / 2021

2.ETAPA

I/3 HOLKOV - VELEŠÍN

PŘÍLOHA K ŽÁDOSTI

3

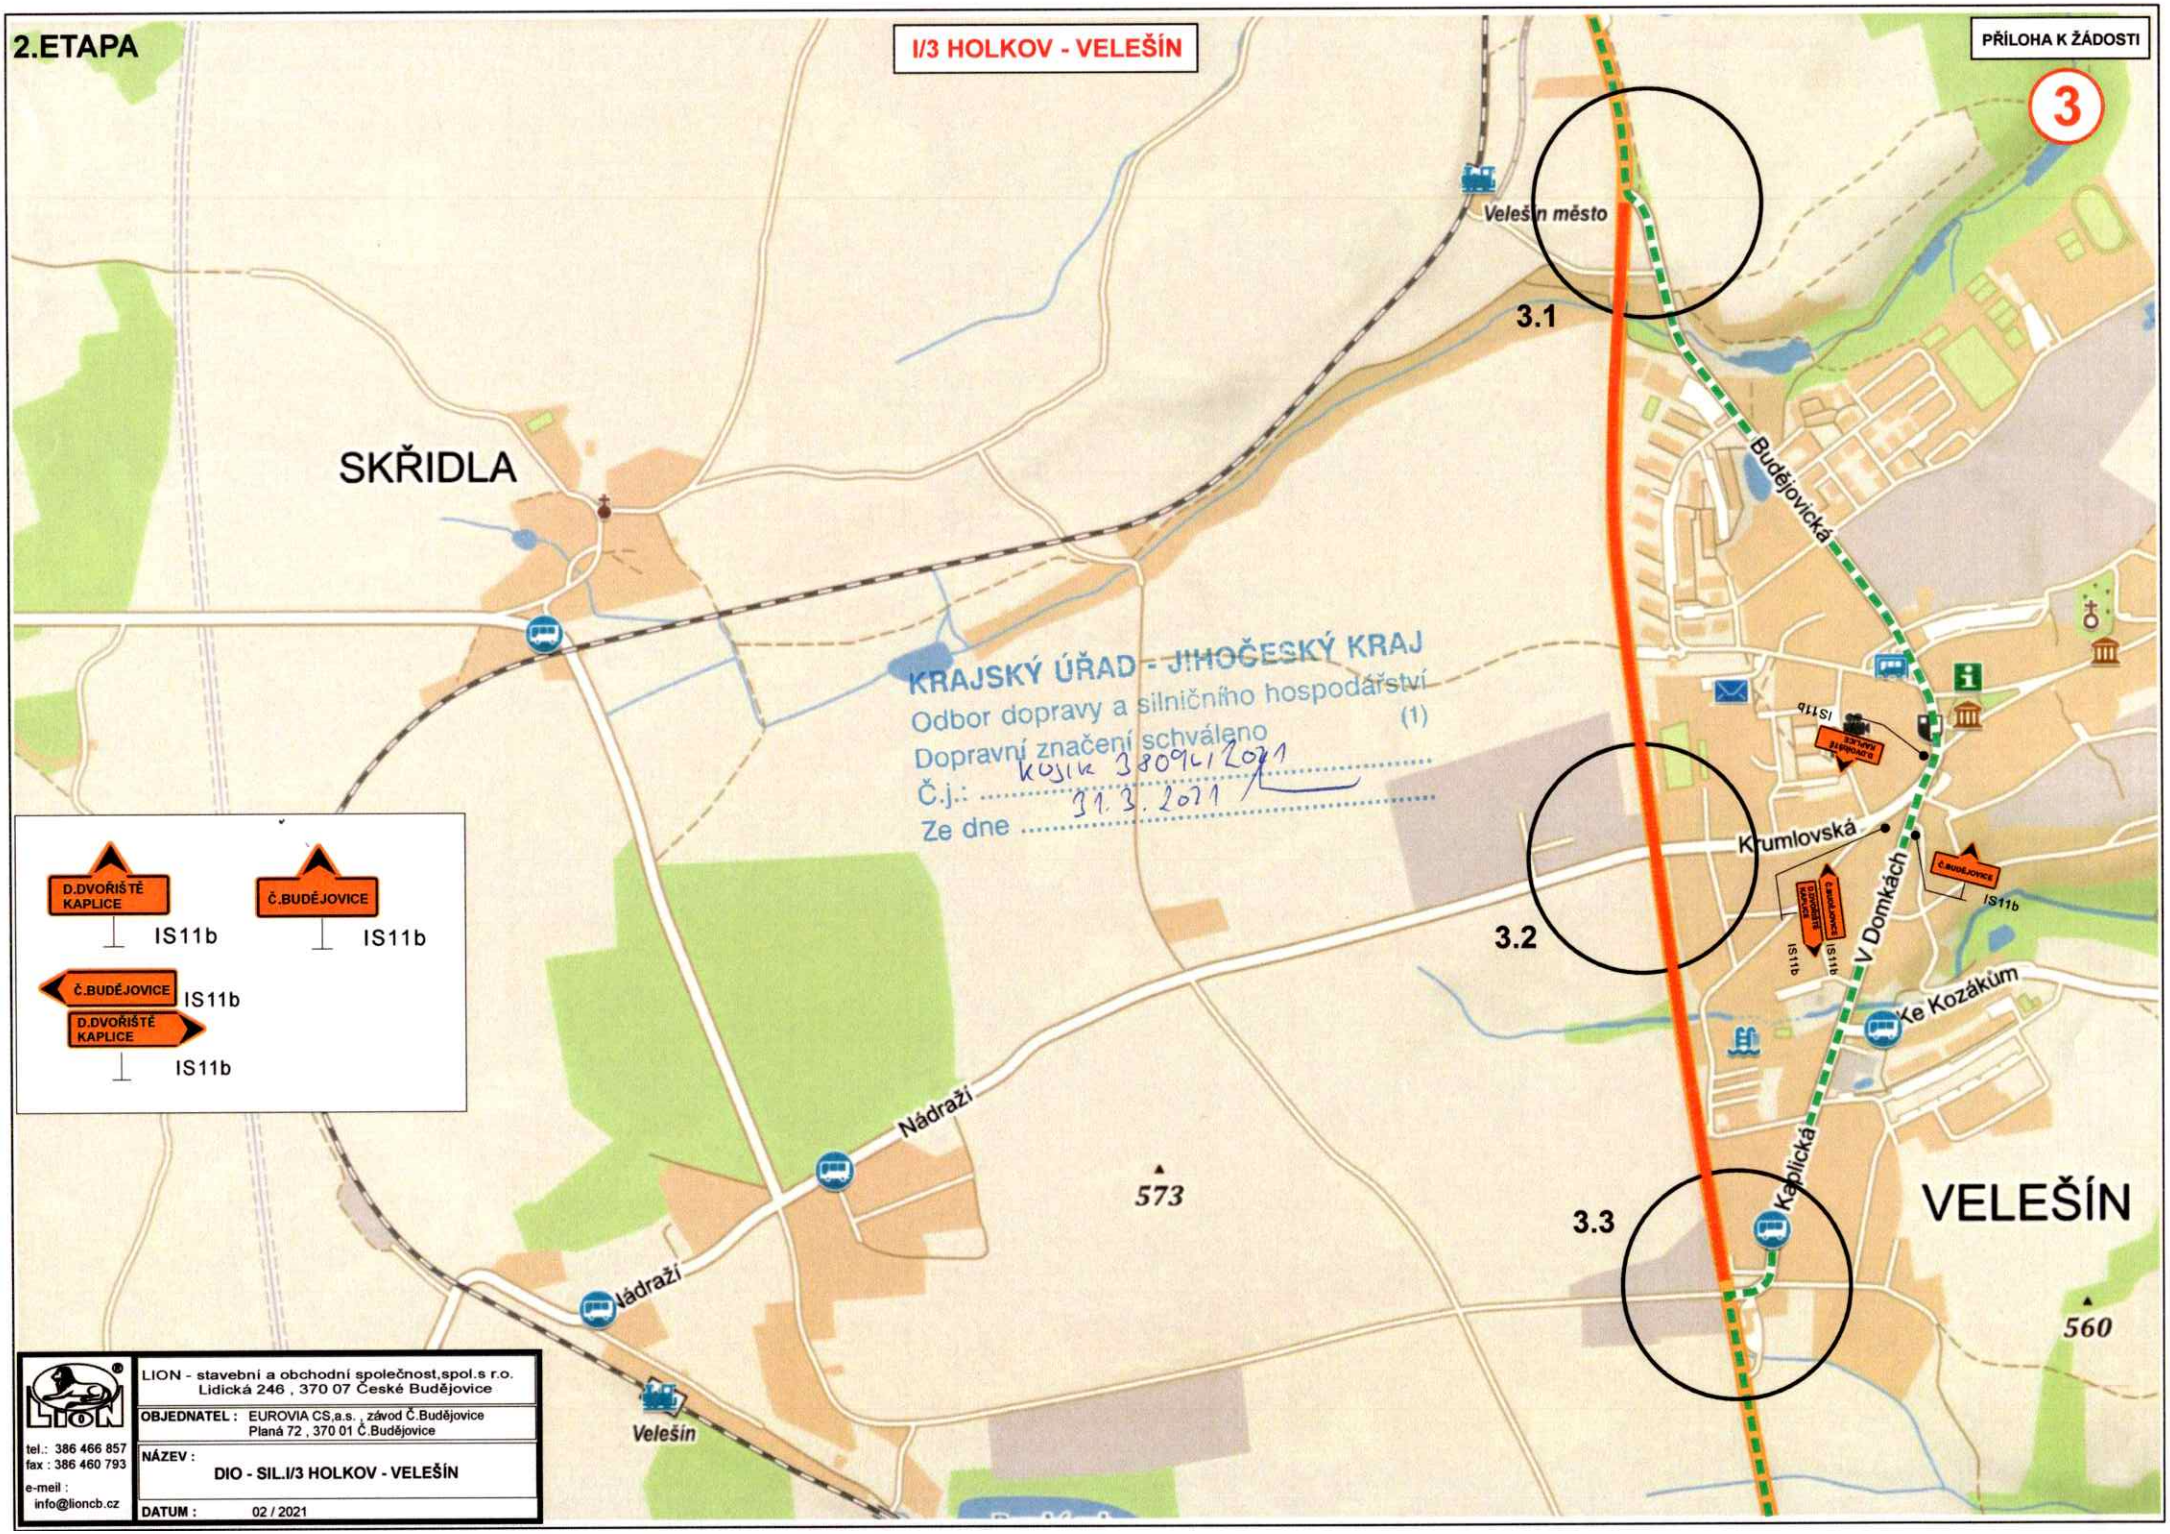

LION - stavební a obchodní společnost,spol.s r.o.
Lidická 246 , 370 07 České Budějovice

tel.: 386 466 857
fax : 386 460 793
e-meil : info@lioncb.cz

OBJEDNATEL :	EUROVIA CS,a.s. , závod Č.Budějovice Planá 72 , 370 01 Č.Budějovice
NÁZEV :	DIO - SIL.I/3 HOLKOV - VELEŠÍN
DATUM :	02 / 2021

2.ETAPA

I/3 HOLKOV - VELEŠÍN

PŘÍLOHA K ŽÁDOSTI

3.1 Velešín

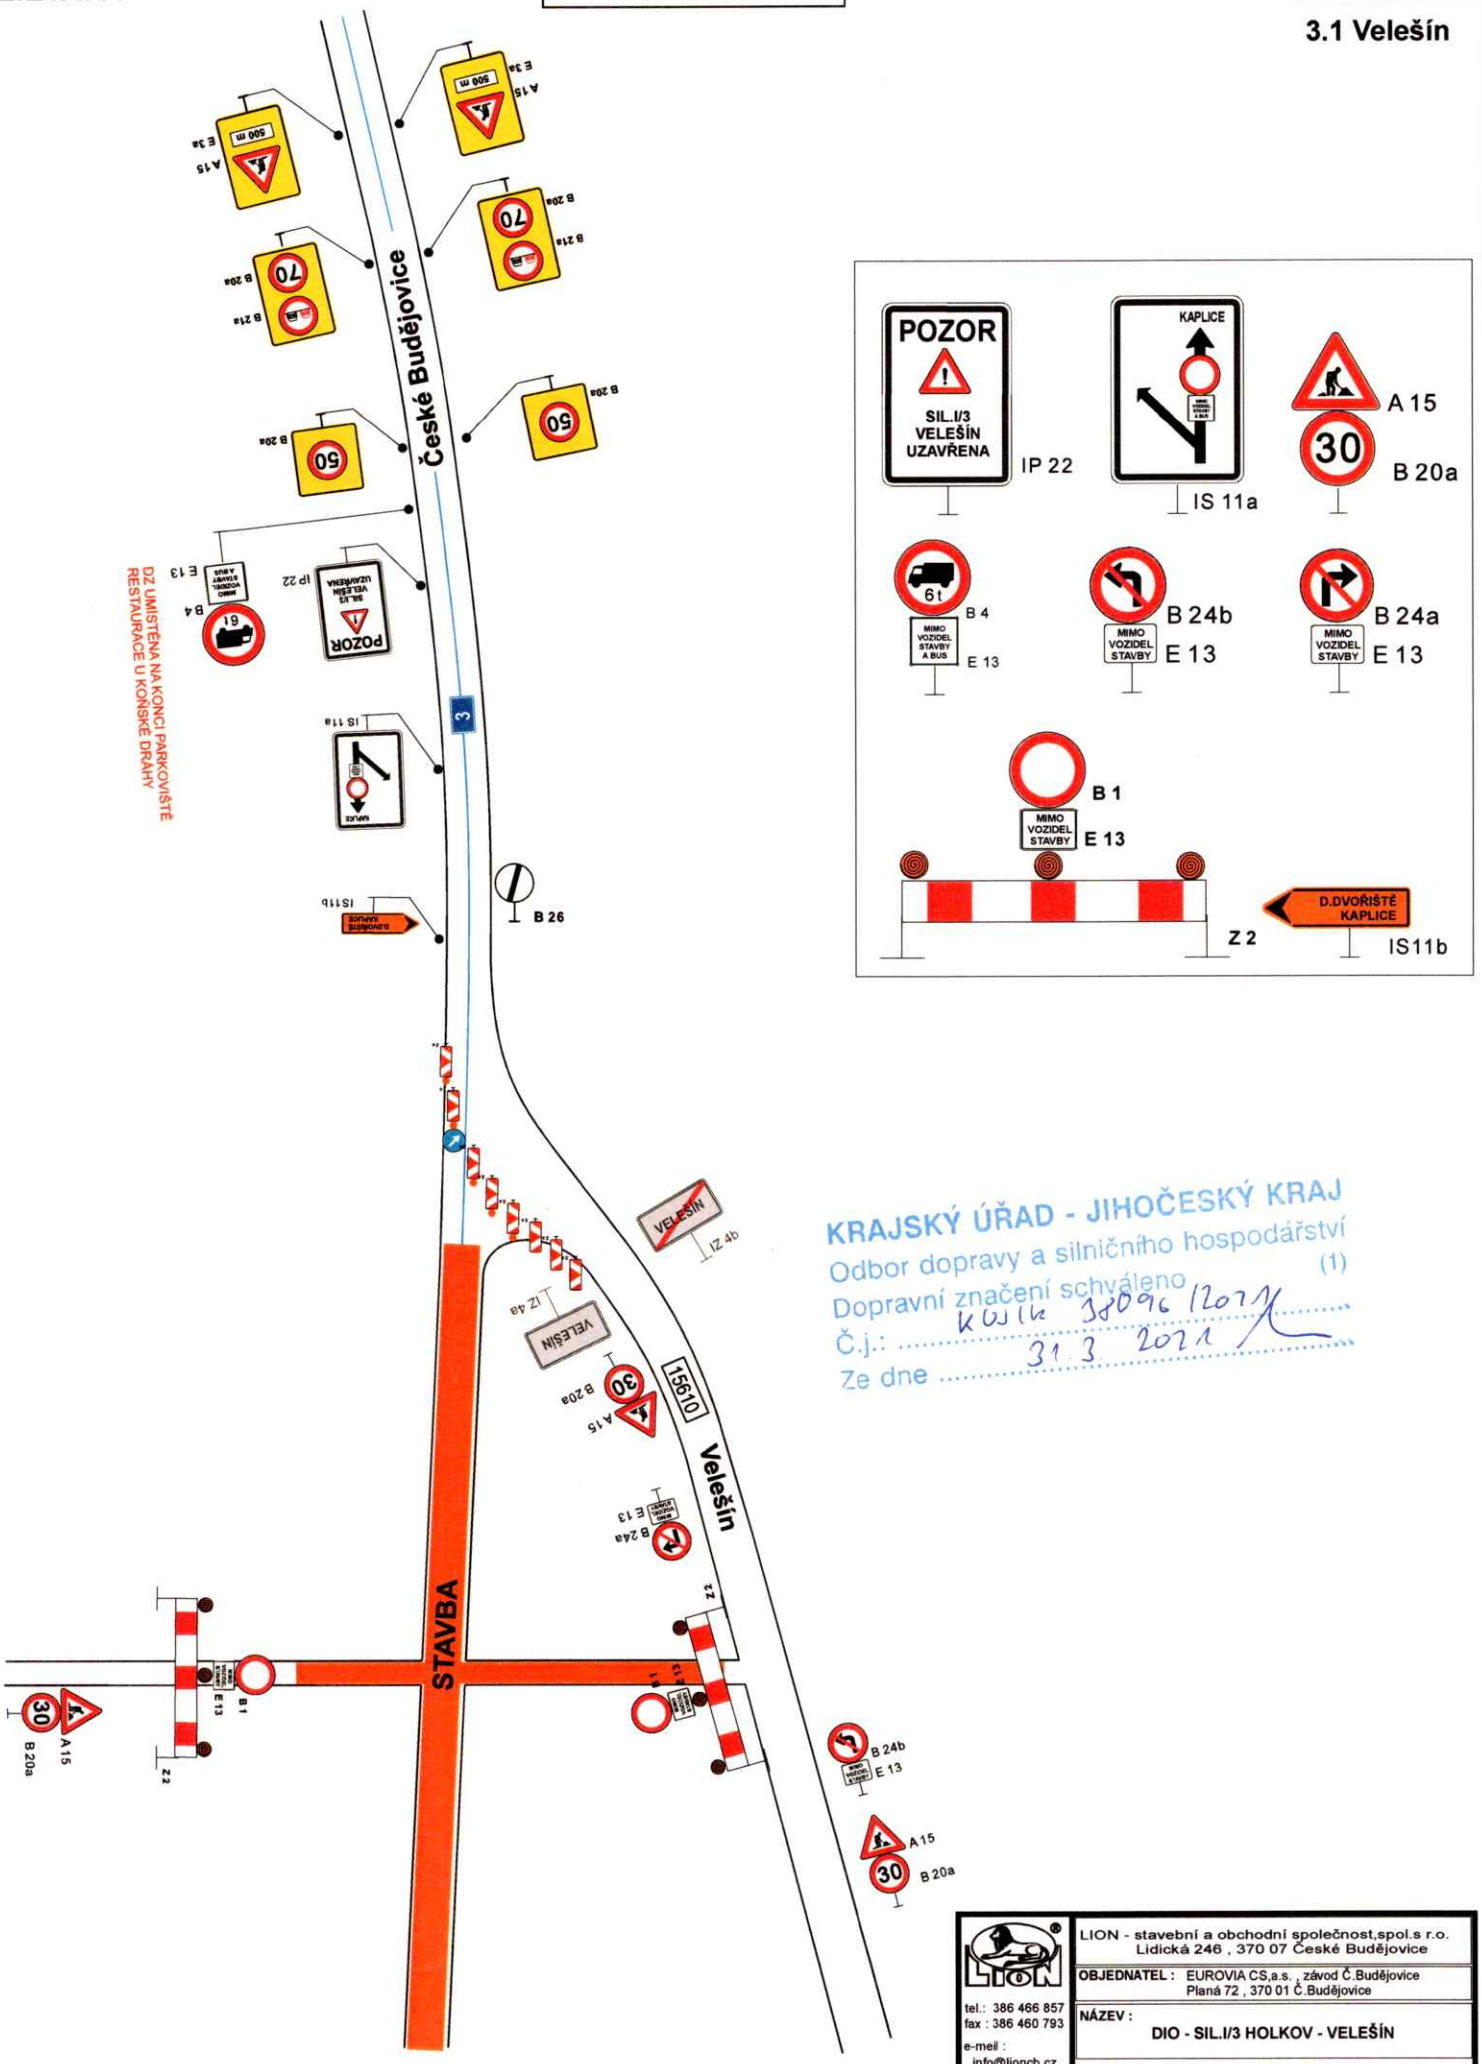

KRAJSKÝ ÚŘAD - JIHOČESKÝ KRAJ
Odbor dopravy a silničního hospodářství
Dopravní značení schváleno (1)
Č.j.: KUJK 38096/2021
Ze dne 31.3.2021

LION	LION - stavební a obchodní společnost,spol.s r.o. Lidická 246 , 370 07 České Budějovice
tel.: 386 466 857 fax : 386 460 793 e-mail : info@lioncb.cz	OBJEDNATEL : EUROVIA CS,a.s. , závod Č.Budějovice Planá 72 , 370 01 Č.Budějovice
	NÁZEV : DIO - SIL.I/3 HOLKOV - VELEŠÍN
	DATUM : 02 / 2021

2.ETAPA

I/3 HOLKOV - VELEŠÍN

PŘÍLOHA K ŽÁDOSTI

3.2 Velešín

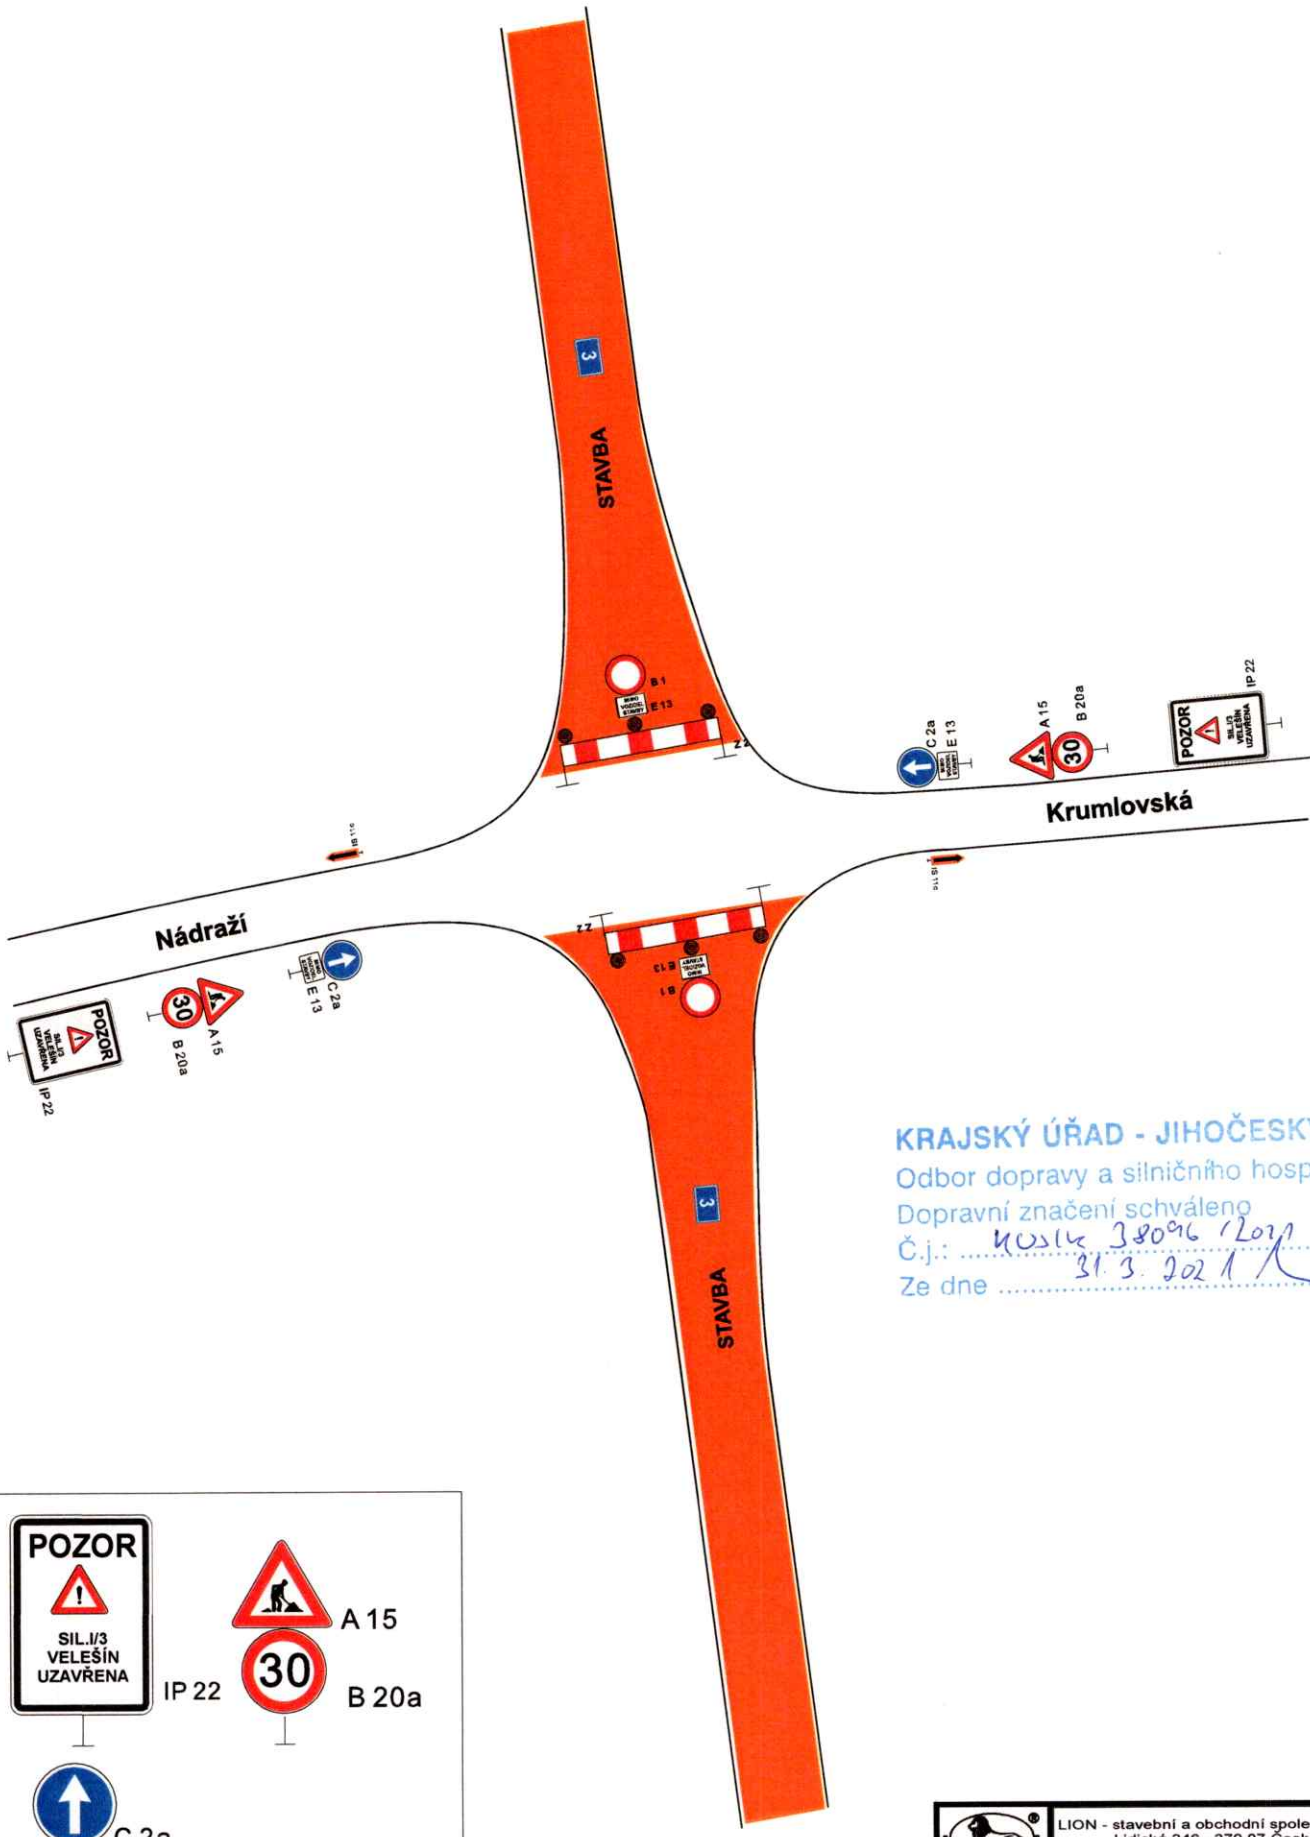

KRAJSKÝ ÚŘAD - JIHOČESKÝ KRAJ
Odbor dopravy a silničního hospodářství
Dopravní značení schváleno (1)
Č.j.: KUSK 38096/2021
Ze dne 31. 3. 2021

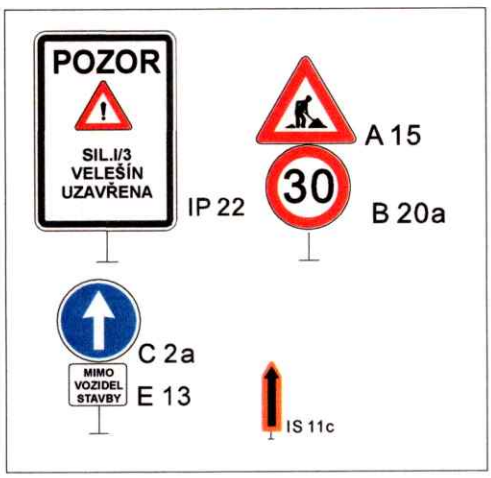

LION - stavební a obchodní společnost,spol.s r.o.
Lidická 246 , 370 07 České Budějovice
tel.: 386 466 857
fax : 386 460 793
e-mail : info@lioncb.cz

OBJEDNATEL : EUROVIA CS,a.s. , závod Č.Budějovice
Planá 72 , 370 01 Č.Budějovice

NÁZEV : DIO - SIL.I/3 HOLKOV - VELEŠÍN

DATUM : 02 / 2021

2.ETAPA

I/3 HOLKOV - VELEŠÍN

PŘÍLOHA K ŽÁDOSTI

3.3 Velešín

KRAJSKÝ ÚŘAD - JIHOČESKÝ KRAJ
Odbor dopravy a silničního hospodářství
Dopravní značení schváleno (1)
Č.j.: KUSK 38096/2021
Ze dne 31. 1. 2021

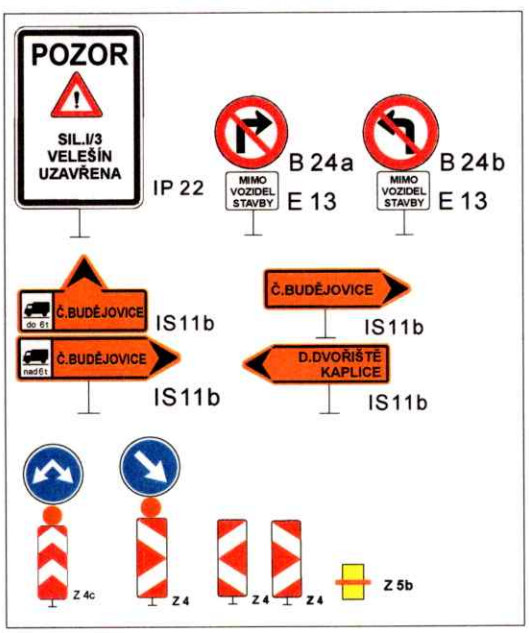

LION - stavební a obchodní společnost,spol.s r.o.
Lidická 246 , 370 07 České Budějovice
tel.: 386 466 857
fax : 386 460 793
e-meil : info@lioncb.cz

OBJEDNATEL :	EUROVIA CS,a.s. , závod Č.Budějovice Planá 72 , 370 01 Č.Budějovice
NÁZEV :	DIO - SIL.I/3 HOLKOV - VELEŠÍN
DATUM :	02 / 2021

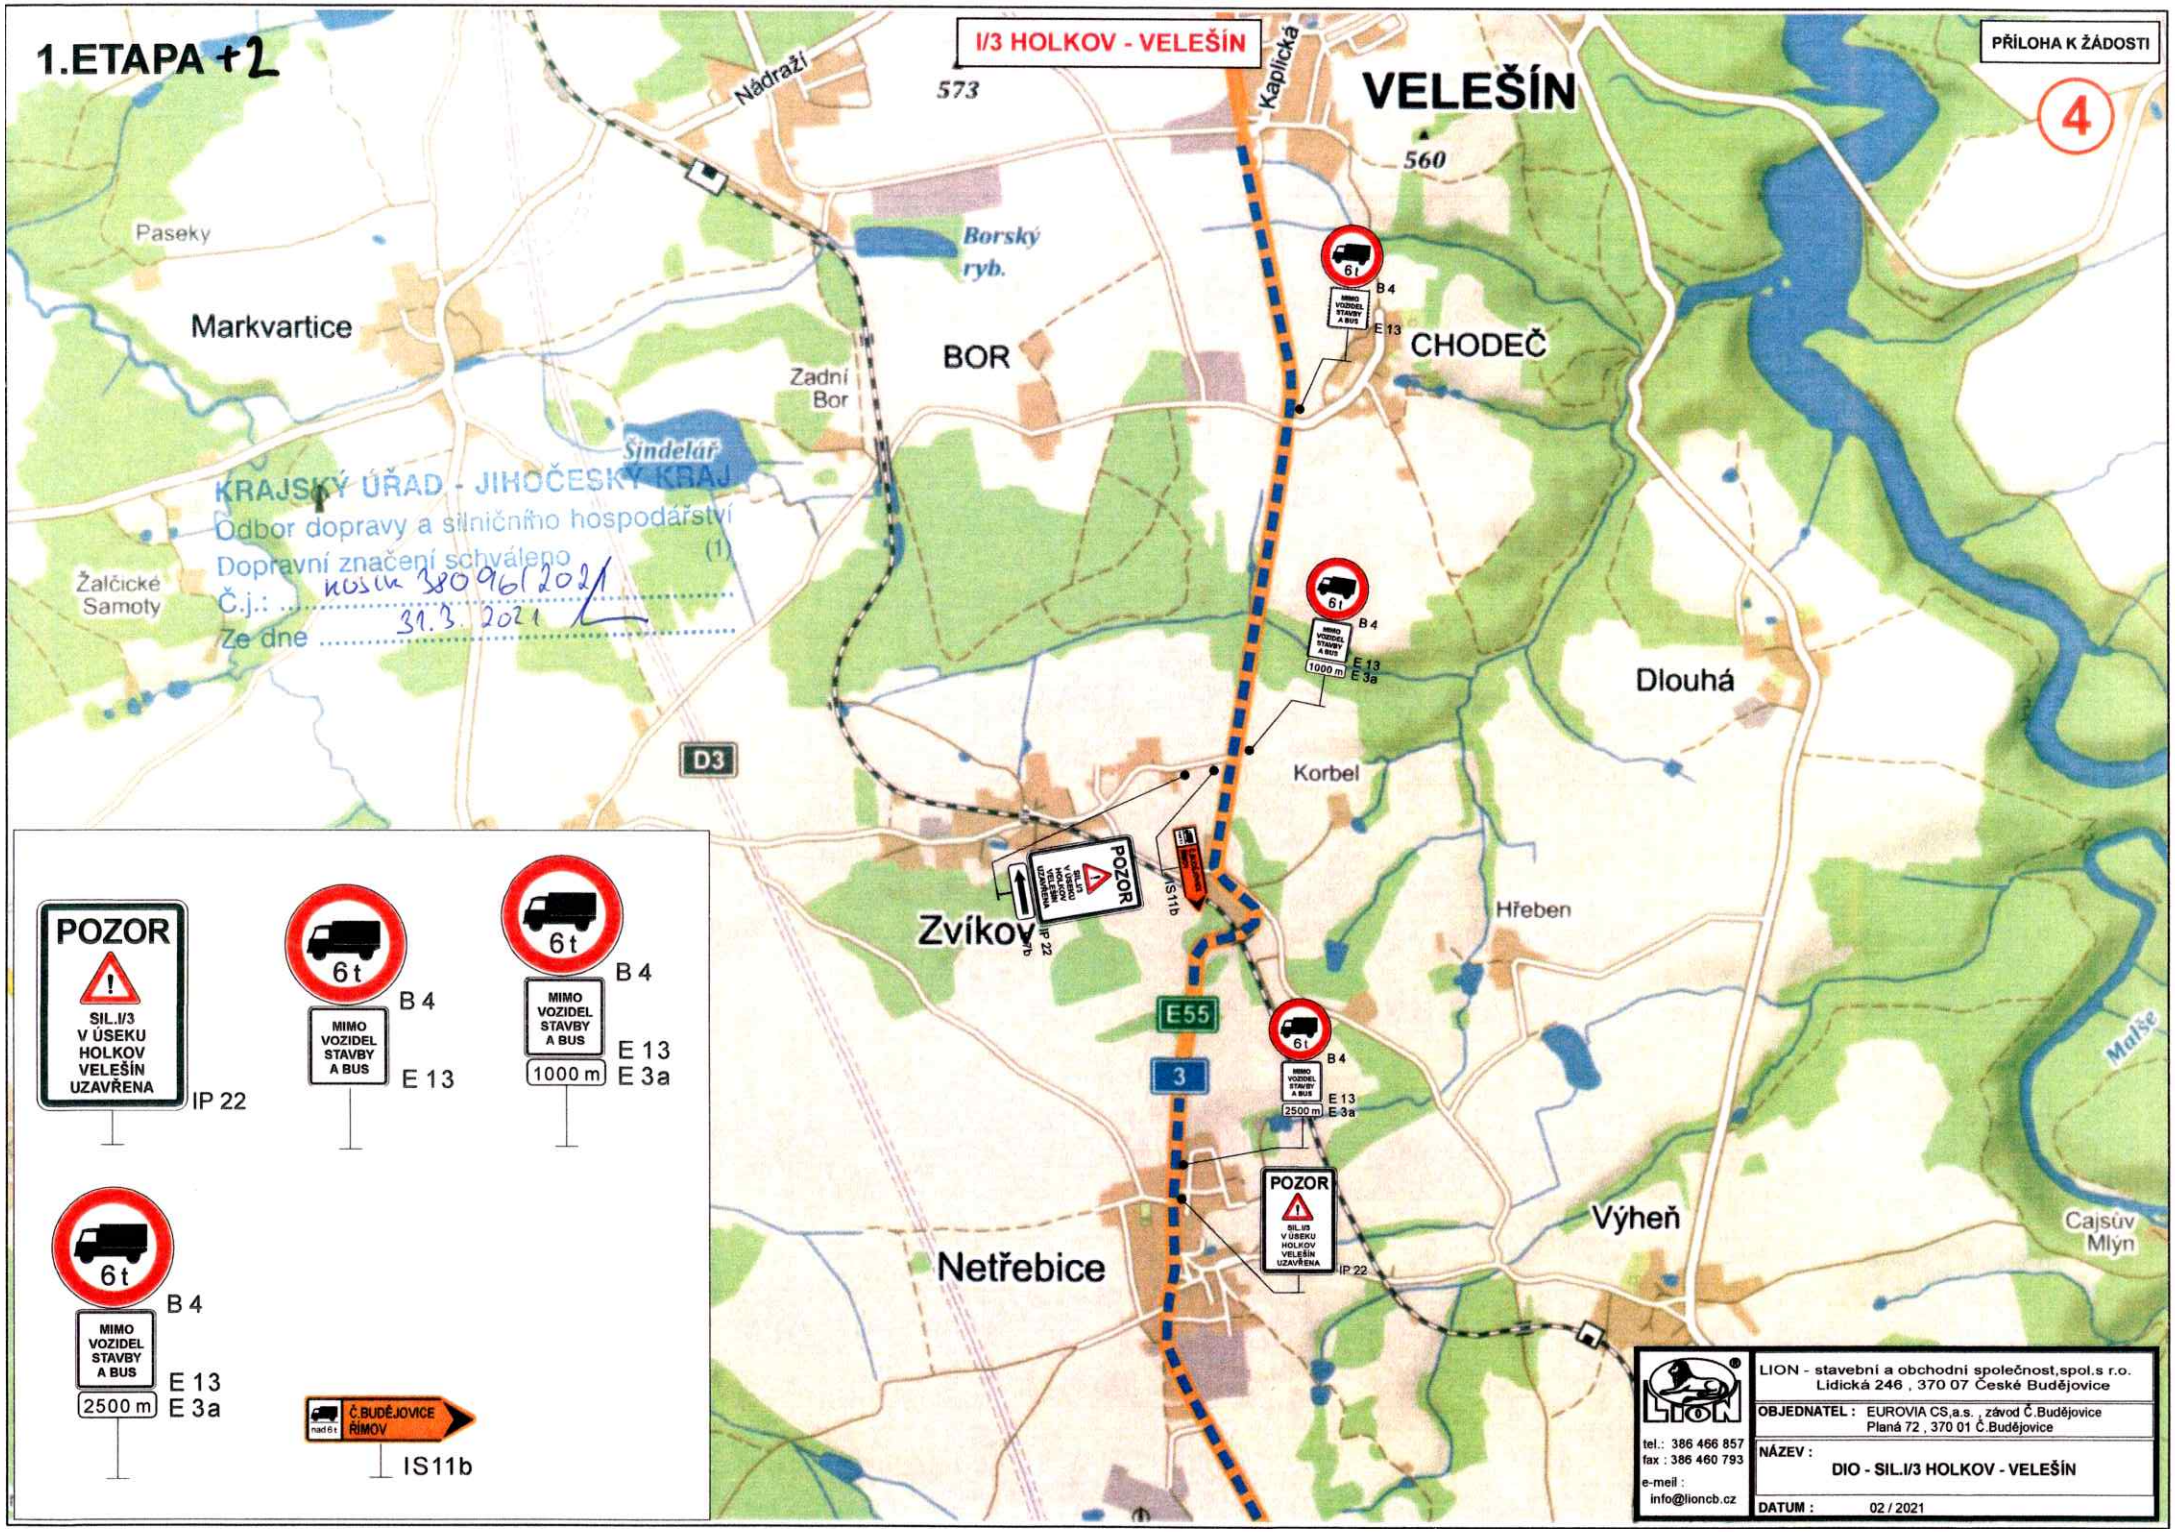
1.ETAPA +2
I/3 HOLKOV - VELEŠÍN
PŘÍLOHA K ŽÁDOSTI
4
VELEŠÍN
573
560
Nádražní
Kaplická
Paseky
Markvartice
Borský ryb.
BOR
Zadní Bor
Šindelář
CHODEČ
Žalčické Samoty
KRAJSKÝ ÚŘAD - JIHOČESKÝ KRAJ
Odbor dopravy a silničního hospodářství
(1)
Dopravní značení schváleno
Č.j.: KUSK 38096/2021
Ze dne 31.3.2021
D3
Dlouhá
Korbel
Zvíkov
Hřeben
E55
3
Netřebice
Výheň
Cajsův Mlýn
Malše
POZOR
SIL.I/3 V ÚSEKU HOLKOV VELEŠÍN UZAVŘENA
IP 22
6 t
B 4
MIMO VOZIDEL STAVBY A BUS
E 13
1000 m
E 3a
2500 m
IS11b
Č.BUDĚJOVICE
ŘÍMOV
LION - stavební a obchodní společnost,spol.s r.o.
Lidická 246 , 370 07 České Budějovice
tel.: 386 466 857
fax : 386 460 793
e-meil : info@lioncb.cz
OBJEDNATEL : EUROVIA CS,a.s. , závod Č.Budějovice
Planá 72 , 370 01 Č.Budějovice
NÁZEV : DIO - SIL.I/3 HOLKOV - VELEŠÍN
DATUM : 02 / 2021

1.ETAPA +2

I/3 HOLKOV - VELEŠÍN

PŘÍLOHA K ŽÁDOSTI

5

KRAJSKÝ ÚŘAD - JIHOČESKÝ KRAJ
Odbor dopravy a silničního hospodářství
Dopravní značení schváleno (1)
Č.j.: KUSK 38 0961 2021
Ze dne 31.3.2021

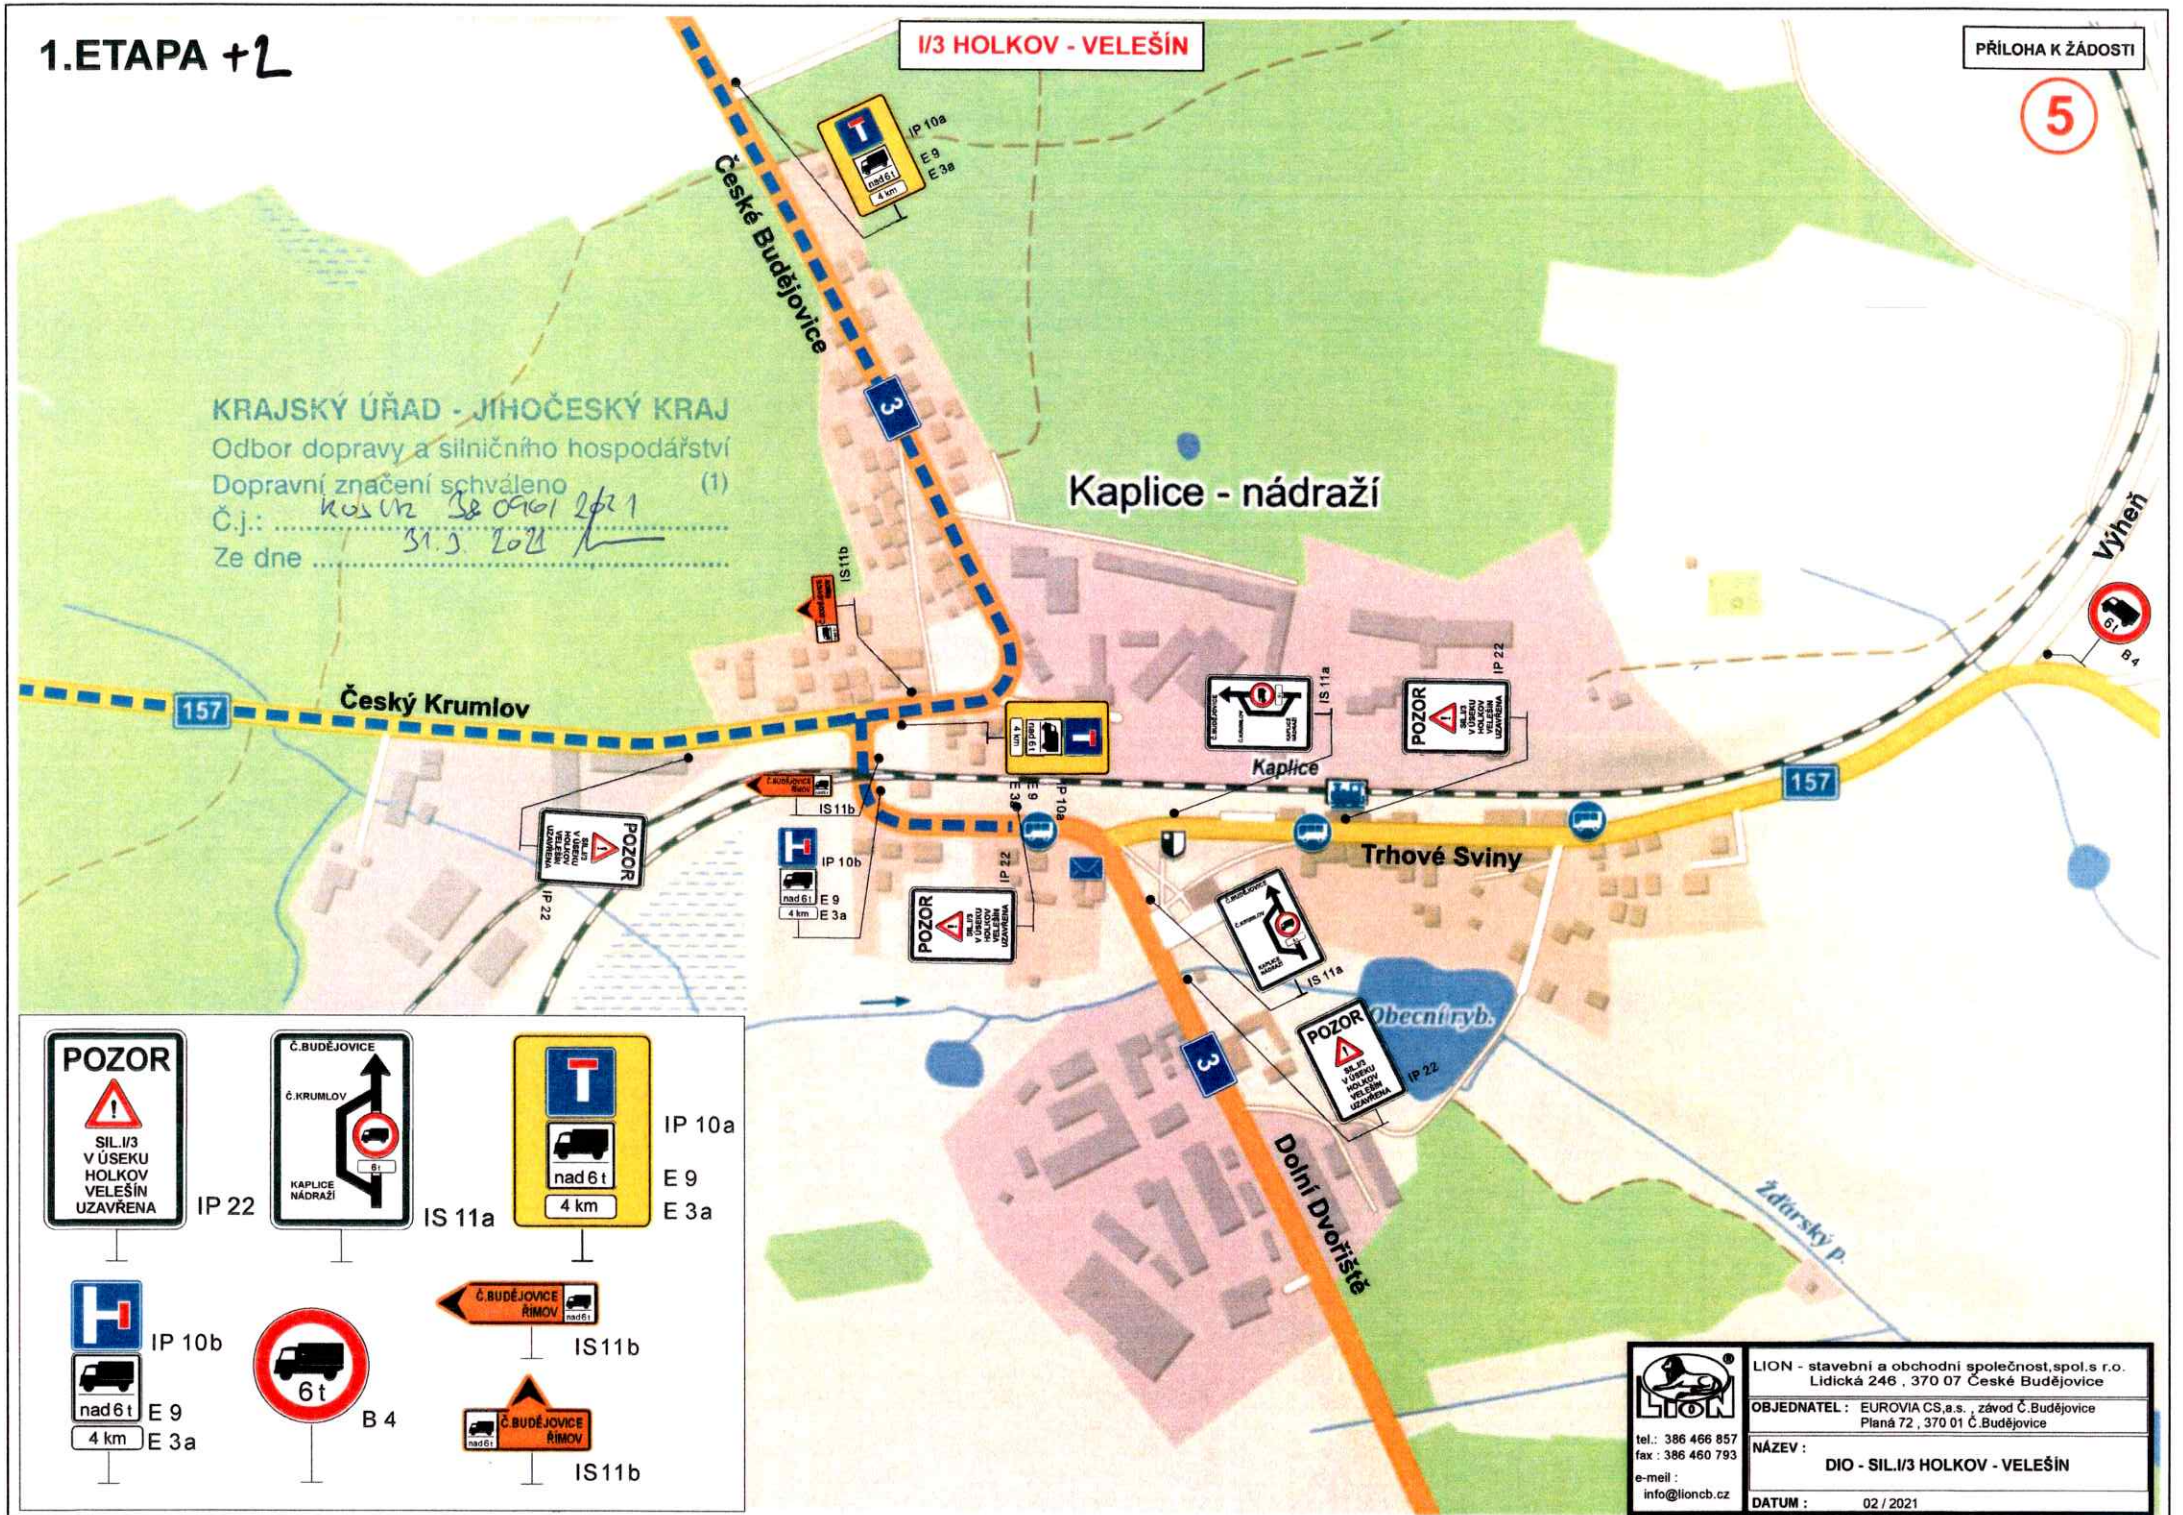

LION - stavební a obchodní společnost, spol. s r.o.
Lidická 246 , 370 07 České Budějovice
tel.: 386 466 857
fax : 386 460 793
e-mail : info@lioncb.cz

OBJEDNATEL : EUROVIA CS,a.s. , závod Č.Budějovice
Planá 72 , 370 01 Č.Budějovice

NÁZEV : DIO - SIL.I/3 HOLKOV - VELEŠÍN

DATUM : 02 / 2021

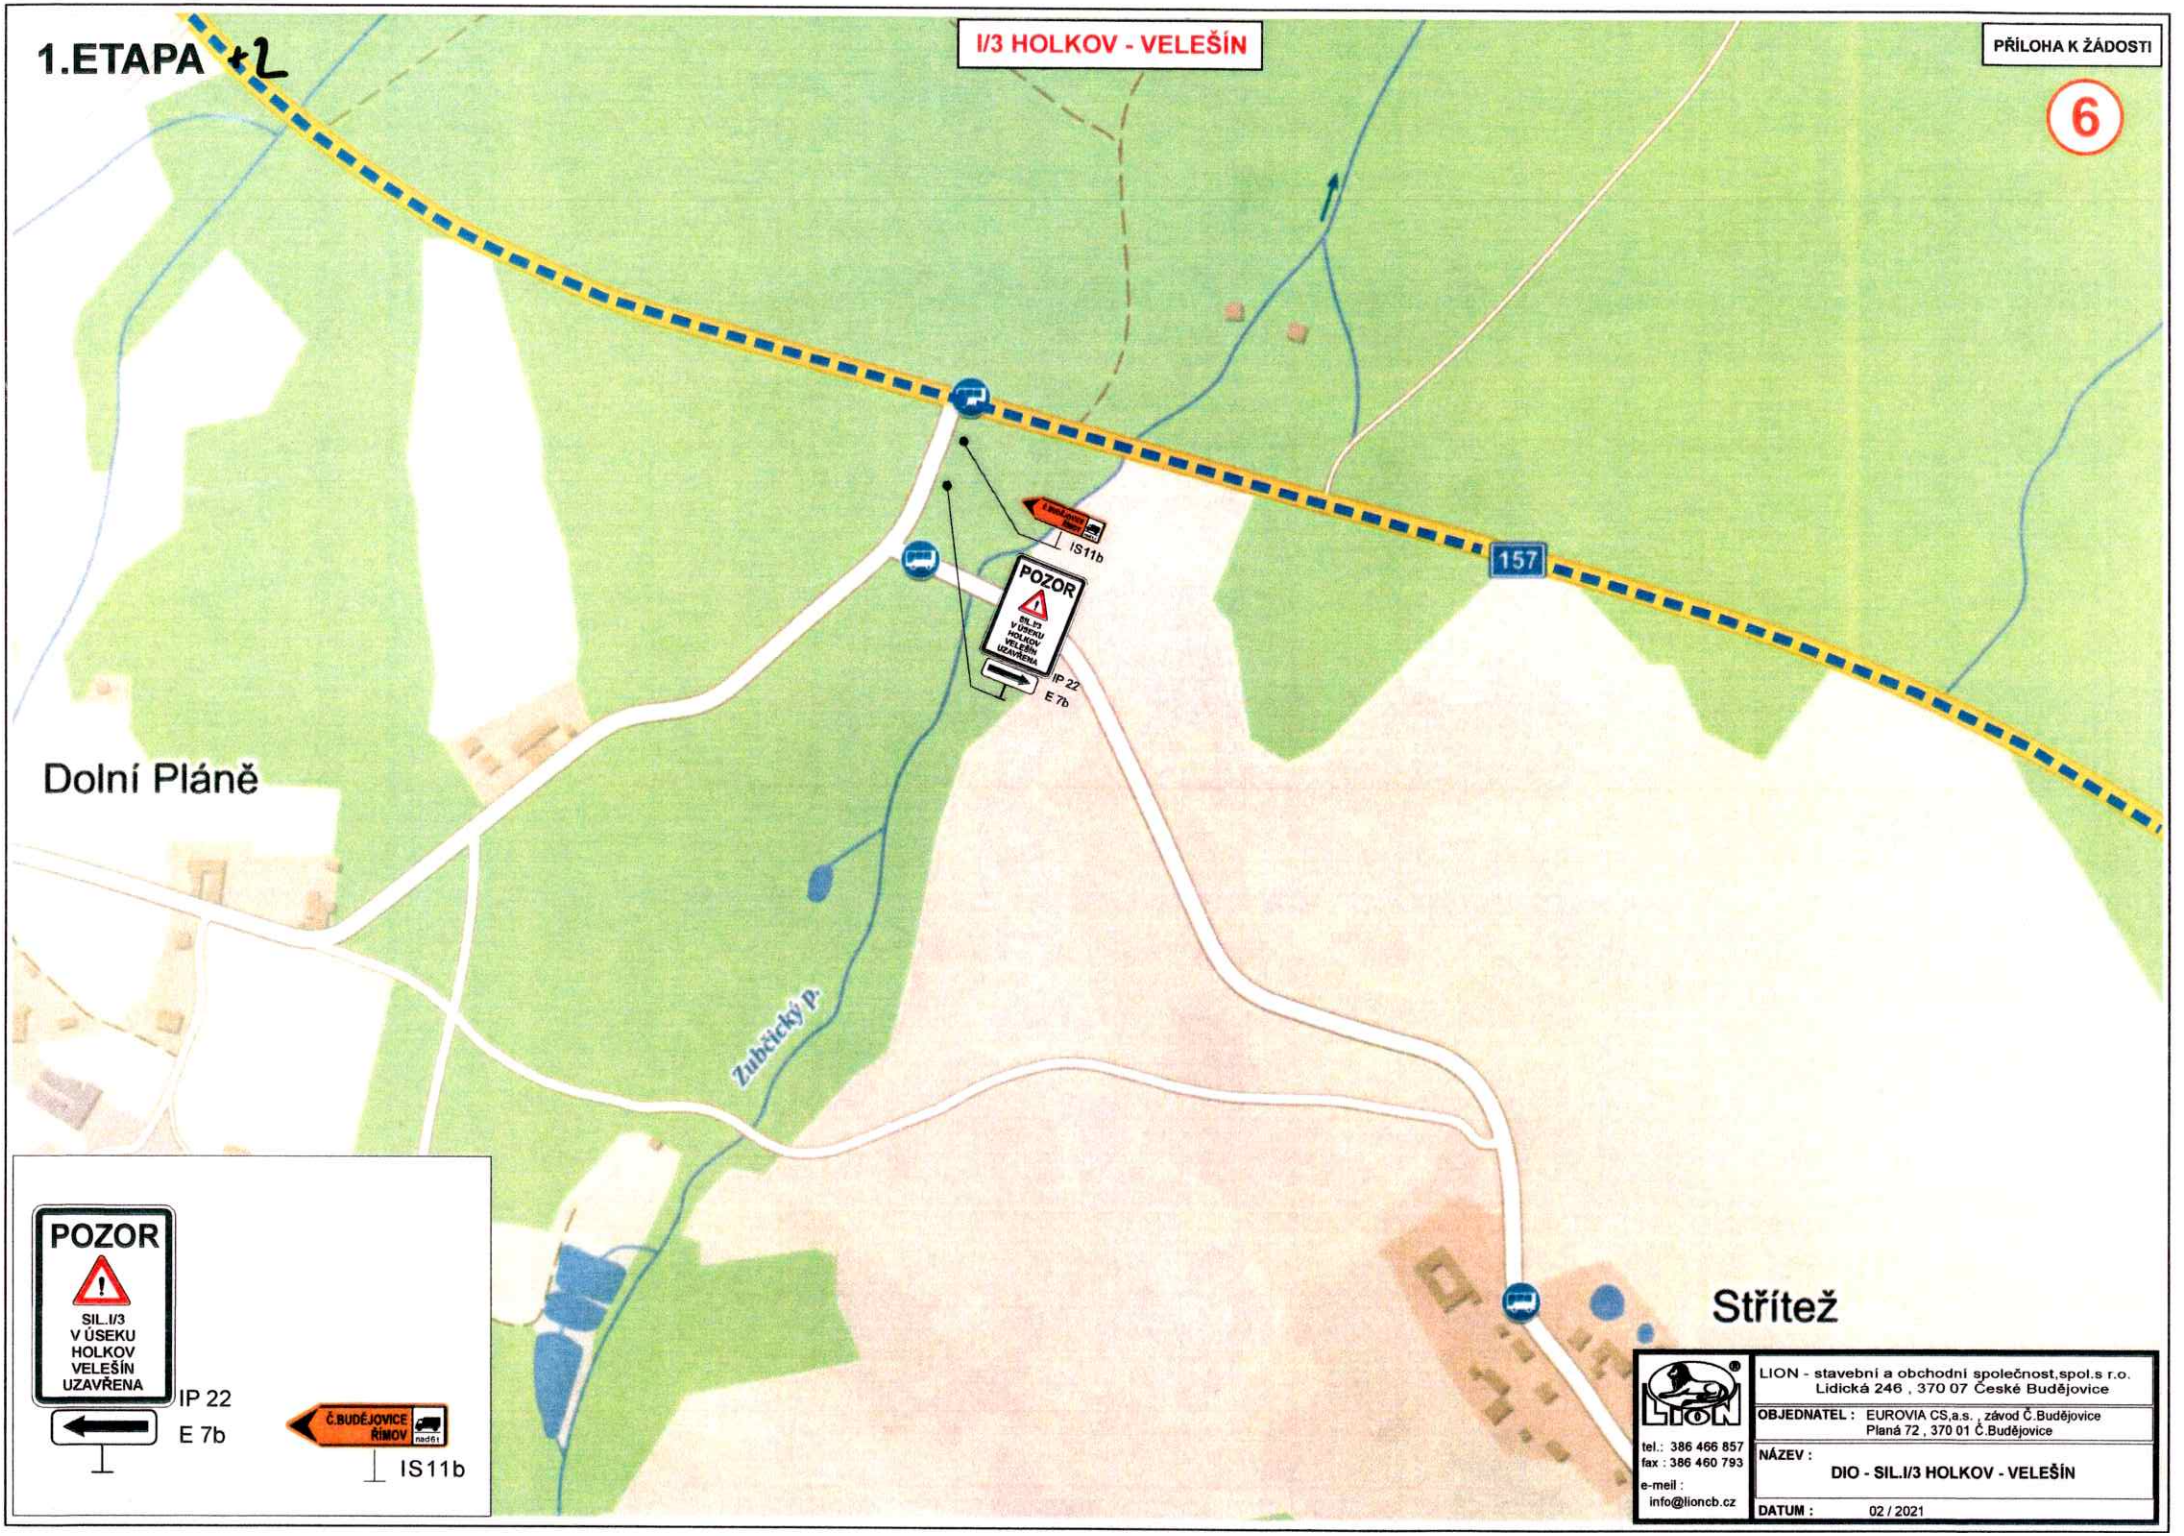
1.ETAPA +2
I/3 HOLKOV - VELEŠÍN
PŘÍLOHA K ŽÁDOSTI
6
157
IS11b
POZOR
SIL.I/3 V ÚSEKU HOLKOV VELEŠÍN UZAVŘENA
IP 22
E 7b
Dolní Pláně
Zubčický p.
Střítež
POZOR
SIL.I/3 V ÚSEKU HOLKOV VELEŠÍN UZAVŘENA
IP 22
E 7b
Č.BUDĚJOVICE ŘÍMOV
IS11b
LION - stavební a obchodní společnost,spol.s r.o.
Lidická 246 , 370 07 České Budějovice
OBJEDNATEL : EUROVIA CS,a.s. , závod Č.Budějovice
Planá 72 , 370 01 Č.Budějovice
NÁZEV :
DIO - SIL.I/3 HOLKOV - VELEŠÍN
DATUM : 02 / 2021
tel.: 386 466 857
fax : 386 460 793
e-meil :
info@lioncb.cz

1.ETAPA +L

I/3 HOLKOV - VELEŠÍN

PŘÍLOHA K ŽÁDOSTI

7

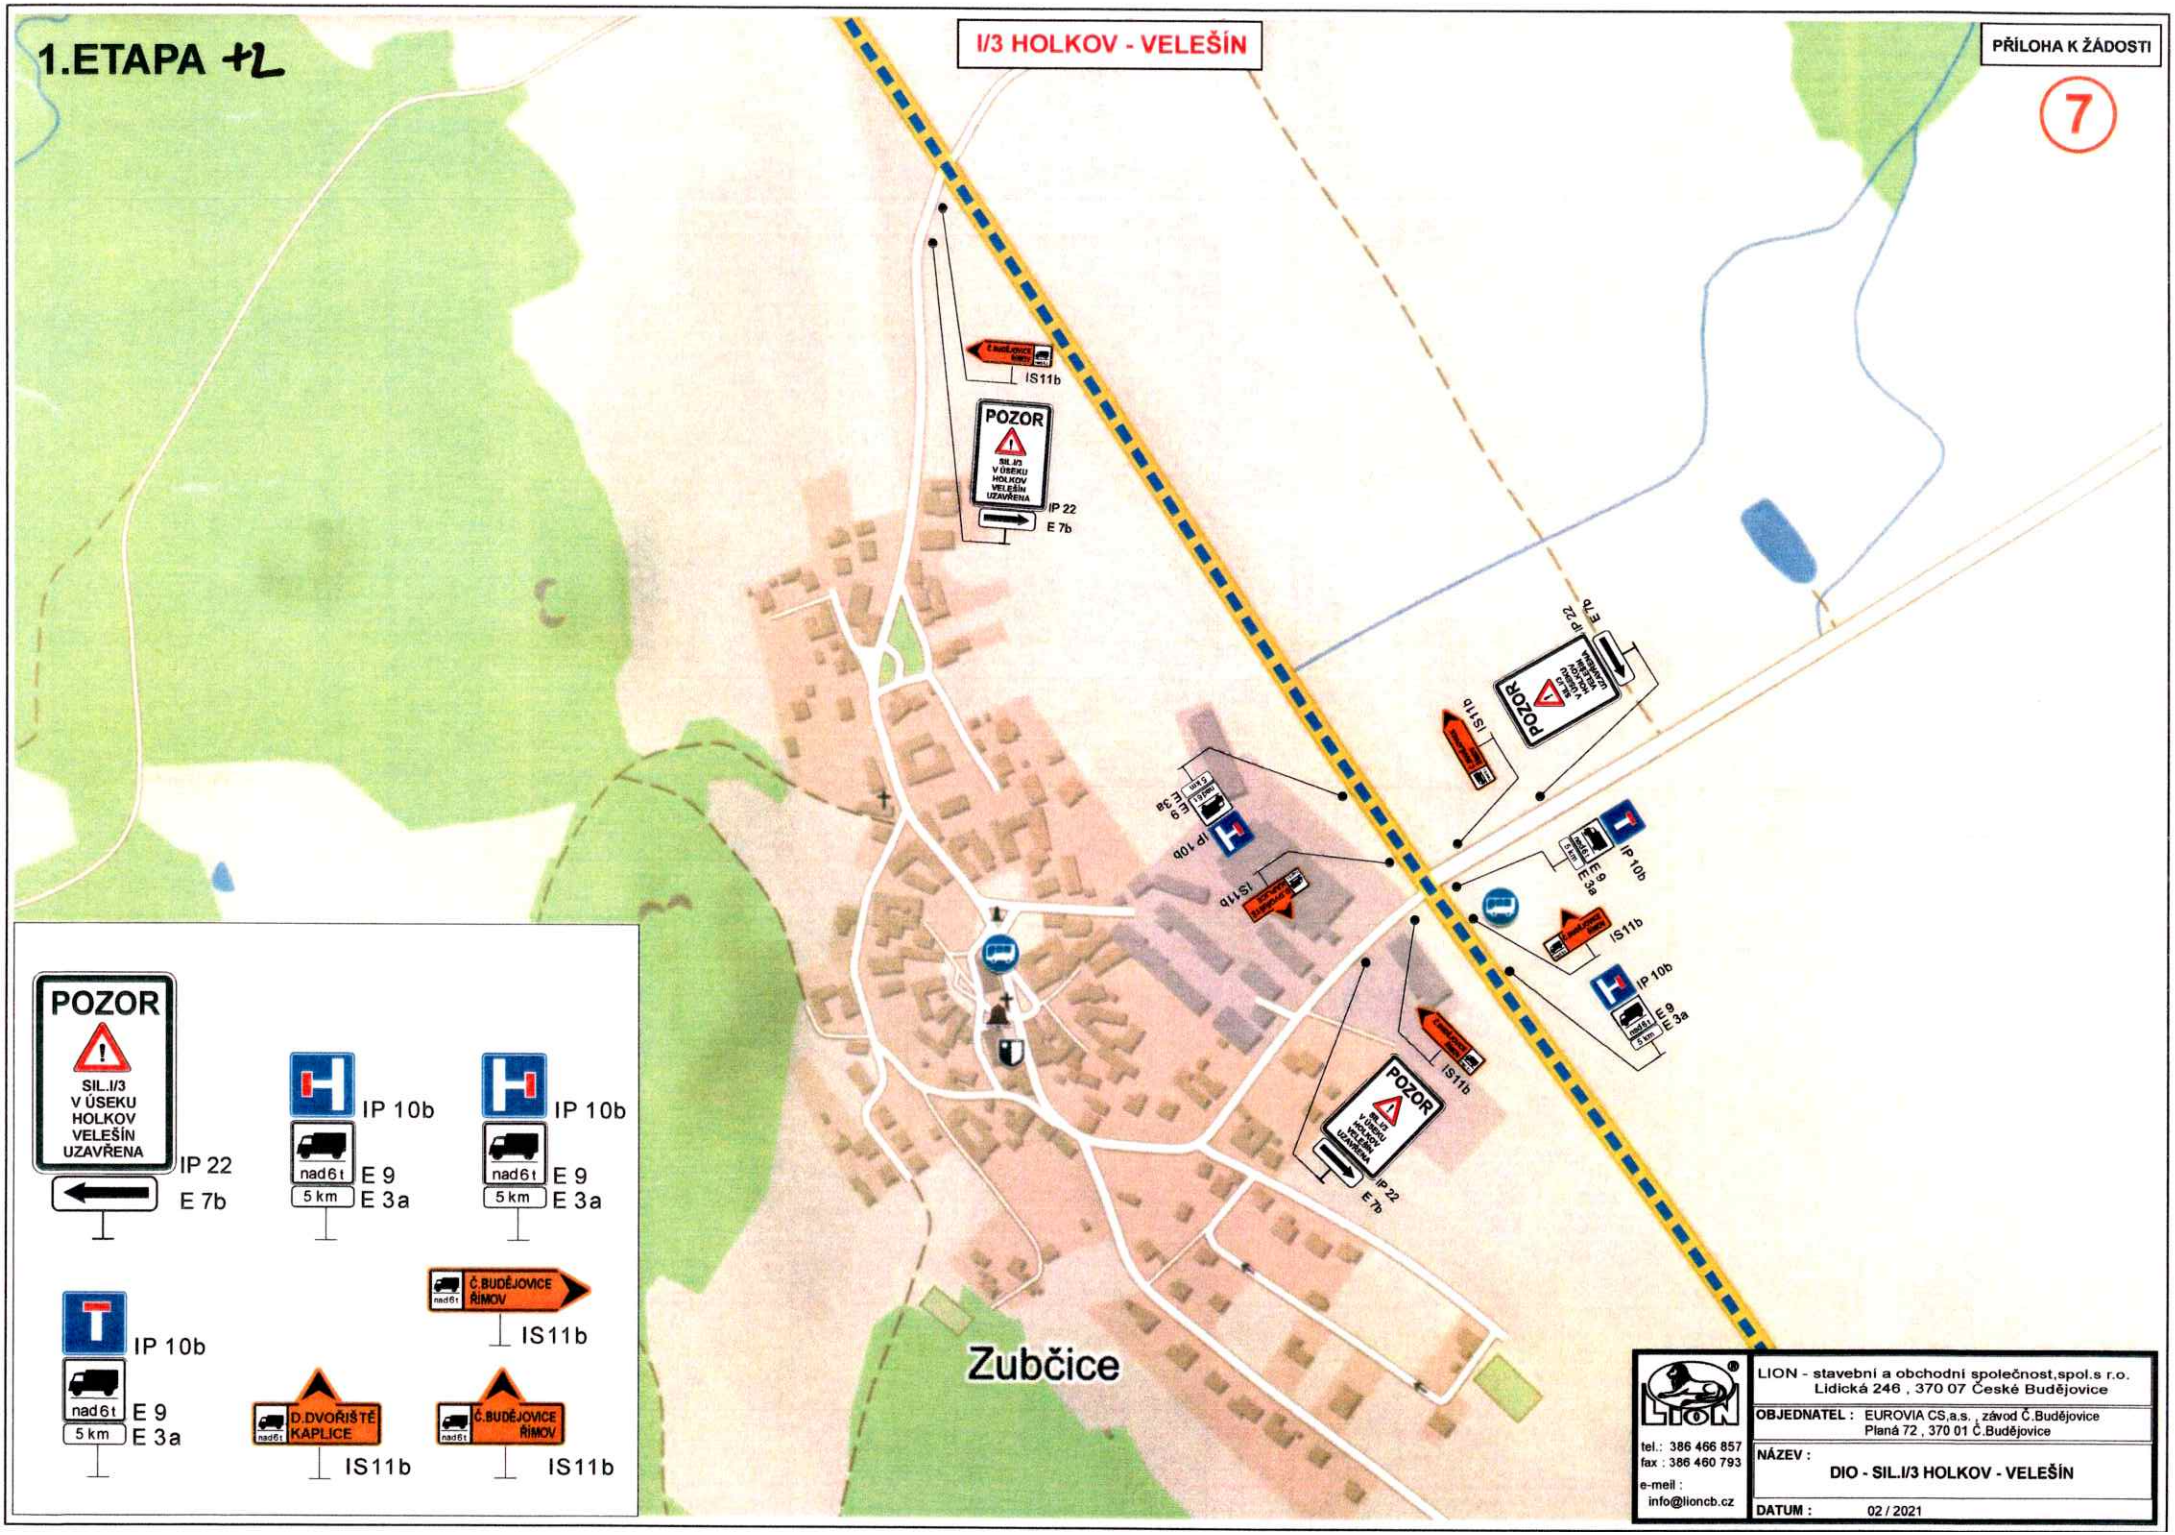

LION - stavební a obchodní společnost,spol.s r.o.
Lidická 246 , 370 07 České Budějovice
tel.: 386 466 857
fax : 386 460 793
e-mail : info@lioncb.cz

OBJEDNATEL : EUROVIA CS,a.s. , závod Č.Budějovice
Planá 72 , 370 01 Č.Budějovice

NÁZEV :
DIO - SIL.I/3 HOLKOV - VELEŠÍN

DATUM : 02 / 2021

1.ETAPA +2

I/3 HOLKOV - VELEŠÍN

PŘÍLOHA K ŽÁDOSTI

8

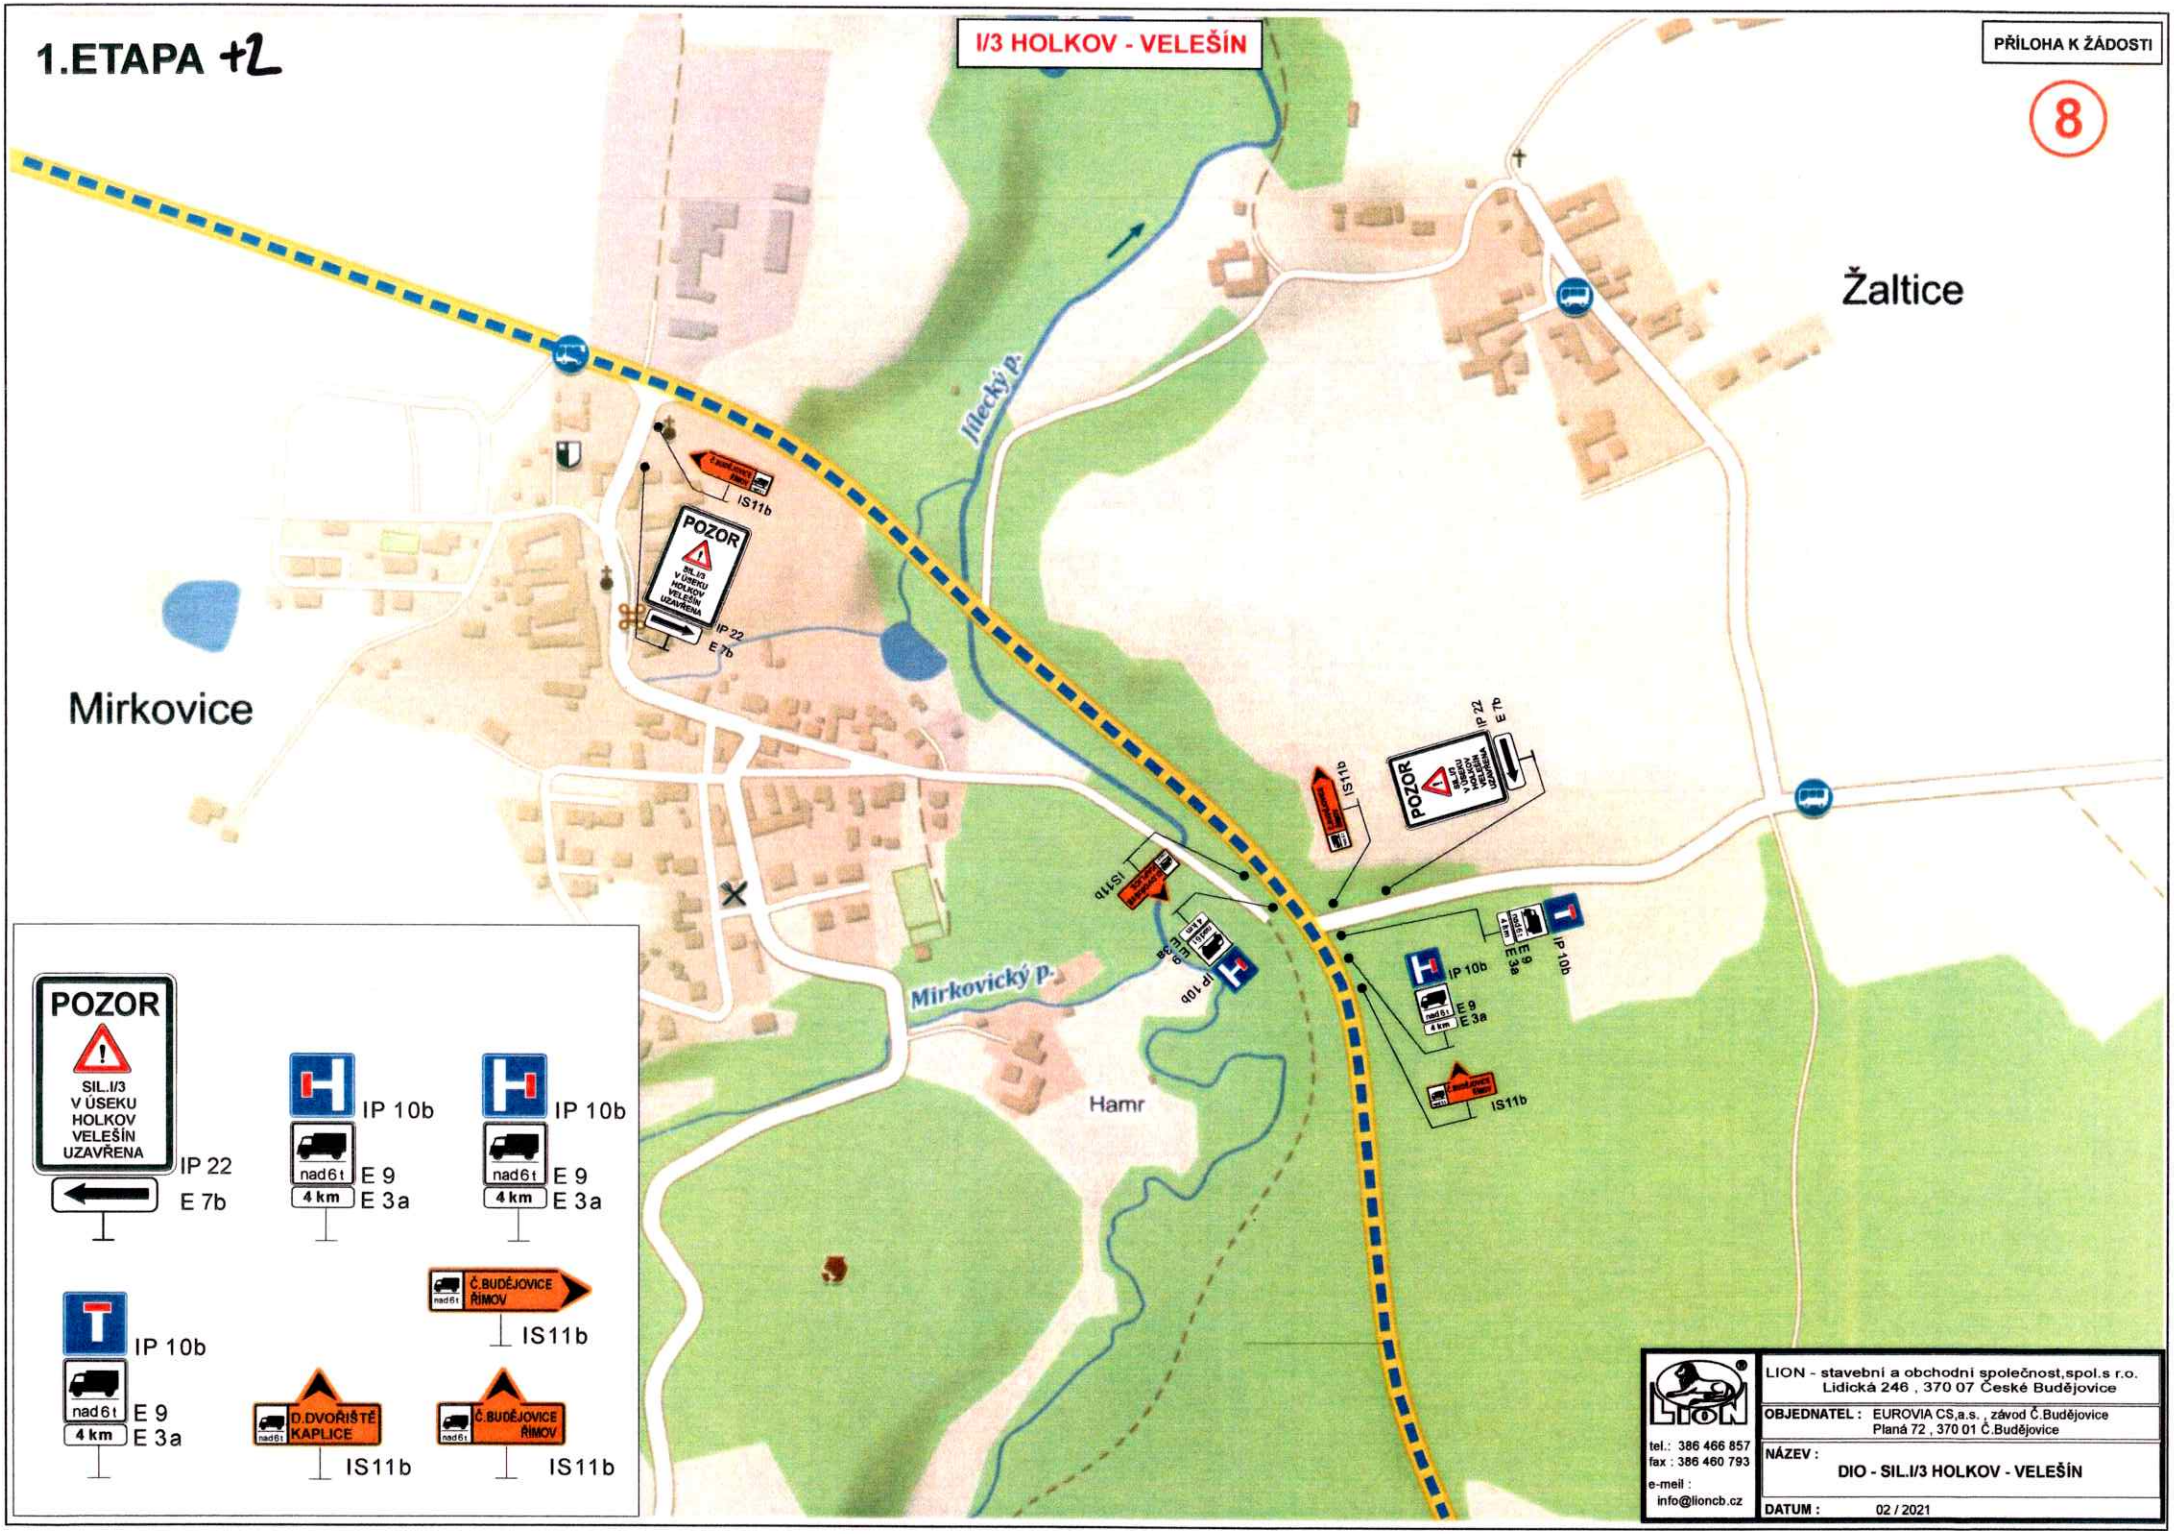

LION - stavební a obchodní společnost, spol. s r.o. Lidická 246 , 370 07 České Budějovice	
OBJEDNATEL :	EUROVIA CS,a.s. , závod Č.Budějovice Planá 72 , 370 01 Č.Budějovice
NÁZEV :	DIO - SIL.I/3 HOLKOV - VELEŠÍN
DATUM :	02 / 2021

tel.: 386 466 857
fax : 386 460 793
e-mail : info@lioncb.cz

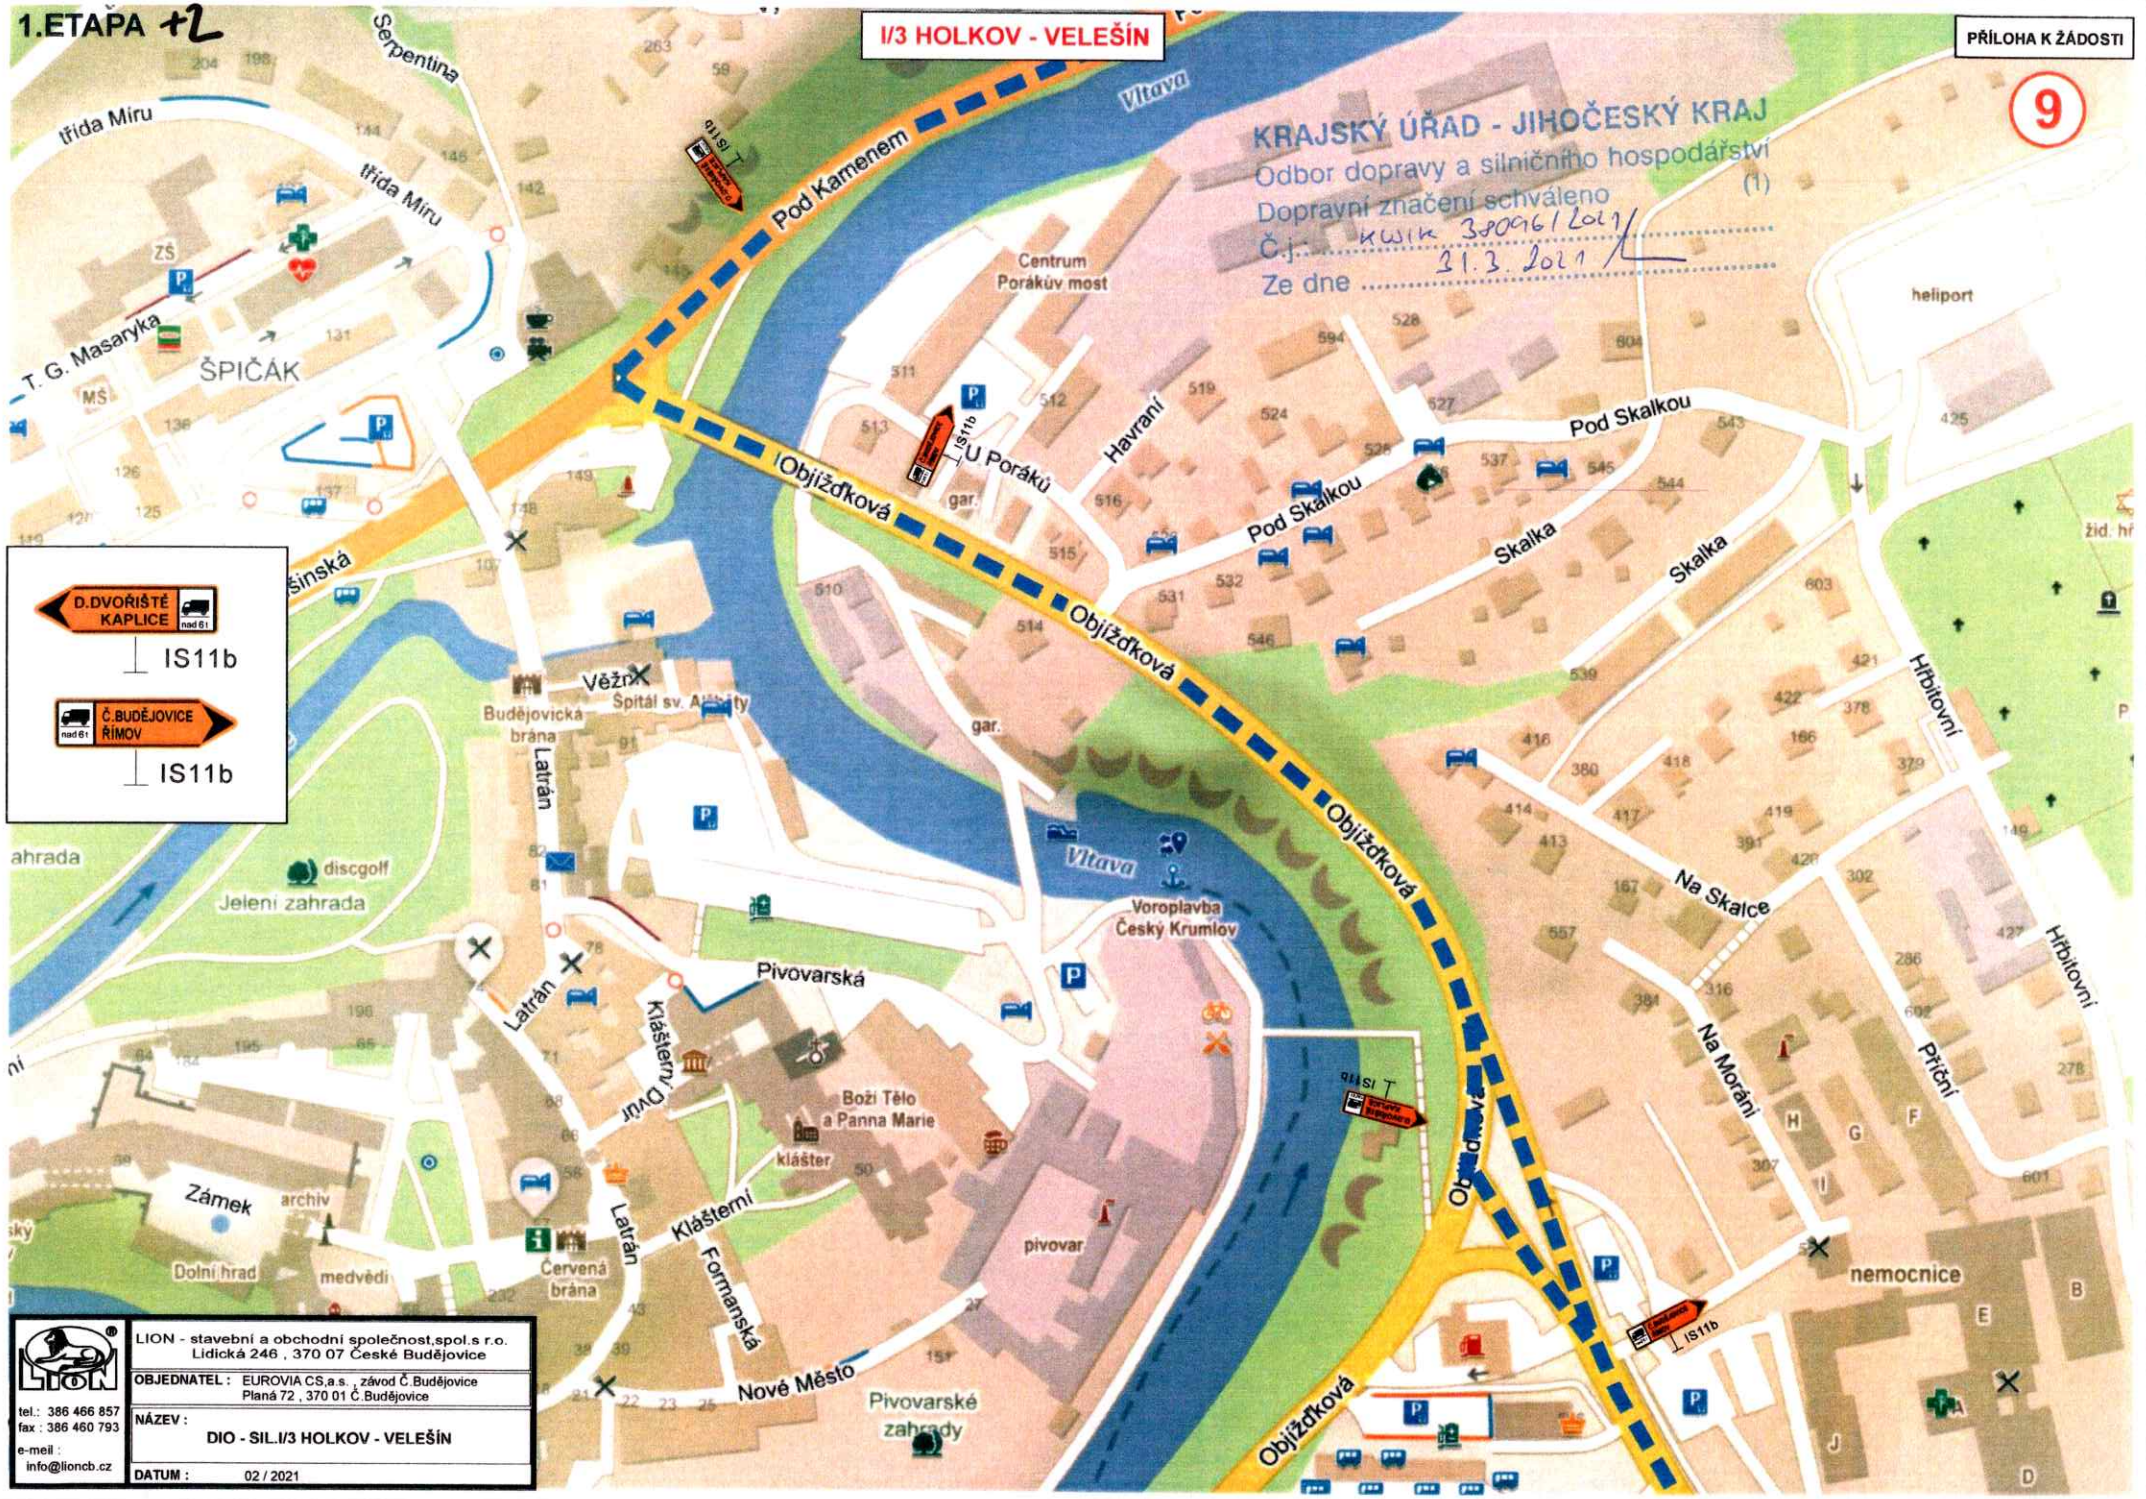
1.ETAPA +2
I/3 HOLKOV - VELEŠÍN
PŘÍLOHA K ŽÁDOSTI
9
KRAJSKÝ ÚŘAD - JIHOČESKÝ KRAJ
Odbor dopravy a silničního hospodářství
Dopravní značení schváleno (1)
Č.j.: KWIK 38096/2021
Ze dne 31.3.2021
D.DVOŘIŠTĚ KAPLICE
IS11b
Č.BUDĚJOVICE ŘÍMOV
IS11b
Pod Kamenem
Objížďková
Vltava
Centrum Porákův most
U Poráků
Havraní
Pod Skalkou
Skalka
heliport
Na Skalce
Hřbitovní
Příční
Na Moráni
nemocnice
Voroplavba Český Krumlov
Pivovarská
Klášterní
Dvůr
Boží Tělo a Panna Marie
klášter
pivovar
Nové Město
Pivovarské zahrady
Formanská
Červená brána
Latrán
Budějovická brána
Věžní
Špitál sv. Alžběty
Jelení zahrada
discgolf
Zámek
archiv
Dolní hrad
medvědi
ŠPIČÁK
T. G. Masaryka
třída Míru
Serpentina
Šinská
LION - stavební a obchodní společnost,spol.s r.o.
Lidická 246 , 370 07 České Budějovice
OBJEDNATEL : EUROVIA CS,a.s. , závod Č.Budějovice
Planá 72 , 370 01 Č.Budějovice
NÁZEV : DIO - SIL.I/3 HOLKOV - VELEŠÍN
DATUM : 02 / 2021
tel.: 386 466 857
fax : 386 460 793
e-meil : info@lioncb.cz

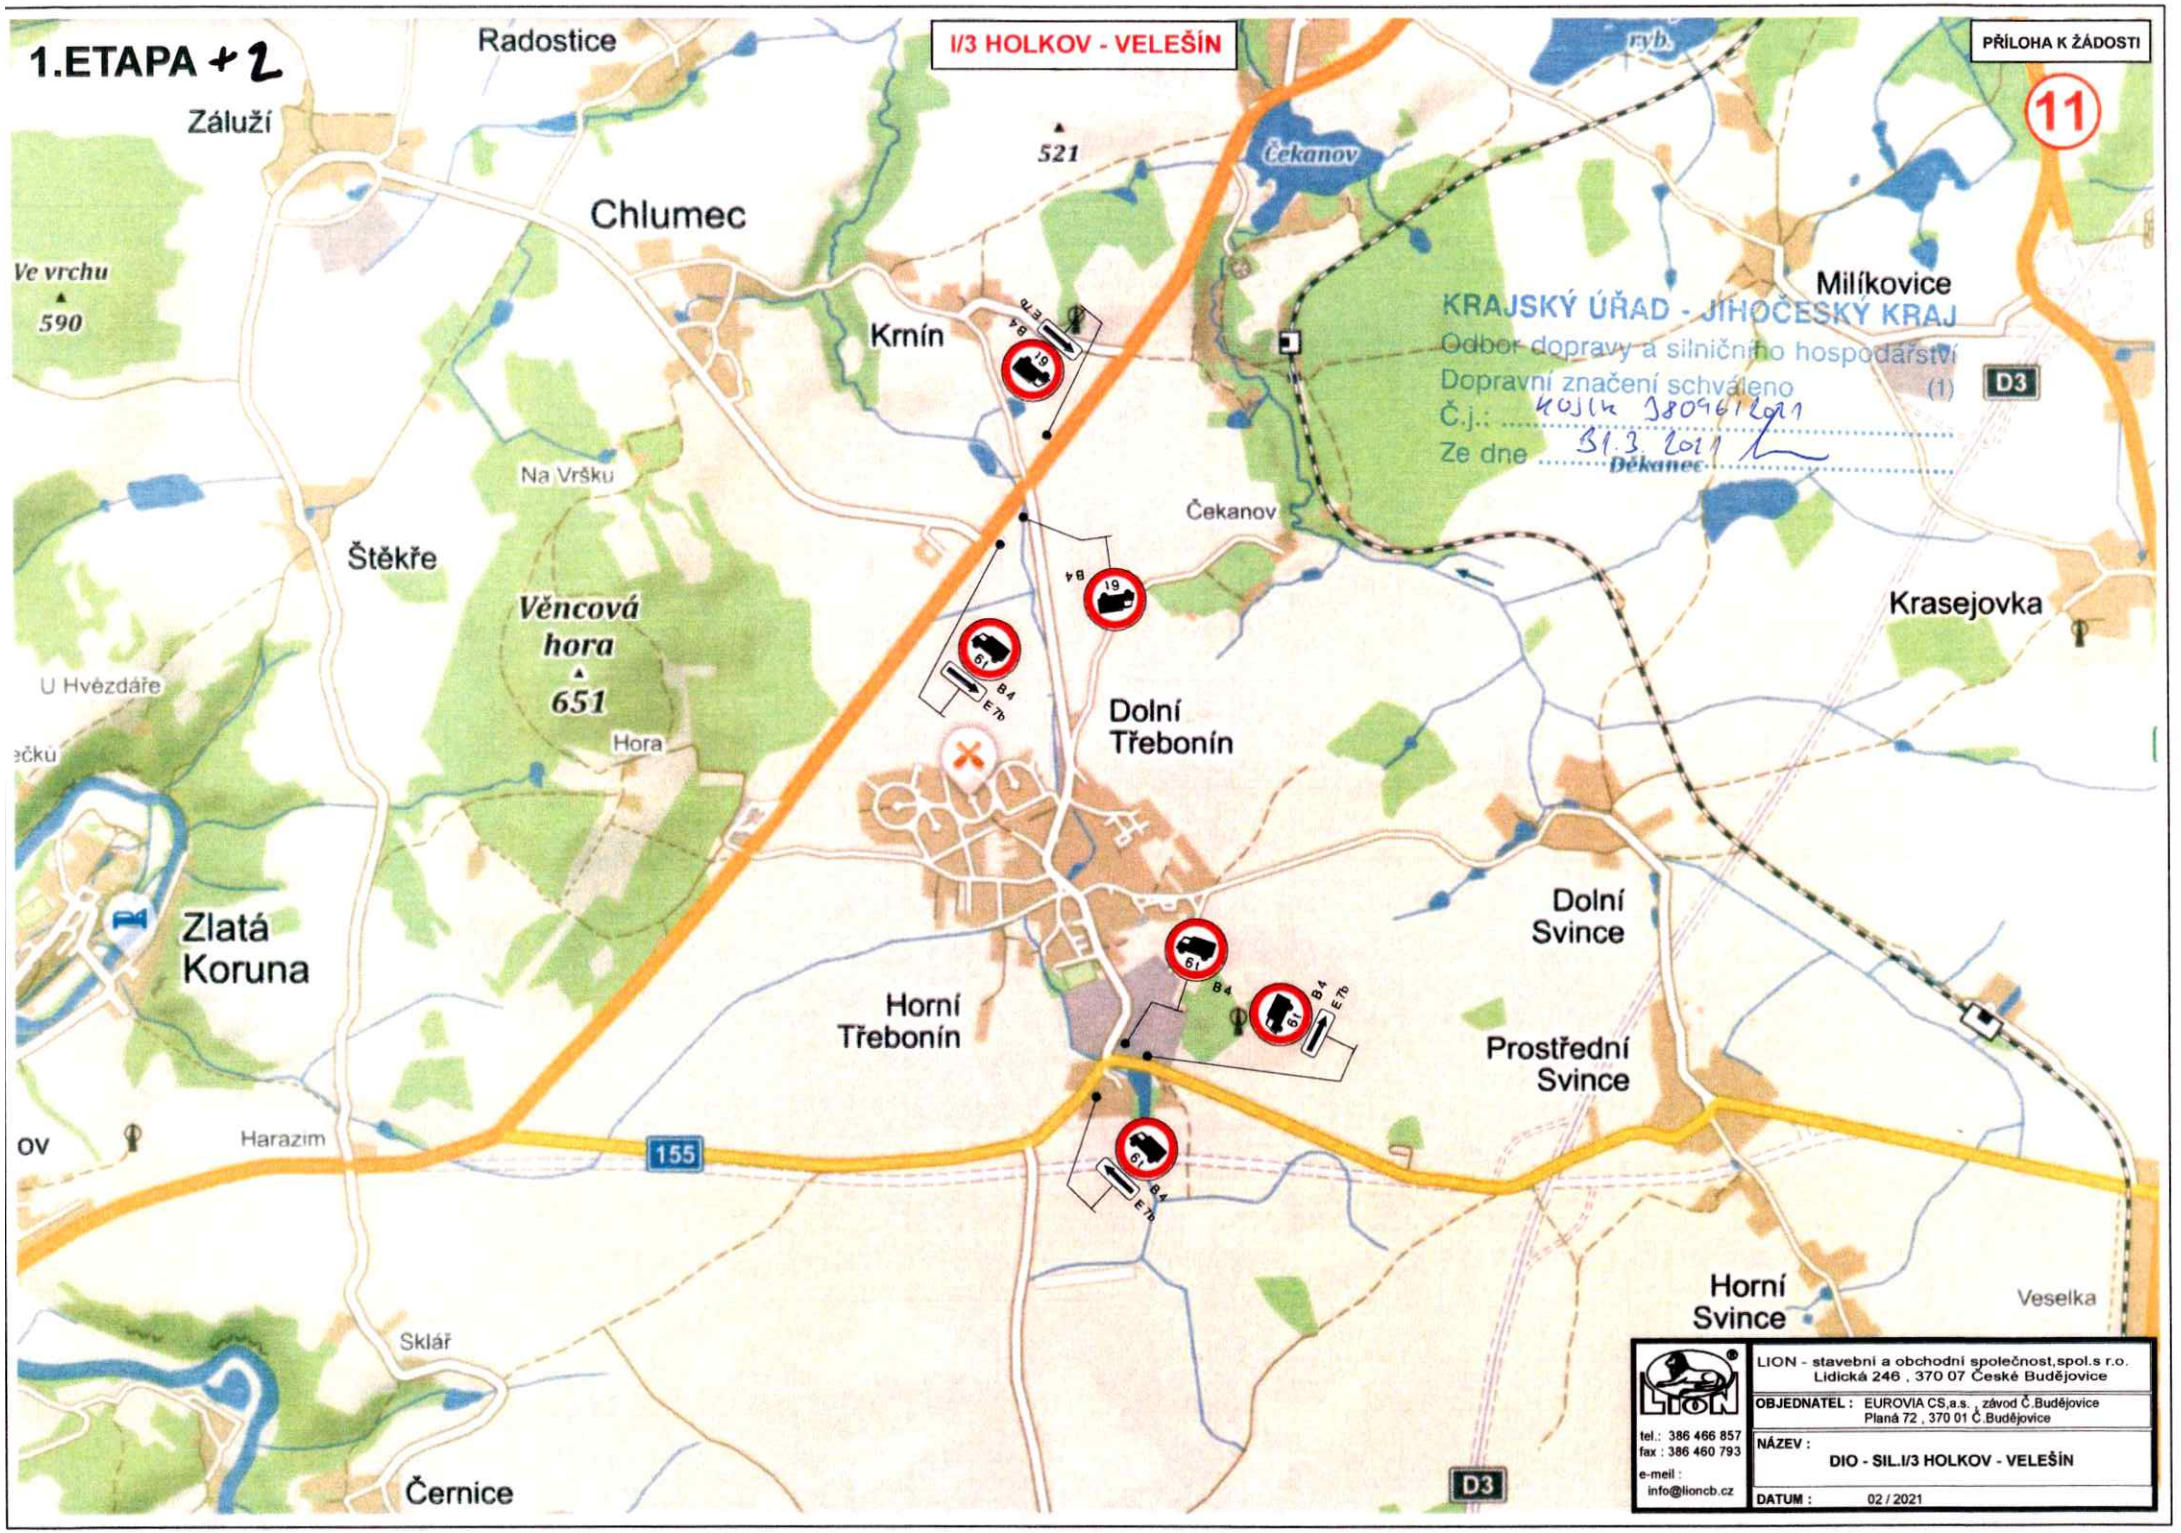
1.ETAPA + 2
I/3 HOLKOV - VELEŠÍN
PŘÍLOHA K ŽÁDOSTI
Radostice
Záluží
Chlumec
521
Čekanov
11
Ve vrchu
590
Krnín
Milíkovice
KRAJSKÝ ÚŘAD - JIHOČESKÝ KRAJ
Odbor dopravy a silničního hospodářství
Dopravní značení schváleno (1)
Č.j.: KUJCK 38096/2021
Ze dne 31.3.2021
Děkanec
D3
Na Vršku
Štěkře
Čekanov
Věncová hora
651
Krasejovka
U Hvězdáře
Hora
Dolní Třebonín
Zlatá Koruna
Dolní Svince
Horní Třebonín
Prostřední Svince
Harazim
155
Horní Svince
Veselka
Sklář
Černice
D3
LION - stavební a obchodní společnost,spol.s r.o.
Lidická 246 , 370 07 České Budějovice
tel.: 386 466 857
fax : 386 460 793
e-meil : info@lioncb.cz
OBJEDNATEL : EUROVIA CS,a.s. , závod Č.Budějovice
Planá 72 , 370 01 Č.Budějovice
NÁZEV :
DIO - SIL.I/3 HOLKOV - VELEŠÍN
DATUM : 02 / 2021