


výkres základního členění území změna č. 5 územního plánu Dolní Třebonín

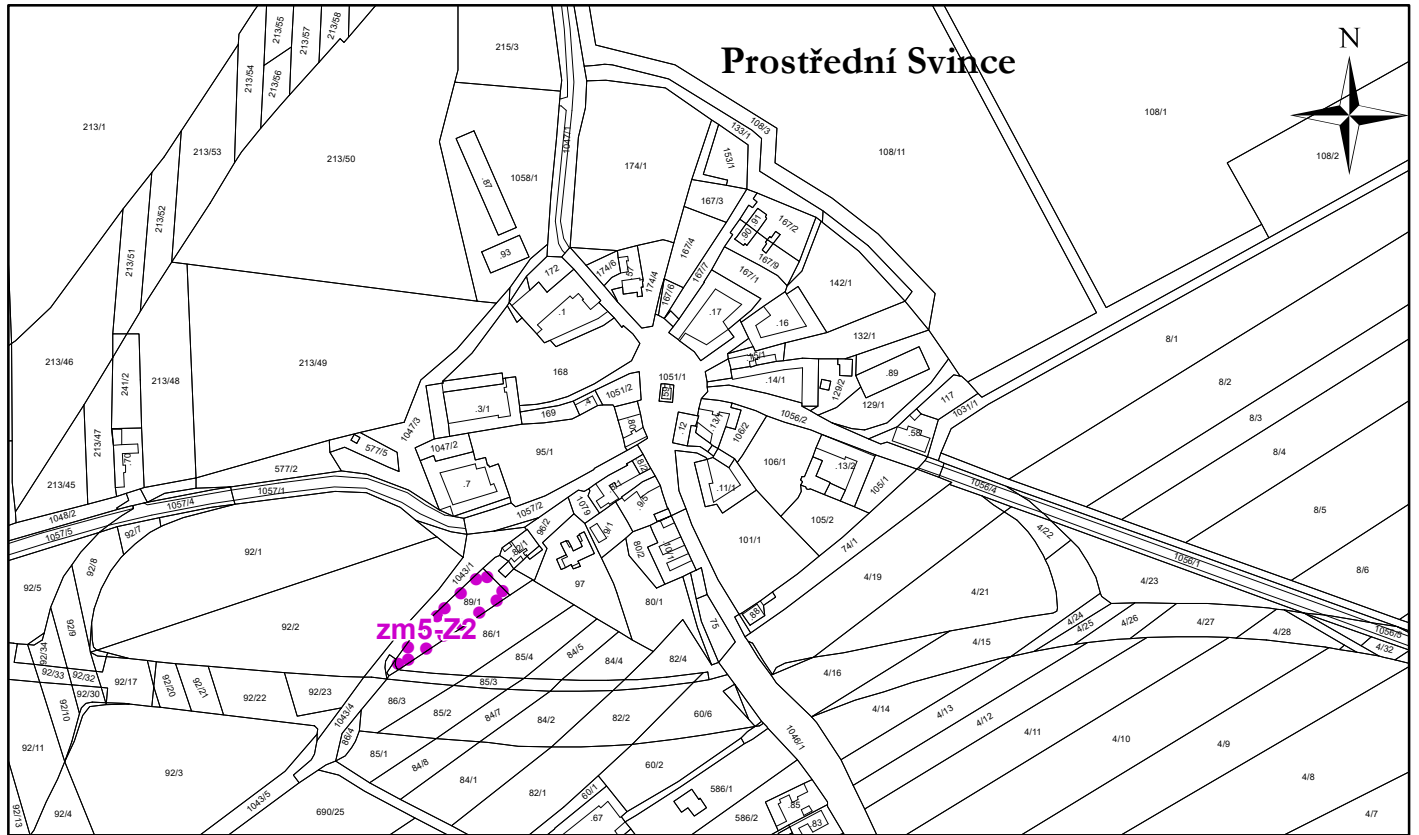


Legenda



zastavitelné plochy

Záznam o účinnosti	
vydávající správní orgán: Zastupitelstvo obce Dolní Třebonín	datum nabytí účinnosti:
oprávněná úřední osoba pořizovatele jméno a příjmení: Jolana Zahradková funkce: oprávněná úřední osoba pořizovatele	otisk úředního razítka pořizovatele
jméno a příjmení: Pavel Ševčík funkce: starosta obce	

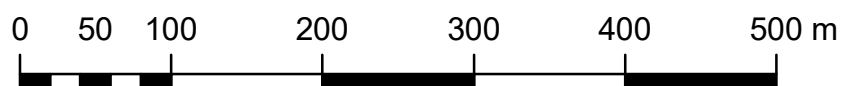

měřítko 1:5 000