



GA Energo technik

OZNÁMENÍ

Oznamujeme všem vlastníkům a nájemcům pozemků v obci / městě,
že v termínu

13. května – 31. května 2013

bude v této oblasti provedena

***prohlídka nových betonových zhlaví a případné jeho
opravy a terénní úpravy kolem stožárových míst po zimě
na vedení V1365 / 1366 Lipno – Mladé.***

Montáž bude provádět firma:

GA Energo technik s.r.o.

Na Střílně AB,

330 11 Plzeň – Třemošná

IČO: 49196812

DIČ: CZ-49196812

Společnost je zapsaná v obch. rejstříku u Krajského soudu v Plzni, odd. C a vl. 4355

Kontaktní osoba GA: Ing. Tomášek – vedoucí zakázky 731 696 660

Oznámení je v souladu se zákonem č.458/2000Sb., novelizován
z.č.670/2004.

Vzniklá majetková újma na nemovitostech a porostech bude
nahrazena dle téhož zákona.

Obec Dolní Třebonín - IČ: 002 45 852

Vyvěšeno na ÚŘEDNÍ DESCE OBCE DOLNÍ TŘEBONÍN
a na
ELEKTRONICKÉ ÚŘEDNÍ DESCE OBCE DOLNÍ TŘEBONÍN

Vyvěšeno dne: 14.5.13 / R

Sejmuto dne:



VENCOVA HORA
908

PLECHATA HORA
915

Dolní Třebonín

Horní Třebonín


Mojensko


Na dleuhych


Na plouhych

Vatruhch

l a t e c h

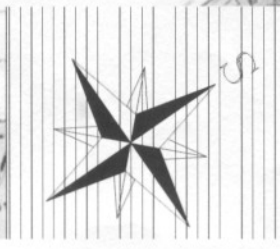

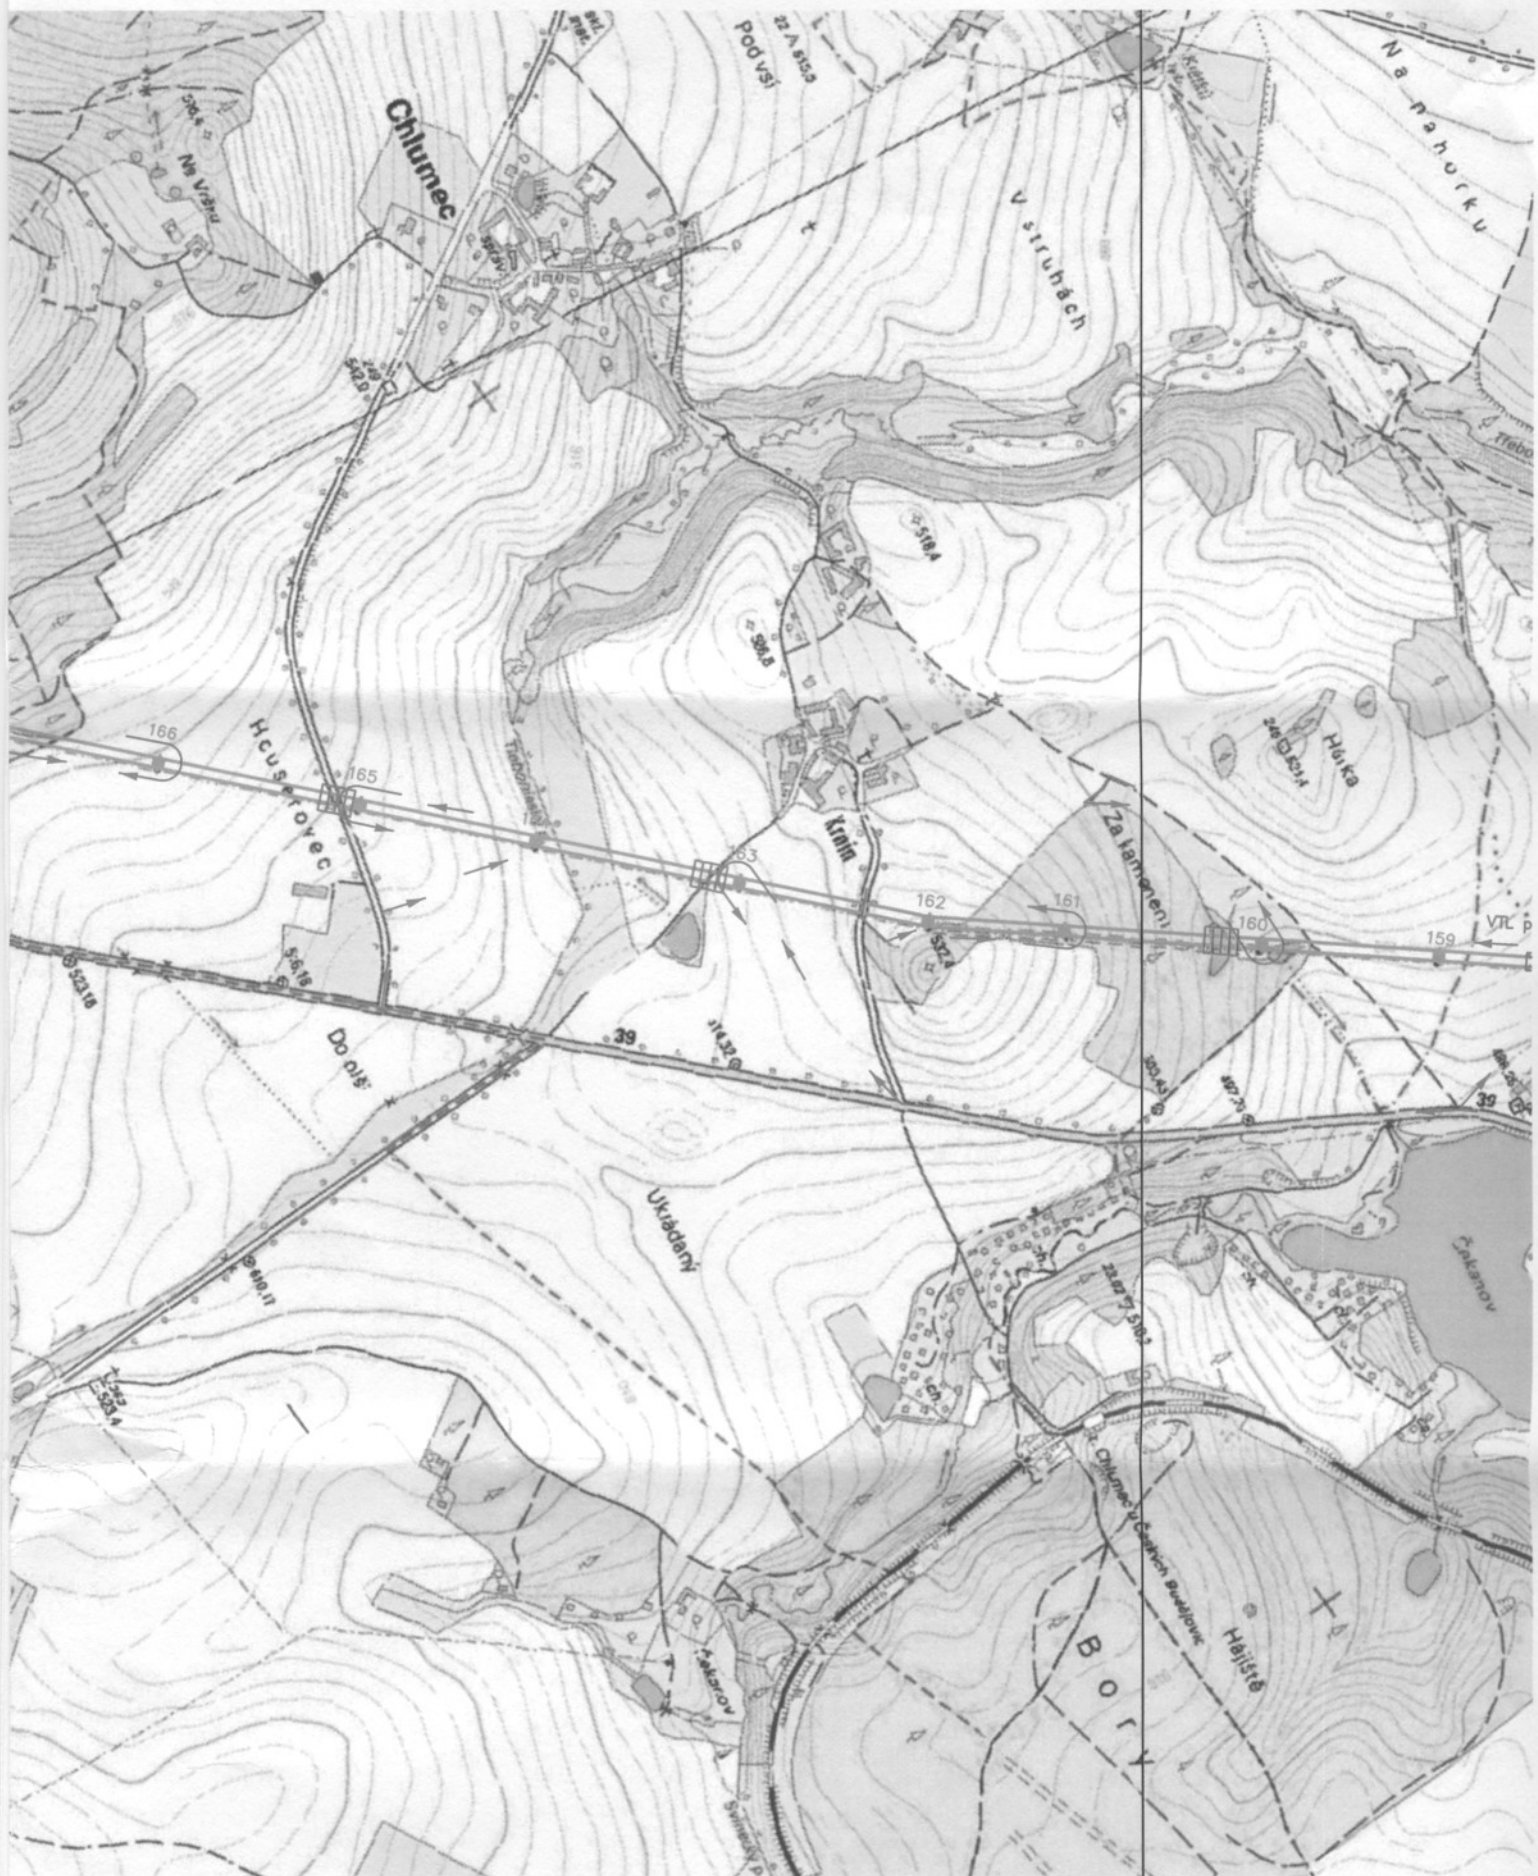

 SAG Elektrovd, a.s. organizační složka Brno, Tráťová 1, 619 00 Brno pracoviště Čechova 59, 370 01 České Budějovice	Měřítko:	1 : 10 000	Číslo stavby:	ELV 231 11 165
	Počet A4:	2	Číslo výkresu:	ELV 52-12-103
	Číslo verze:	1.0		
Vypracoval:	M.Steinbauer, Ing.	Název stavby:	V 1365/1366/1374 - modernizace vedení	
Datum:	03/2012	Druh přílohy:	Situační - vyznačení příjezdových cest - část 4/11	