



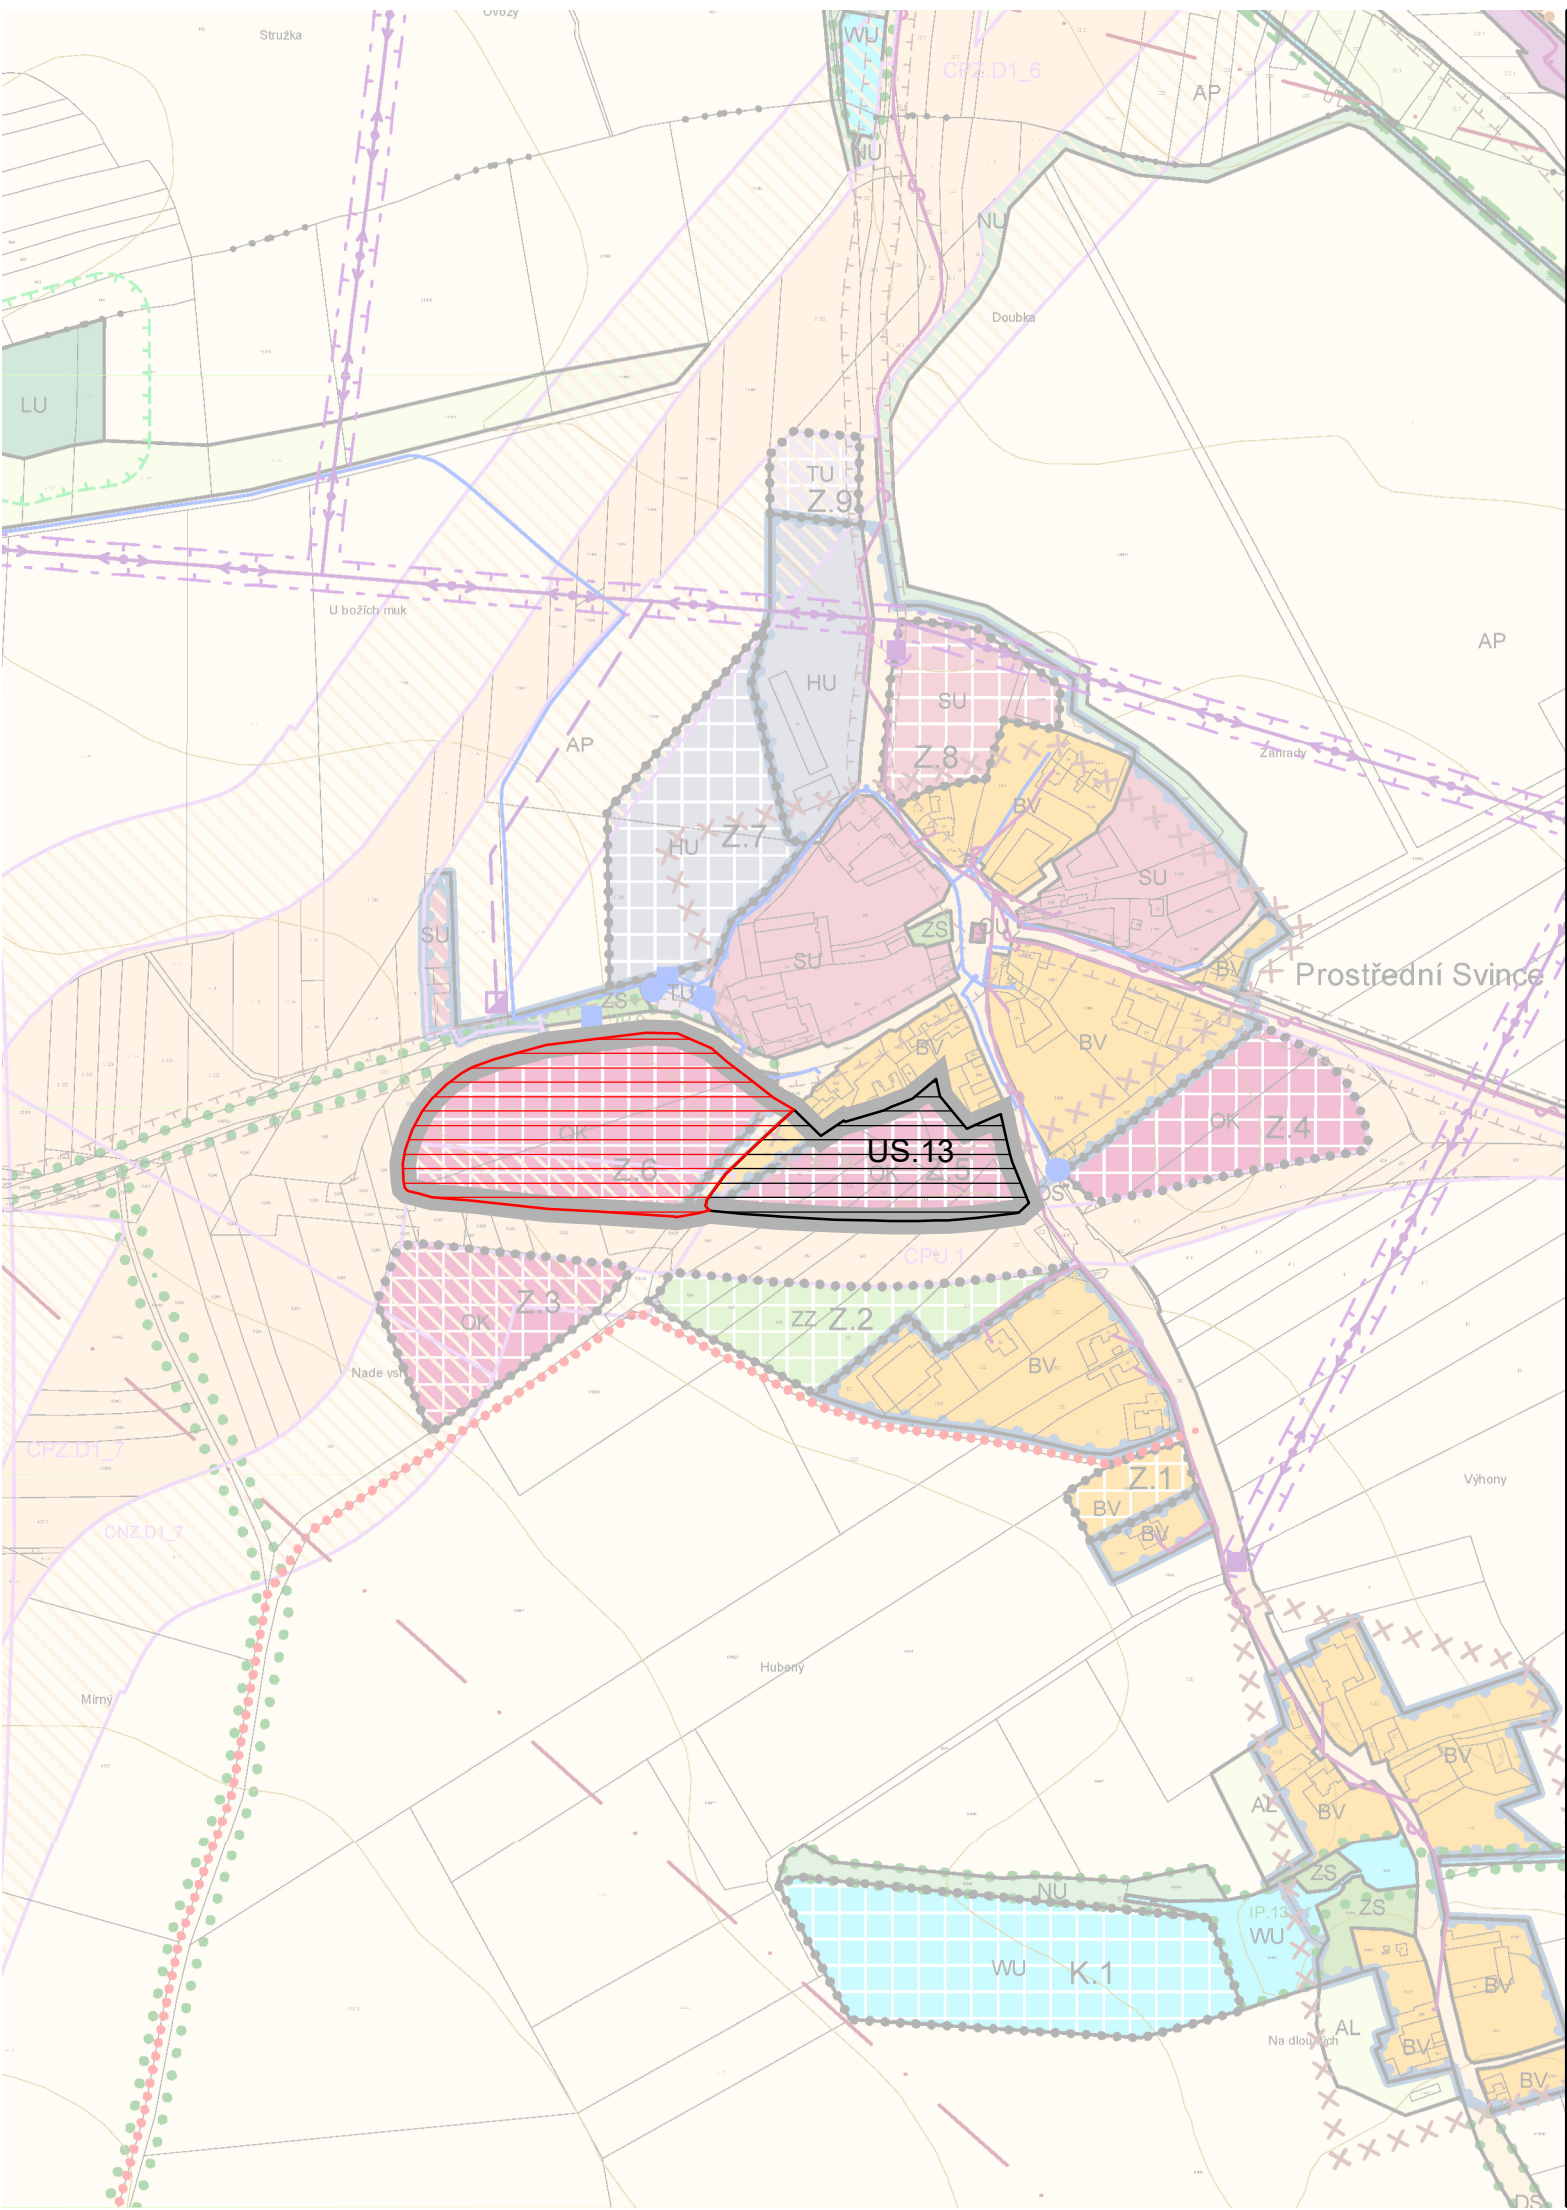

LEGENDA:



ŘEŠENÉ ÚZEMÍ

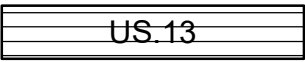

PLOCHY PODMÍNĚNÉ ZPRACOVÁNÍM
ÚZEMNÍ STUDIE



PLOCHY PODMÍNĚNÉ ZPRACOVÁNÍM
ÚZEMNÍ STUDIE - ZRUŠENO

Celé správní území je obce je situováno v ochranném pásmu radiolokačního zařízení ministerstva obrany.
Celé správní území je zájmovým územím ministerstva obrany z hlediska povolování vyjmenovaných druhů staveb.

POUŽITÝ PODKLAD: Koordinační výkres Územního plánu Dolní Třebonín ve znění změny č. 1 - 6, 8.

Změna č. 10 Územního plánu Dolní Třebonín

ČÁST: ODŮVODNĚNÍ ÚP

KOORDINAČNÍ VÝKRES

PROJEKTOVÝ ATELIÉR AD s.r.o.
ING. ARCH. JAROSLAV DANĚK



HUSOVA 4, Č. BUDĚJOVICE, 370 01, TEL. 387 311 238, 605 277 998
www.atelierad.cz, atelierad@atelierad.cz, IČ 25194771, DIČ CZ25194771

ZPRACOVATEL: ING. ARCH. JAROSLAV DANĚK

KRESLIL: ING. PETRA JUNGVIRTOVÁ, LUKÁŠ HOLEMÝ

ČÍSLO ZAKÁZKY: 73_2026

ČÍSLO VÝKRESU:

ČÍSLO PARÉ:

DATUM: ŘÍJEN 2026

2

1

MĚŘÍTKO: 1 : 5000

RAZÍTKO A PODPIS:



Digitálně podepsal Ing.
arch. Jaroslav Daněk
Datum: 2026.09.24
13:39:11 +02'00'

ZÁZNAM O ÚČINNOSTI

DATUM NABYTÍ ÚČINNOSTI ÚP

POŘIZOVATEL

SPRÁVNÍ ORGÁN, KTERÝ ÚPD VYDAL

OBCENÍ ÚŘAD DOLNÍ TŘEBONÍN

ZASTUPITELSTVO OBCE DOLNÍ TŘEBONÍN

MGR. ZDENĚK KUNDERA
Oprávněná úřední osoba pořizovatele

RAZÍTKO A PODPIS:

RAZÍTKO A PODPIS:

