



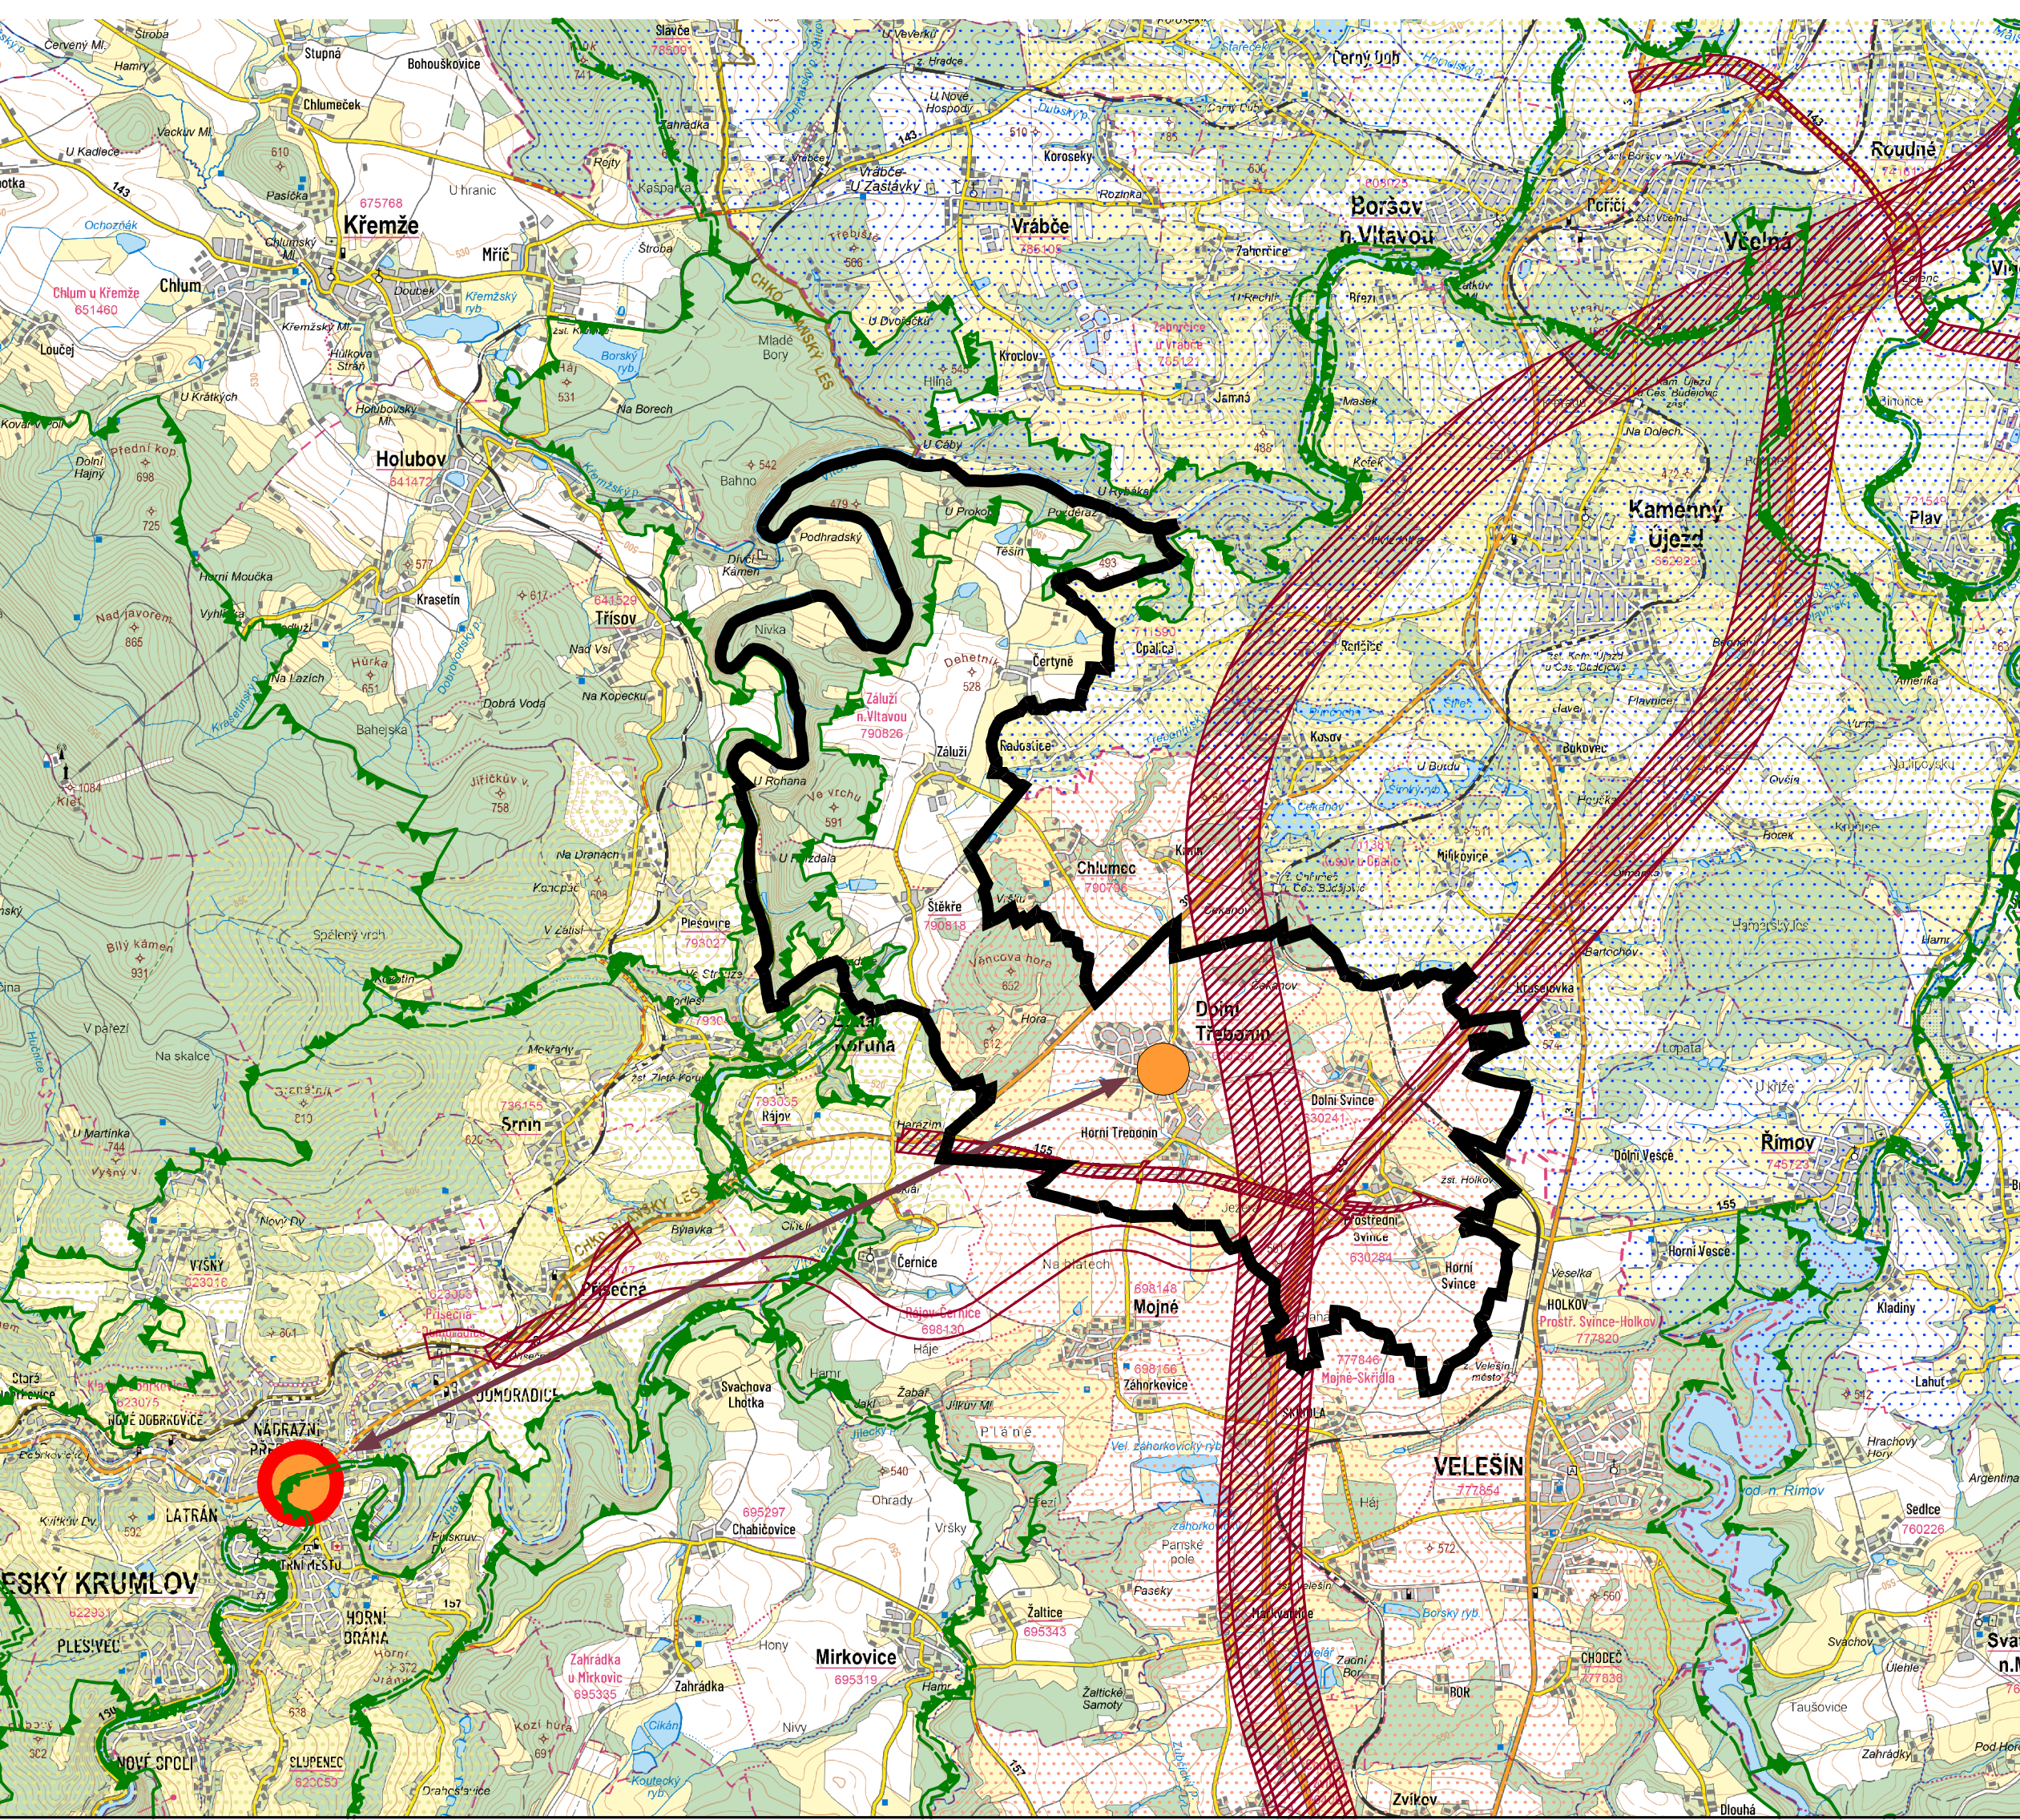

LEGENDA:

-
- HRANICE ŘEŠENÉHO ÚZEMÍ OBCE
-
- KORIDOR DOPRAVNÍ INFRASTRUKTURY
-
- ÚZEMNÍ REZERVA DOPRAVNÍ INFRASTRUKTURY
-
- ROZVOJOVÁ OSA
-
- ROZVOJOVÁ OBLAST
-
- SPECIFICKÁ OBLAST
-
- REGIONÁLNÍ BIOCENTRUM
-
- NADREGIONÁLNÍ BIOCENTRUM
-
- REGIONÁLNÍ BIORODOR
-
- NADREGIONÁLNÍ BIORODOR
-
- OBEC S VYŠŠÍ OBČANSKOU VYBAVENOSTÍ
-
- OBEC SE ZÁKLADNÍ OBČANSKOU VYBAVENOSTÍ
-
- VAZBY K OBČIM S VYŠŠÍ KATEGORIÍ VYBAVENOSTI

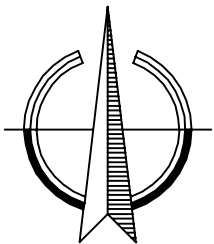

Změna č. 8 Územního plánu Dolní Třebonín

ČÁST: ODŮVODNĚNÍ ÚP

VÝKRES ŠIRŠÍCH VZTAHŮ

PROJEKTOVÝ ATELIÉR AD s.r.o.

ING. ARCH. JAROSLAV DANĚK

HUSOVA 4, Č. BUDĚJOVICE, 370 01, TEL. 387 311 238, 605 277 998

www.atelierad.cz, atelierad@atelierad.cz, IČ 25194771, DIČ CZ25194771

ZPRACOVATEL: ING. ARCH. JAROSLAV DANĚK

KRESLIL: ING. PETRA JUNGVIRTOVÁ, LUKÁŠ HOLEMÝ

ČÍSLO ZAKÁZKY: 02_2024

DATUM: BŘEZEN 2026

MĚŘÍTKO: 1 : 50 000

ČÍSLO VÝKRESU: 6

ČÍSLO PARÉ: 1

RAZÍTKO A PODPIS:

Digitálně podepsal Ing. arch. Jaroslav Daněk
Datum: 2026.09.24 13:26:05 +02'00'

ZÁZNAM O ÚČINNOSTI

DATUM NABYTÍ ÚČINNOSTI ÚP

POŘIZOVATEL

OBECNÍ ÚŘAD DOLNÍ TŘEBONÍN
Mgr. Zdeněk Kundera
Oprávněná úřední osoba pořizovatele

RAZÍTKO A PODPIS:

Mgr. Zdeněk Kundera

Digitálně podepsal
Mgr. Zdeněk Kundera
Datum: 2026.10.13 12:53:12 +02'00'

SPRÁVNÍ ORGÁN, KTERÝ ÚPD VYDAL

ZASTUPITELSTVO OBCE DOLNÍ TŘEBONÍN

RAZÍTKO A PODPIS: