Obec Dolní Třebonín
382 01 Dolní Třebonín čp. 6
tel. 380 743 827, e-mail: dolni.trebonin@tiscali.cz

Naše č.j. *OUDT 772/2026*
Vyřizuje *Mgr.Marta Bouškova*
E-mail *bouskova@dolnitrebonin.cz*
Telefon: *728050030*
Dne *24.11.2026*

Záměr obce Dolní Třebonín pronajmout prostory restaurace ve sportovní hale


Obec Dolní Třebonín podle § 39 odst. 1 zákona č. 128/2000 Sb., o obcích, zveřejňuje záměr pronajmout prostory restaurace ve sportovní hale č.p. 300 na pozemku parc. č.st. 522 v katastrálním území Dolní Třebonín.
Předmětem nájmu jsou prostory v přízemí budovy dle přiloženého půdorysu.

Obec Dolní Třebonín má v úmyslu pronajmout uvedené prostory za symbolické nájemné ve výši **1 Kč měsíčně**. Náklady na energie a služby nejsou součástí nájemného a nájemce je hradí samostatně.

Marta Bouškova
starostka obce Dolní Třebonín

OBEC
DOLNÍ TŘEBONÍN
382 01 Dolní Třebonín čp. 6
tel.: 380 743 827, 380 743 837
IČO: 00245852
DIČ: CZ00245852

Obec Dolní Třebonín - IČ: 002 45 852
Vyvěšeno na ÚŘEDNÍ DESCE OBCE DOLNÍ TŘEBONÍN
a na
ELEKTRONICKÉ ÚŘEDNÍ DESCE OBCE DOLNÍ TŘEBONÍN
Vyvěšeno dne 24. 11. 2026
Sejmuto dne

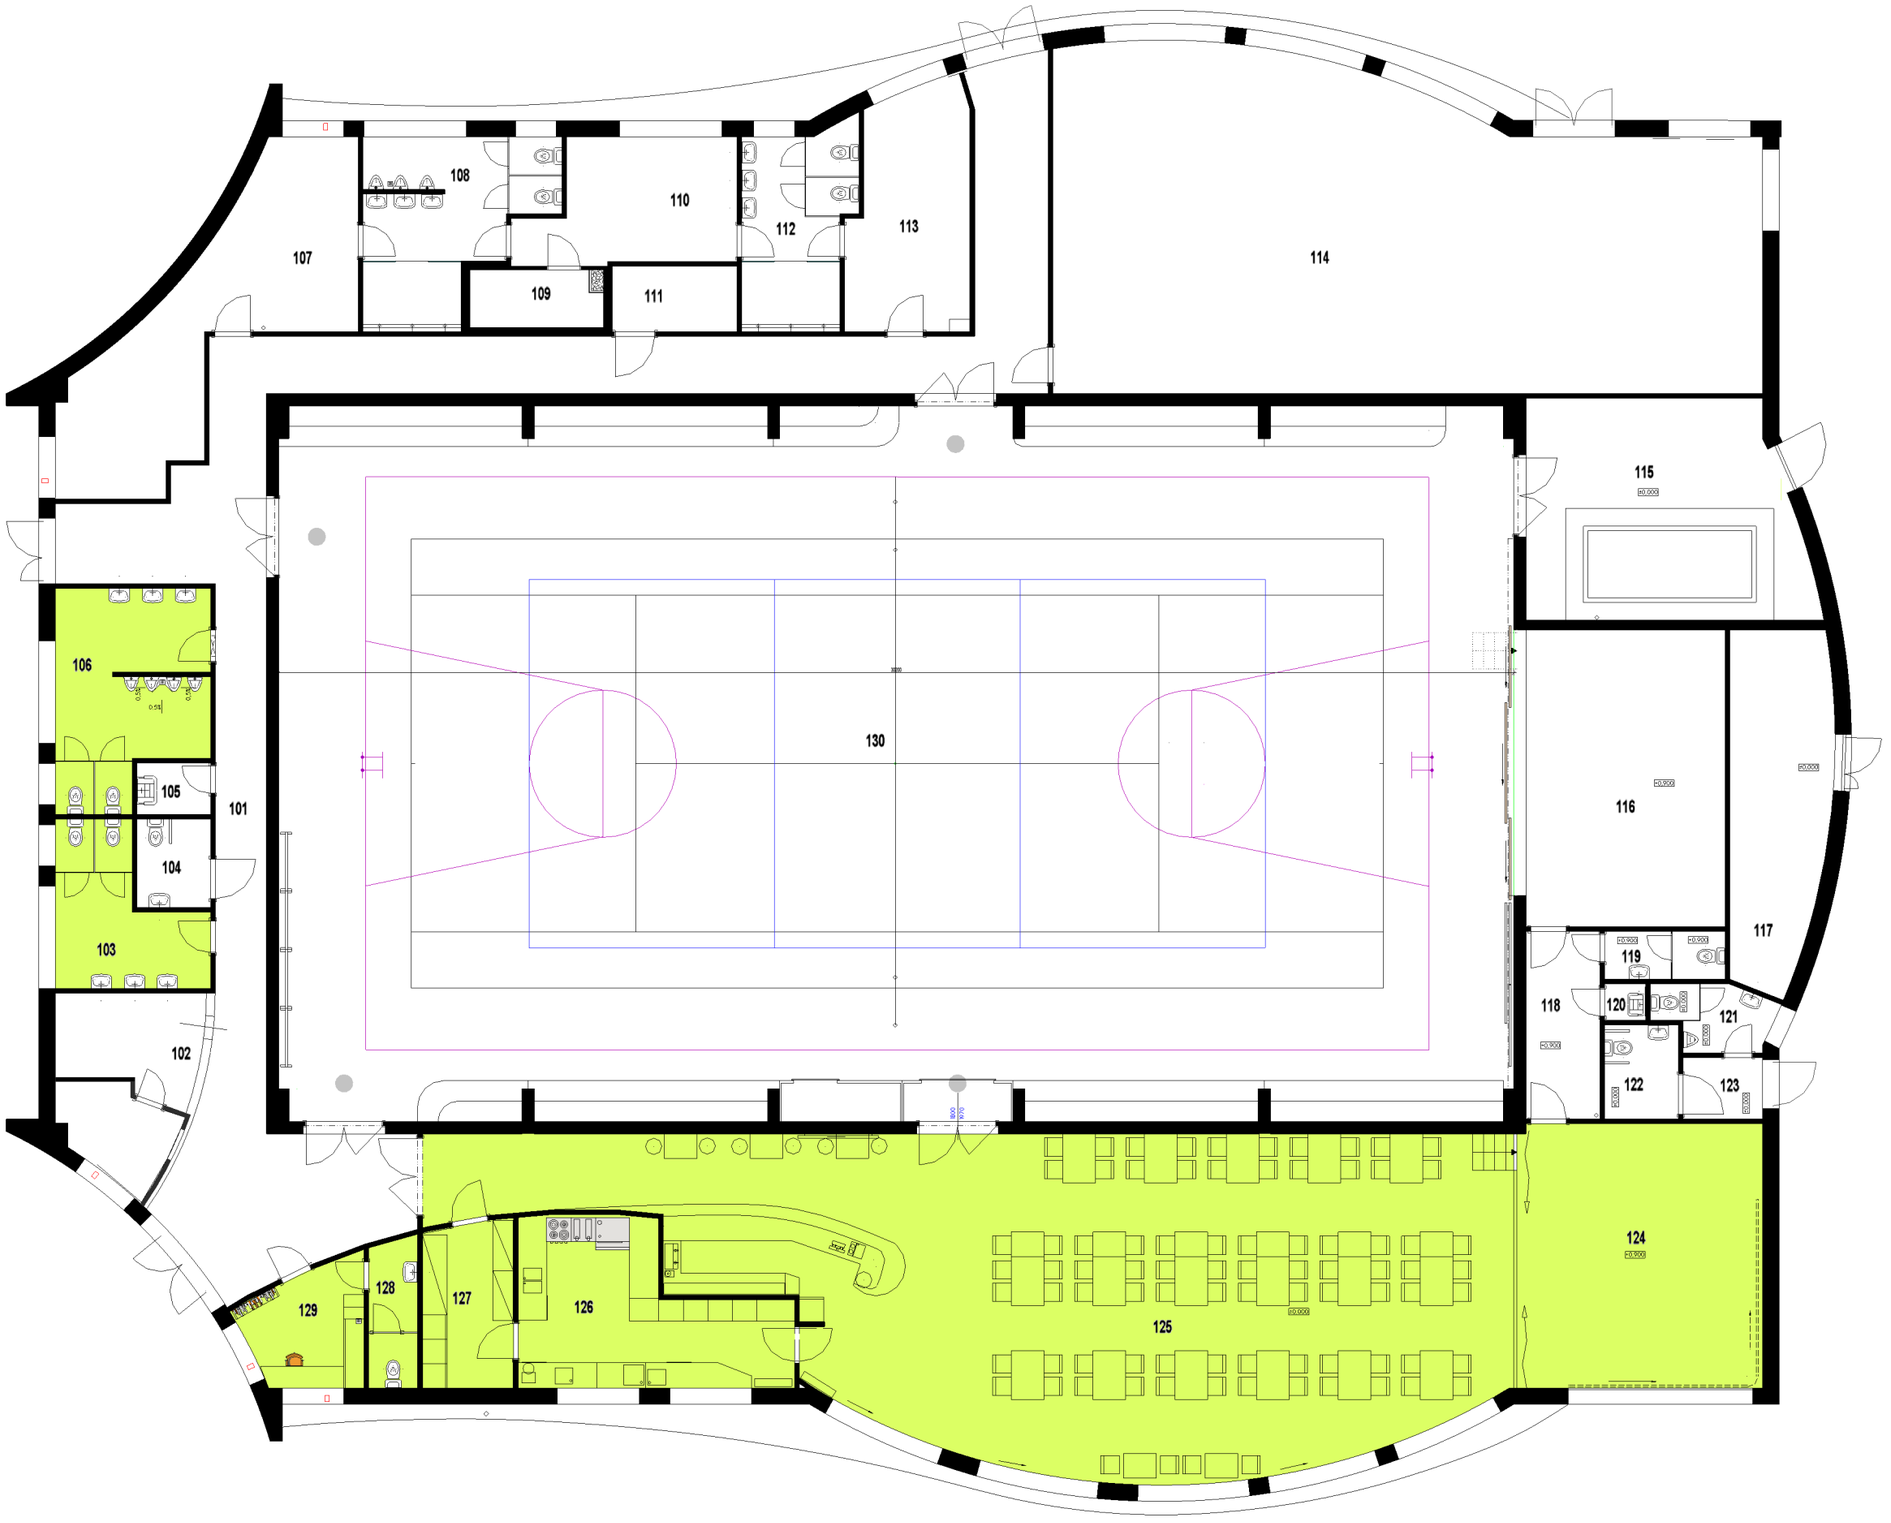

LEGENDA MÍSTNOSTÍ

ČÍSLO	NÁZEV MÍSTNOSTI	PLOCHA	PODLAHA		STĚNA	STROP	POZNÁMKA
101	CHODBA	93.34	KER. DLAŽBA	p1	OMÍTKA ŠTUKOVÁ	SADROKARTON	PODHLED SH +2,750
102	SATNA RECEPCE	14.4	KER. DLAŽBA	p1	OMÍTKA ŠTUKOVÁ	SADROKARTON	PODHLED SH +2,750
103	WC ŽENY	11.39	KER. DLAŽBA	p2	KER. OBKLAD	SADROKARTON	PODHLED SH +2,750
104	WC BEZBARIÉROVÉ	3.90	KER. DLAŽBA	p2	KER. OBKLAD	SADROKARTON	PODHLED SH +2,750
105	ÚKLID	2.25	KER. DLAŽBA	p2	KER. OBKLAD	SADROKARTON	PODHLED SH +2,750
106	WC MUŽI	18.08	KER. DLAŽBA	p2	KER. OBKLAD	SADROKARTON	PODHLED SH +2,750
107	SATNA MUŽI	29.57	KER. DLAŽBA	p1	OMÍTKA ŠTUKOVÁ	SADROKARTON	PODHLED SH +2,750
108	UMÝVÁRNA, WC MUŽI	16.93	KER. DLAŽBA	p2	KER. OBKLAD	SADROKARTON	PODHLED SH +2,750
109	SAUNA	4.60	KER. DLAŽBA		DŘ. OBKLAD	DŘ. OBKLAD	
110	ODPOČINKOVÁ MÍSTNOST	14.37	KER. DLAŽBA	p2	KER. OBKLAD	SADROKARTON	PODHLED SH +2,750
111	MÍSTNOST PRO KOTEL	4.84	KER. DLAŽBA	p3	OMÍTKA ŠTUKOVÁ	SADROKARTON	
112	UMÝVÁRNA, WC ŽENY	12.39	KER. DLAŽBA	p2	KER. OBKLAD	SADROKARTON	PODHLED SH +2,750
113	SATNA ŽENY	16.48	KER. DLAŽBA	p1	OMÍTKA ŠTUKOVÁ	SADROKARTON	PODHLED SH +2,750
114	AEROBIC, FITNESS	128.0	PRŮM. LINOLEUM PRO SPORTOVIŠTĚ	p1	OMÍTKA ŠTUKOVÁ	SADROKARTON	
115	TECHNICKÝ PROSTOR , ZÁZEMÍ FITNESS	35.1	KER. DLAŽBA	p1	OMÍTKA ŠTUKOVÁ	OMÍTKA ŠTUKOVÁ	
116	PODIUM	36.00	PRŮM. LINOLEUM	p1	OMÍTKA ŠTUKOVÁ	OMÍTKA ŠTUKOVÁ	
117	SKLAD ZÁHRAD. NÁBYTKU	19.95	KER. DLAŽBA	p3	OMÍTKA ŠTUKOVÁ	OMÍTKA ŠTUKOVÁ	
118	CHODBA	5.17	KER. DLAŽBA	p1	OMÍTKA ŠTUKOVÁ	OMÍTKA ŠTUKOVÁ	
119	WC	3.43	KER. DLAŽBA	p2	KER. OBKLAD	OMÍTKA ŠTUKOVÁ	PODHLED SH +3,400
120	ÚKLID	0.89	KER. DLAŽBA	p2	KER. OBKLAD	OMÍTKA ŠTUKOVÁ	PODHLED SH +3,400
121	WC MUŽI	4.12	KER. DLAŽBA	p2	KER. OBKLAD	OMÍTKA ŠTUKOVÁ	PODHLED SH +2,500
122	WC BEZBAR. + ŽENY	4.14	KER. DLAŽBA	p2	KER. OBKLAD	OMÍTKA ŠTUKOVÁ	PODHLED SH +2,500
123	PŘEDSÍŇKA	2.92	KER. DLAŽBA	p2	KER. OBKLAD	OMÍTKA ŠTUKOVÁ	PODHLED SH +2,500
124	PODIUM	38.76	KER. DLAŽBA	p1	OMÍTKA ŠTUKOVÁ	OMÍTKA ŠTUKOVÁ	
125	SPOLEČENSKÝ SÁL BAR S RESTAURACÍ	160.45	72.18 KER. DLAŽBA 88.49	p1 p1	OMÍTKA ŠTUKOVÁ OMÍTKA ŠTUKOVÁ	SADROKARTON SADROKARTON	
126	KUCHYŇ	20.30	KER. DLAŽBA	p3	KER. OBKLAD	SADROKARTON	PODHLED SH +2,750
127	SKLAD KUCHYNĚ	8.91	KER. DLAŽBA	p3	KER. OBKLAD	SADROKARTON	PODHLED SH +2,750
128	WC	4.32	KER. DLAŽBA	p2	KER. OBKLAD	SADROKARTON	PODHLED SH +2,750
129	SATNA	7.82	KER. DLAŽBA	p2	OMÍTKA ŠTUKOVÁ	SADROKARTON	PODHLED SH +2,750
130	VÍCEÚČELOVÁ TĚLOCVIČNA	528.41	PRŮM. LINOLEUM PRO SPORTOVIŠTĚ	p4	OMÍTKA ŠTUKOVÁ DŘEVĚNÝ OBKLAD	TRAPÉZOVÉ PLECHY	
PLOCHA MÍSTNOSTÍ CELKEM:		1294.23					

PRONAJÍMANÉ PROSTORY RESTAURACE SE ZÁZEMÍM

OBEC DOLNÍ TŘEBONÍN
DOLNÍ TŘEBONÍN 6
382 01 DOLNÍ TŘEBONÍN

SKUTEČNÉ PROVEDENÍ STAVBY

BŘEZEN 2023

PŮDORYS - PRONAJÍMANÉ PROSTORY

VÍCEÚČELOVÁ SPORTOVNÍ HALA
SE ZÁZEMÍM , DOLNÍ TŘEBONÍN

PEKÁRENSKÁ 649
370 04 ČESKÉ BUDĚJOVICE
IČO: 25 19 49 20
DIČ: CZ2519492O