

Legenda - TI


- Vedení elektrické sítě VN - stav
- Vedení elektrické sítě nerozlišené - stav
- OP el. vedení - stav
- Rádioreléová trasa - stav
- Komunikační vedení - stav

Legenda ÚSES

- Lokální biocentrum - návrh
- Lokální biokoridor - stav
- Lokální biokoridor - návrh

Legenda - zastavěné a zastavitelné plochy dle ÚAP

- B - plocha bydlení - stav
- B - plocha bydlení - návrh
- O - plocha občanského vybavení - návrh
- OS - plocha pro tělovýchovu a sport - návrh
- Zastavitelné území
- Zastavěné území obce

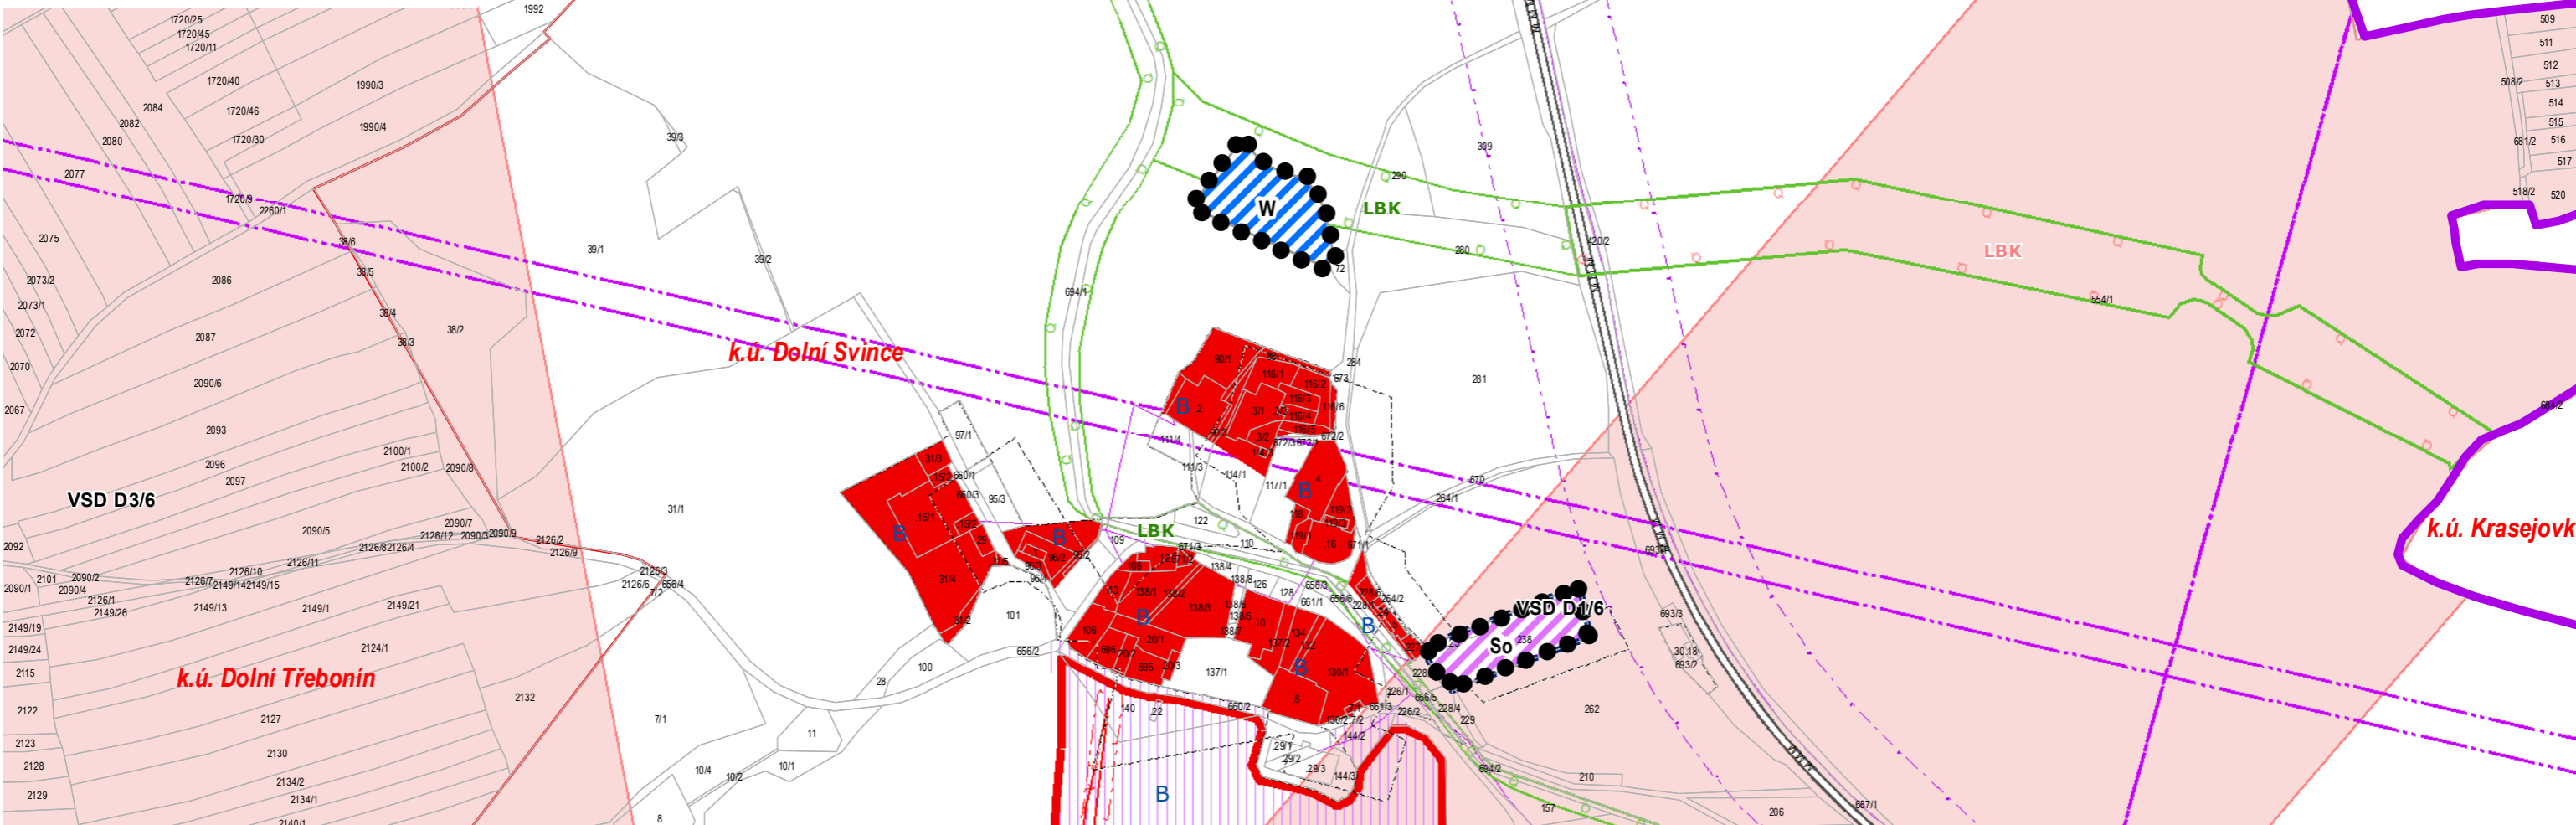

Legenda

- Hranice zastavitelných ploch
- Řešené území
- Hranice správního území obce
- Hranice katastrálních území
- Hranice ploch přestavby
- veřejně prospěšná stavba

Plochy v zastavitelném území

- #### Funkční využití
- Plochy smíšené obytné
 - Plochy vodní a vodohospodářské

VYPRACOVAL Ateliér BOČEK Tylova 70, Písek tel. 777 823 409, e-mail: radek.bocek@email.cz	VEDOUcí PROJEKTANT Ing. arch. Radek Boček	ZODPOVĚDNÝ PROJEKTANT Ing. arch. Radek Boček		
DOPRAVNÍ ŘEŠENÍ	ELEKRO, PLYN, ZÁSBOVÁNÍ TEPEM	VODOHOSPODÁŘSKÉ ŘEŠENÍ		
ÚSES RNDr. Vojtěch Vyhňálek, CSc.	KONCEPCE KRAJINY A OCHRANA PŘÍRODY RNDr. Vojtěch Vyhňálek, CSc.	VYHODNOCENÍ ZPF A PUPFL Ing. arch. Radek Boček		
POŘIZOVATEL: Obecní úřad Dolní Třebonín, zastoupený starostou obce p. Pavlem Ševčíkem			ČÍSLO ZAKÁZKY: 21/2014	
ZMĚNA Č. 2 ÚZEMNÍHO PLÁNU DOLNÍ TŘEBONÍN NÁVRH pro veřejné řízení dle ust. §52 SZ KOORDINAČNÍ VÝKRES			STUPEŇ: NÁVRH § 52	
			MĚŘÍTKO 1 : 5 000	DATUM 10. 3. 2016
			ČÍSLO VÝKRESU 4C	ČÍSLO PARÉ

