



schéma řešených území odůvodnění změny č. 3 územního plánu Dolní Třebonín

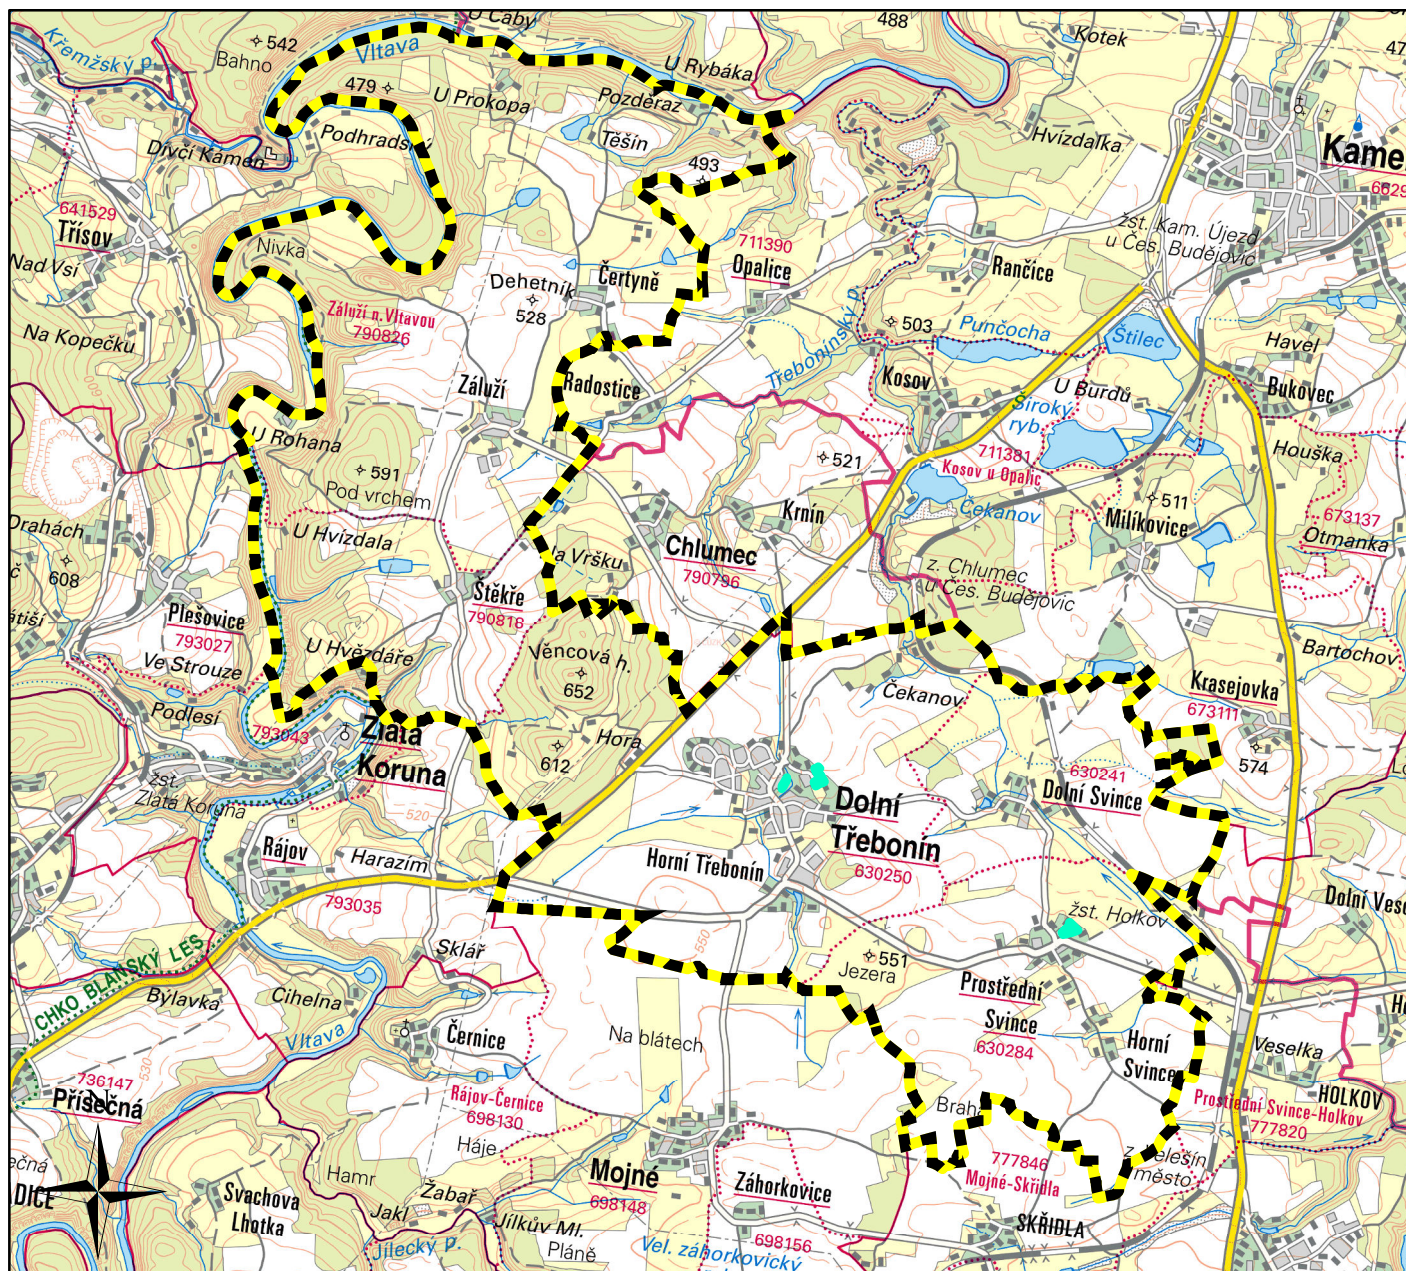

Legenda



řešená území změny

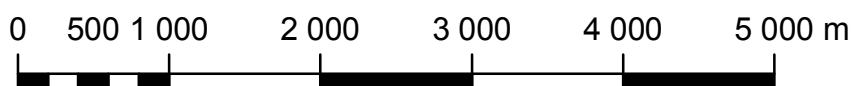

měřítko 1:50 000