


hlavní výkres

změna č. 3 územního plánu Dolní Třebonín

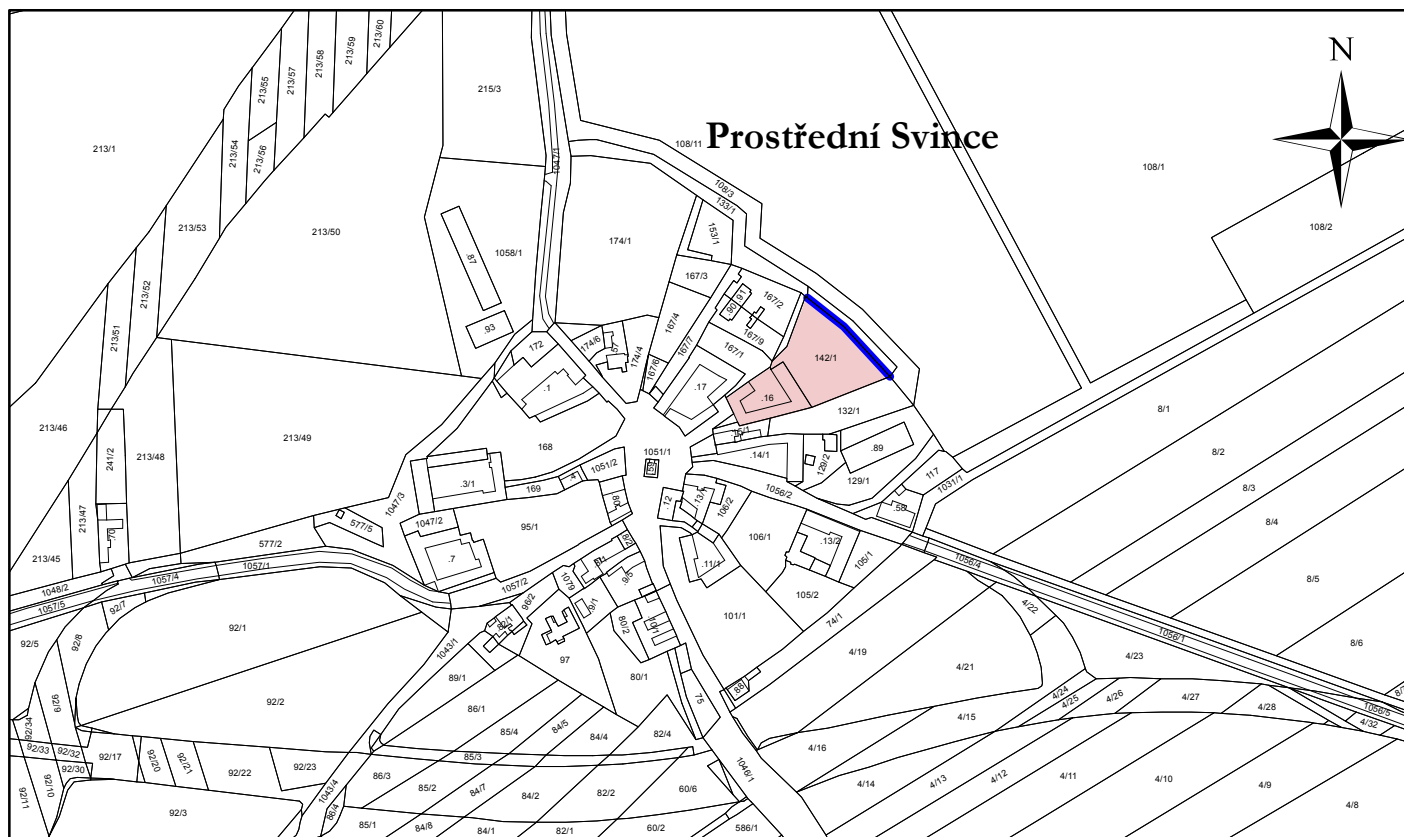

Legenda




zastavěné území dle ÚP

plochy
stabilizované



plochy obytné smíšené

Záznam o účinnosti	
vydávající správní orgán: Zastupitelstvo obce Dolní Třebonín	datum nabytí účinnosti:
oprávněná úřední osoba pořizovatele jméno a příjmení: Ing. Vlastimil Smítka funkce: oprávněná úřední osoba pořizovatele	otisk úředního razítka pořizovatele
jméno a příjmení: Pavel Ševčík funkce: starosta obce	

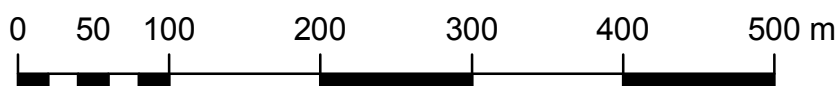

měřítko 1:5 000