


hlavní výkres

změna č. 3 územního plánu Dolní Třebonín

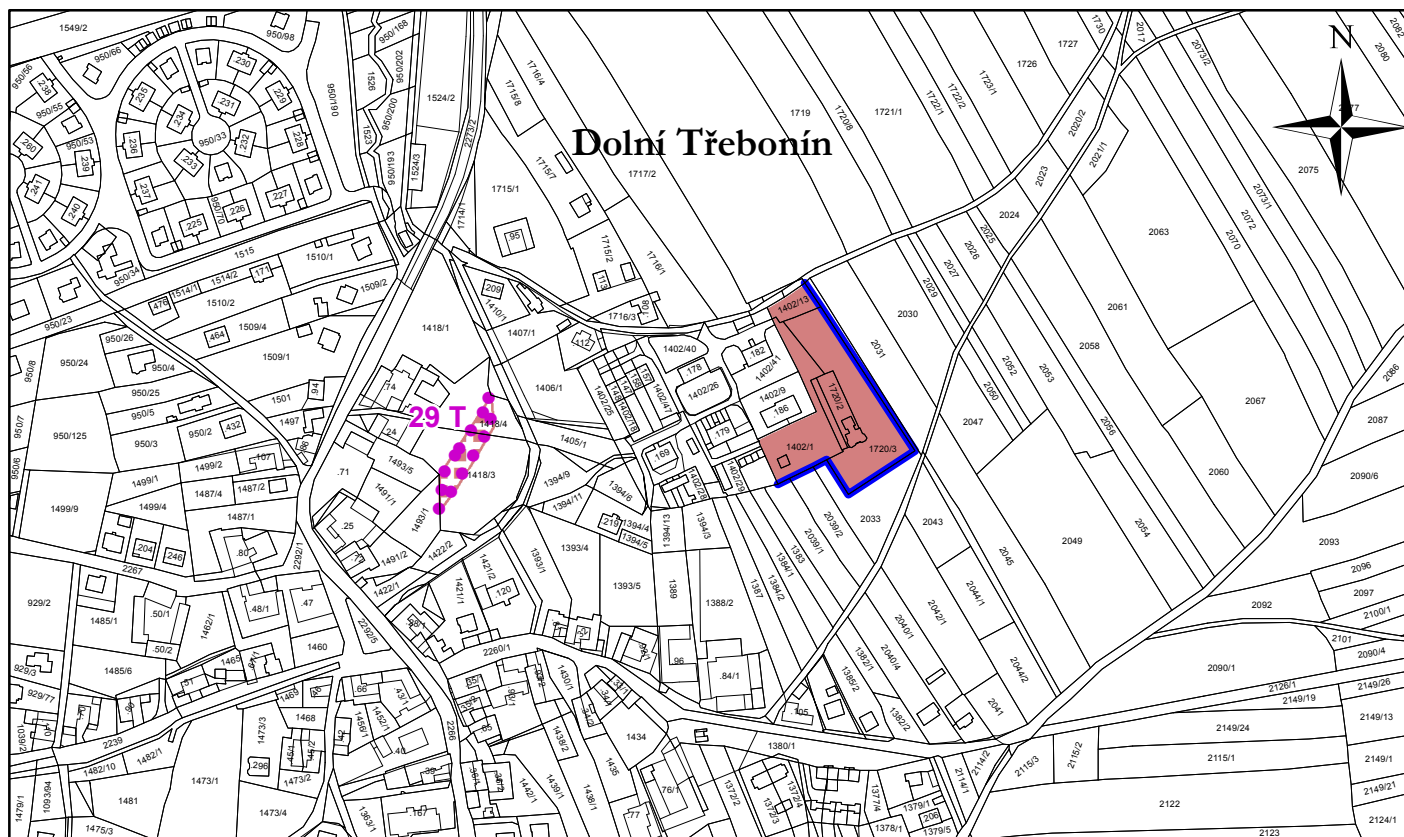

Legenda

 zastavěné území dle ÚP

 29 T zastavitelné plochy

 plochy stabilizované

 plochy změn

 plochy bydlení - RD a BD

Záznam o účinnosti

vydávající správní orgán:

Zastupitelstvo obce Dolní Třebonín

datum nabytí účinnosti:


oprávněná úřední osoba pořizovatele
jméno a příjmení: **Ing. Vlastimil Smítka**

funkce: **oprávněná úřední osoba pořizovatele**

otisk úředního razítka pořizovatele

jméno a příjmení: **Pavel Ševčík**

funkce: **starosta obce**

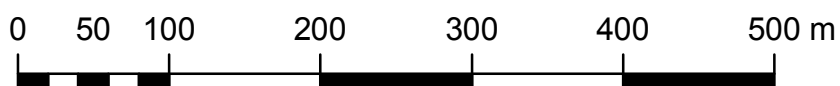

měřítko 1:5 000