


hlavní výkres

změna č. 5 územního plánu Dolní Třebonín

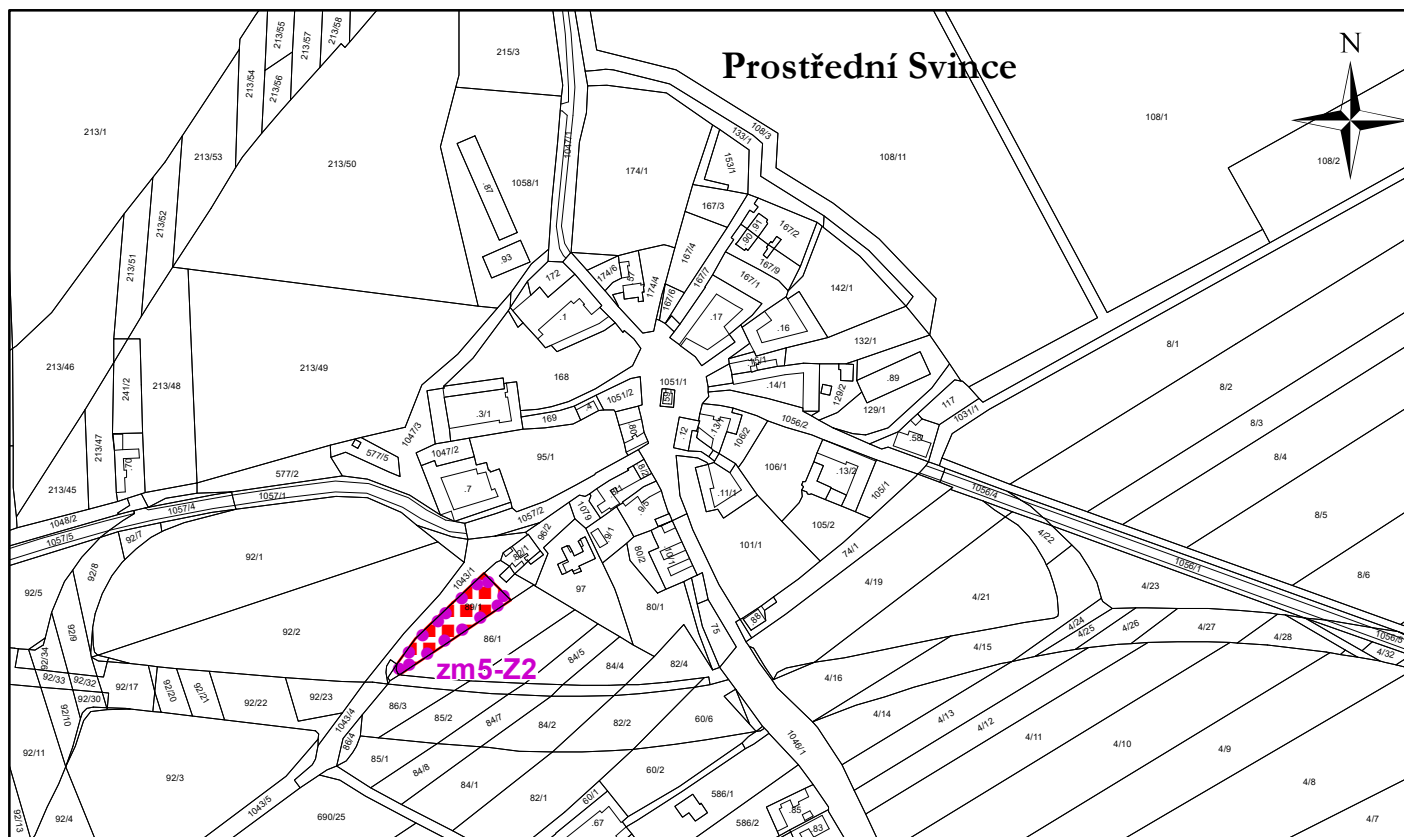

Legenda



zastavitelné plochy

plochy
změn



plochy bydlení - vesnické

Záznam o účinnosti

vydávající správní orgán:


Zastupitelstvo obce Dolní Třebonín

datum nabytí účinnosti:

oprávněná úřední osoba pořizovatele
jméno a příjmení: **Jolana Zahradková**
funkce: **oprávněná úřední osoba pořizovatele**

otisk úředního razítka pořizovatele

jméno a příjmení: **Pavel Ševčík**
funkce: **starosta obce**

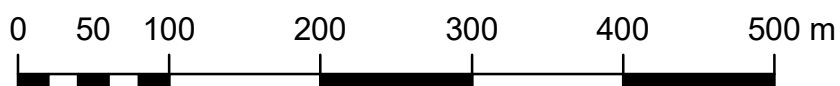

měřítko 1:5 000