


výkres základního členění území změna č. 5 územního plánu Dolní Třebonín

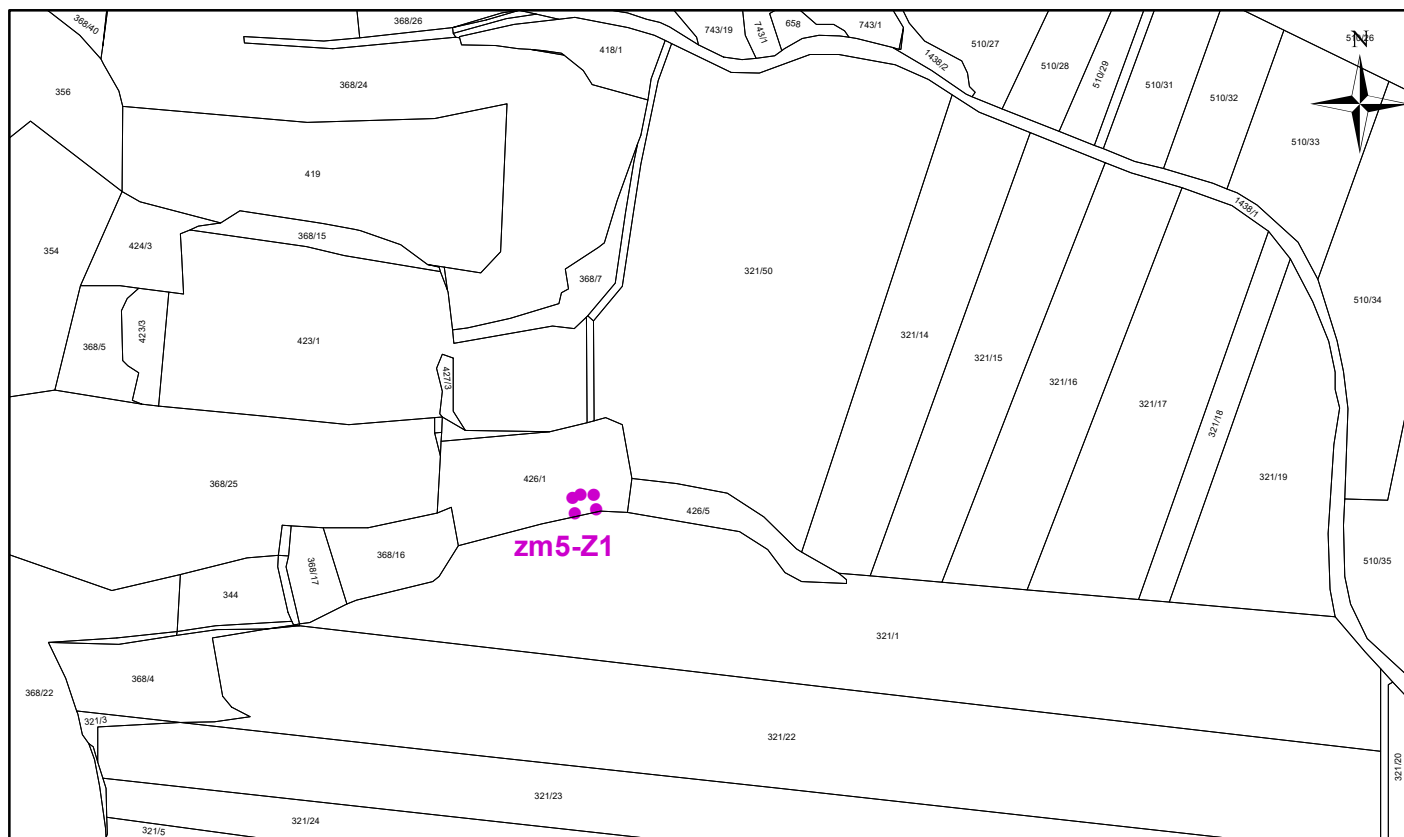

Legenda



zastavitelné plochy

Záznam o účinnosti

vydávající správní orgán:

Zastupitelstvo obce Dolní Třebonín

datum nabytí účinnosti:

oprávněná úřední osoba pořizovatele


jméno a příjmení: **Jolana Zahrádková**

funkce: **oprávněná úřední osoba
pořizovatele**

otisk úředního razítka pořizovatele

jméno a příjmení: **Pavel Ševčík**

funkce: **starosta obce**

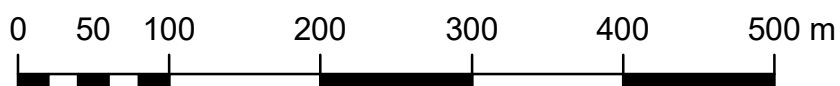

měřítko 1:5 000