



Změna č. 6 Územního plánu D

ČÁST: VÝROK

VÝKRES ZÁKLAD

Ing. arch. Dominik Daněk

Hosín 165, 373 41 Hluboká nad Vltavou

IČ: 11 998 156

tel. 737 048 203, danek.do@seznam.cz

ZPRACOVATEL: ING. ARCH. DOMINIK DANĚK

KRESLIL: ING. PETRA JUNGVIŘTOVÁ, LUKÁŠ HOLEMÝ

ČÍSLO ZAKÁZKY: 35_2022

ČÍSLO VÝKRESU:

ČÍSLO PARÉ:

DATUM: PROSINEC 2022

MĚŘÍTKO: 1 : 5 000

1b

1

ZÁZNAM O ÚČINNOSTI

DATUM NABYTÍ ÚČINNOSTI

PORÍZOVATEL

SPRÁVNÍ ORGÁN

OBECE NI ÚŘAD DOLNÍ TŘEBONÍN

LUDMILA BOROVKOVÁ

ZASTUPITELSTVÍ

Oprávněná úřední osoba pořizovatele



Změna č. 6 Územního plánu D			
ČÁST: VÝROK		VÝKRES ZÁKLAD	
Ing. arch. Dominik Daněk Hosín 165, 373 41 Hluboká nad Vltavou IČ: 11 998 156 tel. 737 048 203, danek.do@seznam.cz			
ZPRACOVATEL: ING. ARCH. DOMINIK DANĚK			
KRESLIL: ING. PETRA JUNGVIŘTOVÁ, LUKAŠ HOLEMÝ			
ČÍSLO ZAKÁZKY: 35_2022		ČÍSLO VÝKRESU:	
DATUM: PROSINEC 2022		ČÍSLO PARÉ:	
MĚŘÍTKO: 1 : 5 000		1C 1	
ZÁZNAM O ÚČINNOSTI			
DATUM NABYTÍ ÚČINNOSTI			
PORÍZOVATEL		SPRÁVNÍ ORGÁN	
OBECNÍ ÚŘAD DOLNÍ TŘEBONÍN		ZASTUPITELSTVÍ	
LUDMILA BOROVIKOVÁ			
Oprávněná úřední osoba pořizovatele			





PLOCHY BYDLENÍ - VESNICKÉ



PLOCHY OBYTNÉ SMÍŠENÉ

Změna č. 6 Územního plánu D			
ČÁST: VÝROK		HLAV	
Ing. arch. Dominik Daněk Hosín 165, 373 41 Hluboká nad Vltavou IČ: 11 998 156 tel. 737 048 203, danek.do@seznam.cz			
ZPRACOVATEL: ING. ARCH. DOMINIK DANĚK			
KRESLIL: ING. PETRA JUNGWIRTOVÁ, LUKAŠ HOLEMÝ			
ČÍSLO ZAKÁZKY: 35_2022	ČÍSLO VÝKRESU:	ČÍSLO PARÉ:	
DATUM: PROSINEC 2022	2b		1
MĚŘÍTKO: 1 : 5 000			
ZÁZNAM O ÚČINNOSTI			
DATUM NABYTÍ ÚČINNOSTI			
POŘIZOVATEL		SPRÁVNÍ ORGÁN	
OBECNÍ ÚŘAD DOLNÍ TŘEBONÍN			
LUDMILA BOROVKOVÁ		ZASTUPITELSTVÍ	
Oprávněná úřední osoba pořizovatele			



PLOCHY ZEMĚDĚLSKÉ VÝROBY



Změna č. 6 Územního plánu D			
Část: výrok	HLAV		
Ing. arch. Dominik Daněk Hosín 165, 373 41 Hluboká nad Vltavou IČ: 11 998 156 tel. 737 048 203, danek.do@seznam.cz			
ZPRACOVATEL: ING. ARCH. DOMINIK DANĚK			
KRESLIL: ING. PETRA JUNGVIŘTOVÁ, LUKAŠ HOLEMÝ			
ČÍSLO ZAKÁZKY: 35_2022	ČÍSLO VÝKRESU:	ČÍSLO PARÉ:	
DATUM: PROSINEC 2022			
MĚŘÍTKO: 1 : 5 000	2C	1	
ZÁZNAM O ÚČINNOSTI			
DATUM NABYTÍ ÚČINNOSTI			
POŘIZOVATEL	SPRÁVNÍ ORGÁN		
OBCENÍ ÚŘAD DOLNÍ TŘEBONÍN			
LUDMILA BOROVKOVÁ	ZASTUPITELSTVÍ		
Oprávněná úřední osoba pořizovatele			



Lokalita Z6-4, Z6-5, Z6-6 se nachází v krajině památkové zóny Opalicko.
Lokalita Z6-7 se nachází v krajině památkové zóny Opalicko a v OP vodního zdroje IIa - vnitřní.
Celé správní se nachází v OP leteckého pozemního zařízení.
Celé správní území je zájmovým územím Ministerstva obrany z hlediska povolování vyjmenovaných

PLOCHY S ROZDÍLNÝM ZPŮSOBEM VYUŽITÍ

NÁVRH



PLOCHY BYDLENÍ - VESNICKÉ



PLOCHY OBYTNÉ SMÍŠENÉ



Změna č. 6 Územního plánu D

ČÁST: ODŮVODNĚNÍ

KOORDIN

Ing. arch. Dominik Daněk

Hosín 165, 373 41 Hluboká nad Vltavou

IČ: 11 998 156

tel. 737 048 203, danek.do@seznam.cz

ZPRACOVATEL: ING. ARCH. DOMINIK DANĚK

KRESLIL: ING. PETRA JUNGVIŘTOVÁ, LUKÁŠ HOLEMÝ

ČÍSLO ZAKÁZKY: 35_2022

ČÍSLO VÝKRESU:

ČÍSLO PARÉ:

DATUM: PROSINEC 2022

MĚŘÍTKO: 1 : 5 000

3b

1

ZÁZNAM O ÚČINNOSTI

DATUM NABYTÍ ÚČINNOSTI

PORÍZOVATEL

OBEČNÍ ÚŘAD DOLNÍ TŘEBONÍN

LUDMILA BOROVKOVÁ

Oprávněná úřední osoba pořizovatele

SPRÁVNÍ ORGÁN

ZASTUPITELSTVÍ

PLOCHY S ROZDILNÝM ZPŮSOBEM VYUŽITÍ

NÁVRH



PLOCHY ZEMĚDĚLSKÉ VÝROBY



Změna č. 6 Územního plánu Dc

ČÁST: ODŮVODNĚNÍ	KOORDIN
------------------	---------


Ing. arch. Dominik Daněk
Hosín 165, 373 41 Hluboká nad Vltavou
IČ: 11 998 156
tel. 737 048 203, danek.do@seznam.cz


ZPRACOVATEL: ING. ARCH. DOMINIK DANĚK	
KRESLIL: ING. PETRA JUNGVIŘTOVÁ, LUKÁŠ HOLEMÝ	
ČÍSLO ZAKÁZKY: 35_2022	ČÍSLO VÝKRESU:
DATUM: PROSINEC 2022	ČÍSLO PARE:
MĚŘÍTKO: 1 : 5 000	3C 1

ZÁZNAM O ÚČINNOSTI

DATUM NABYTÍ ÚČINNOSTI	
PORÍZOVATEL	SPRÁVNÍ ORGÁN
OBECEŇ UŘAD DOLNÍ TŘEBONÍN	ZASTUPITELSTVÍ
LUDMILA BOROvková	
Oprávněná úřední osoba pořizovatele	



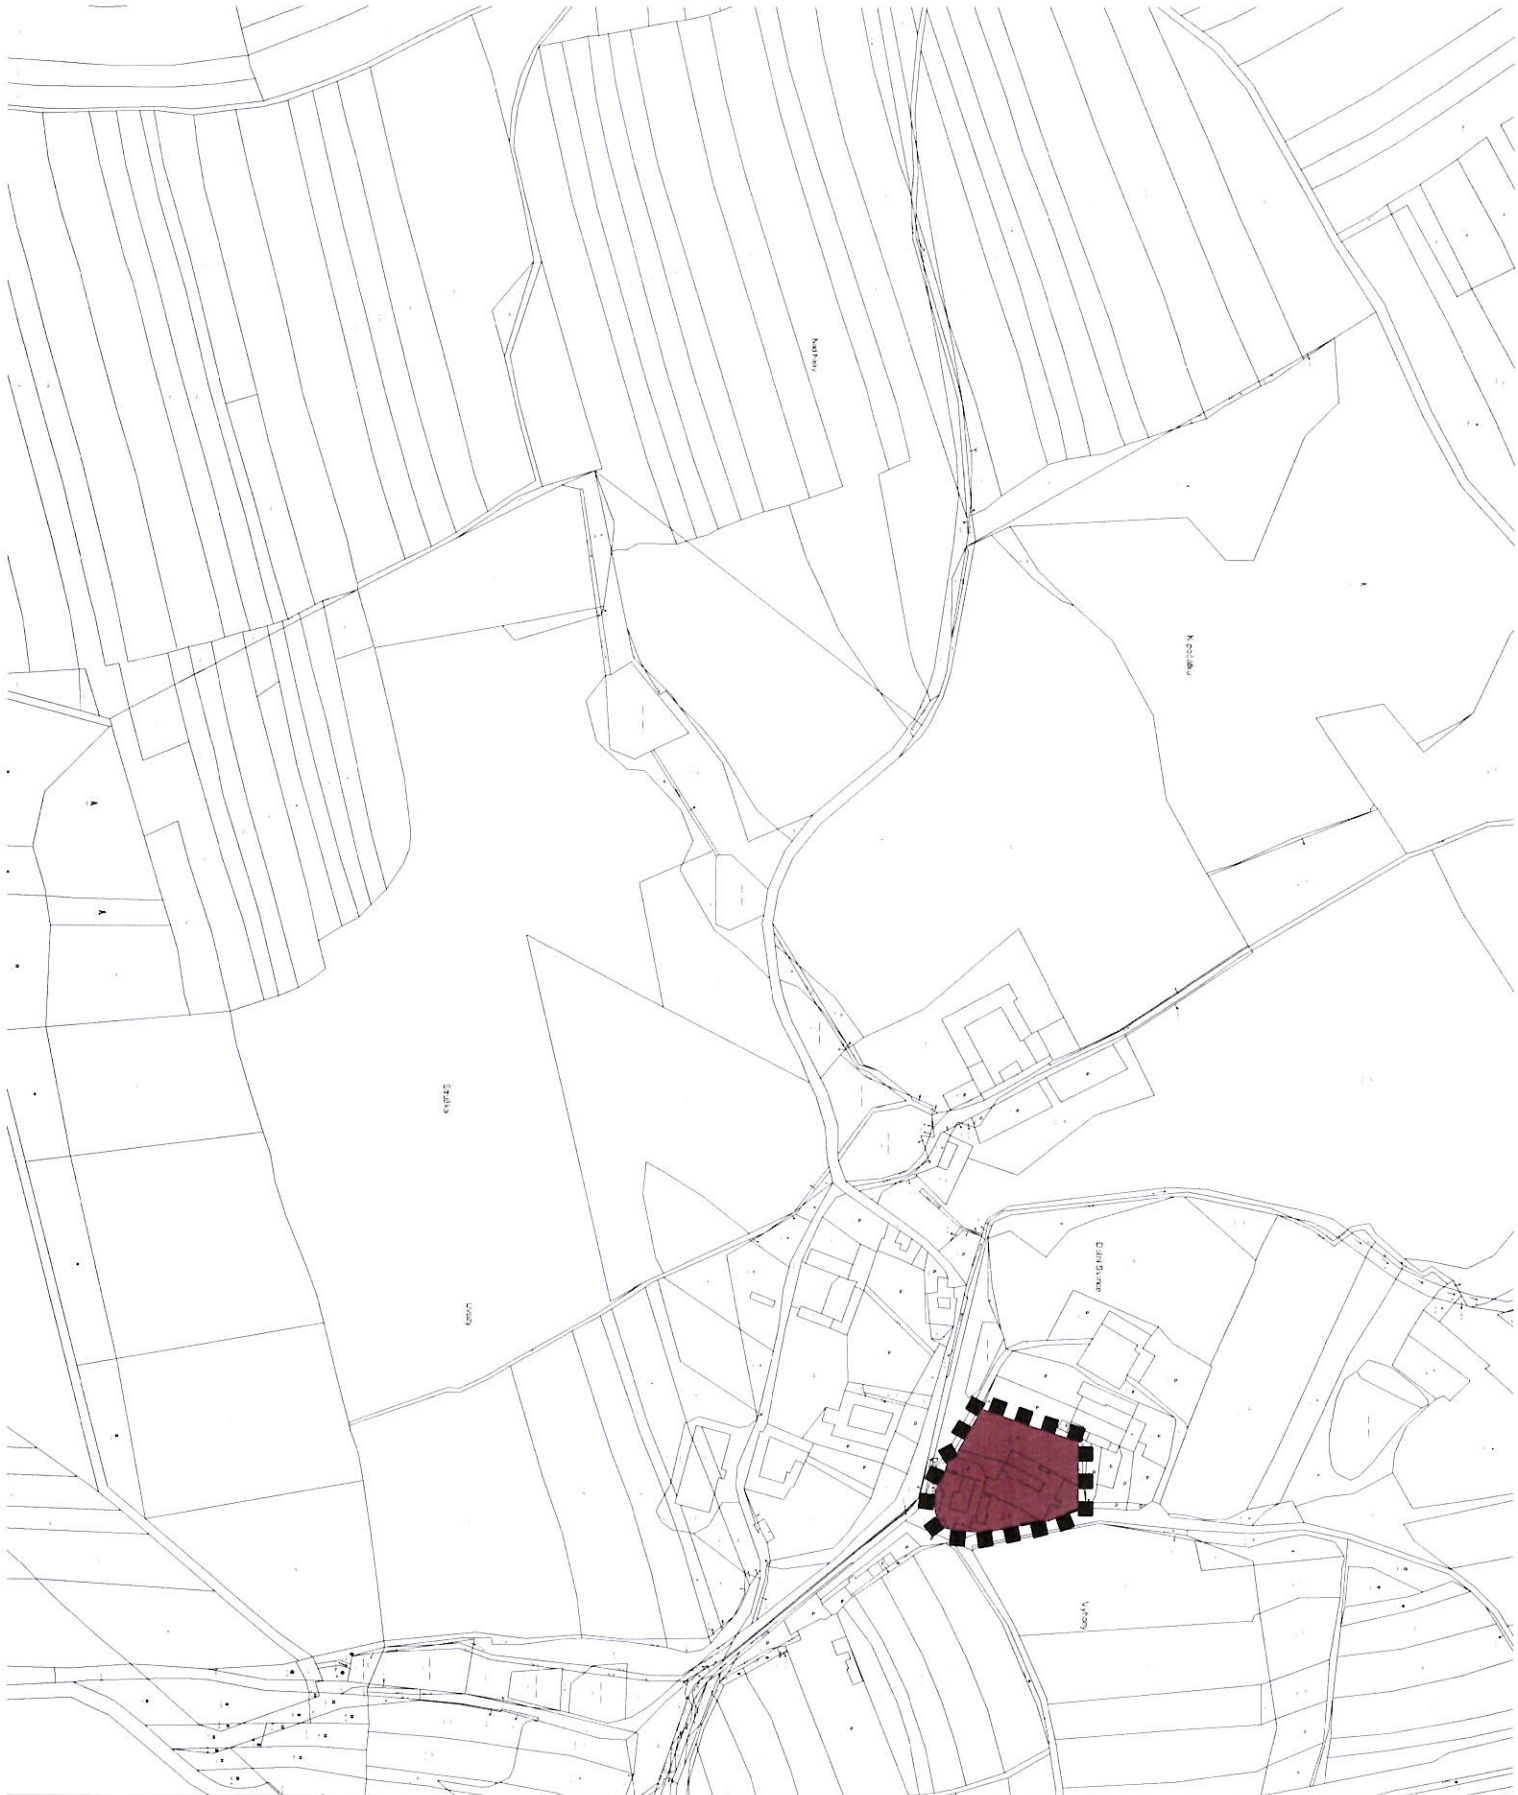

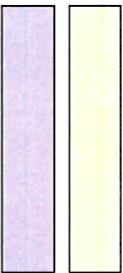

III. TŘÍDA OCHRANY

V. TŘÍDA OCHRANY



Změna č. 6 Územního plánu D

ČÁST: ODŮVODNĚNÍ

VÝKRES PŘEDPOKLÁDAN

Ing. arch. Dominik Daněk

Hosín 165, 373 41 Hluboká nad Vltavou

IČ: 11 998 156

tel. 737 048 203, danek.do@seznam.cz

ZPRACOVATEL: ING. ARCH. DOMINIK DANĚK

KRESLIL: ING. PETRA JUNGVIŘTOVÁ, LUKÁŠ HOLEMÝ

ČÍSLO ZAKÁZKY: 35_2022

ČÍSLO VÝKRESU:

ČÍSLO PARÉ:

DATUM: PROSINEC 2022

MĚŘÍTKO: 1 : 5 000

4b

1

ZÁZNAM O ÚČINNOSTI

DATUM NABYTÍ ÚČINNOSTI

PORÍZOVATEL

SPRÁVNÍ ORGÁN

OBECNÍ ÚŘAD DOLNÍ TŘEBONÍN

LUDMILA BOROVKOVÁ

ZASTUPITELSTVÍ

Oprávněná úřední osoba pořizovatele

MELIORAČNÍ PLOCHY

III. TŘÍDA OCHRANY

V. TŘÍDA OCHRANY



Změna č. 6 Územního plánu D

ČÁST: ODŮVODNĚNÍ

VÝKRES PŘEDPOKLÁDAN

Ing. arch. Dominik Daněk

Hosín 165, 373 41 Hluboká nad Vltavou

IČ: 11 998 156

tel. 737 048 203, danek.do@seznam.cz

ZPRACOVATEL: ING. ARCH. DOMINIK DANĚK

KRESLIL: ING. PETRA JUNGVIŘTOVÁ, LUKÁŠ HOLEMÝ

ČÍSLO ZAKÁZKY: 35_2022

ČÍSLO VÝKRESU:

ČÍSLO PARÉ:

DATUM: PROSINEC 2022

MĚŘÍTKO: 1 : 5 000

4C

1

ZÁZNAM O ÚČINNOSTI

DATUM NABYTÍ ÚČINNOSTI

PORIZOVATEL

SPRAVNÍ ORGÁN

OBECNÍ ÚŘAD DOLNÍ TŘEBONÍN

ZASTUPITELSTVÍ

LUDMILA BOROVKOVÁ

Oprávněná úřední osoba pořizovatele