


LEGENDA

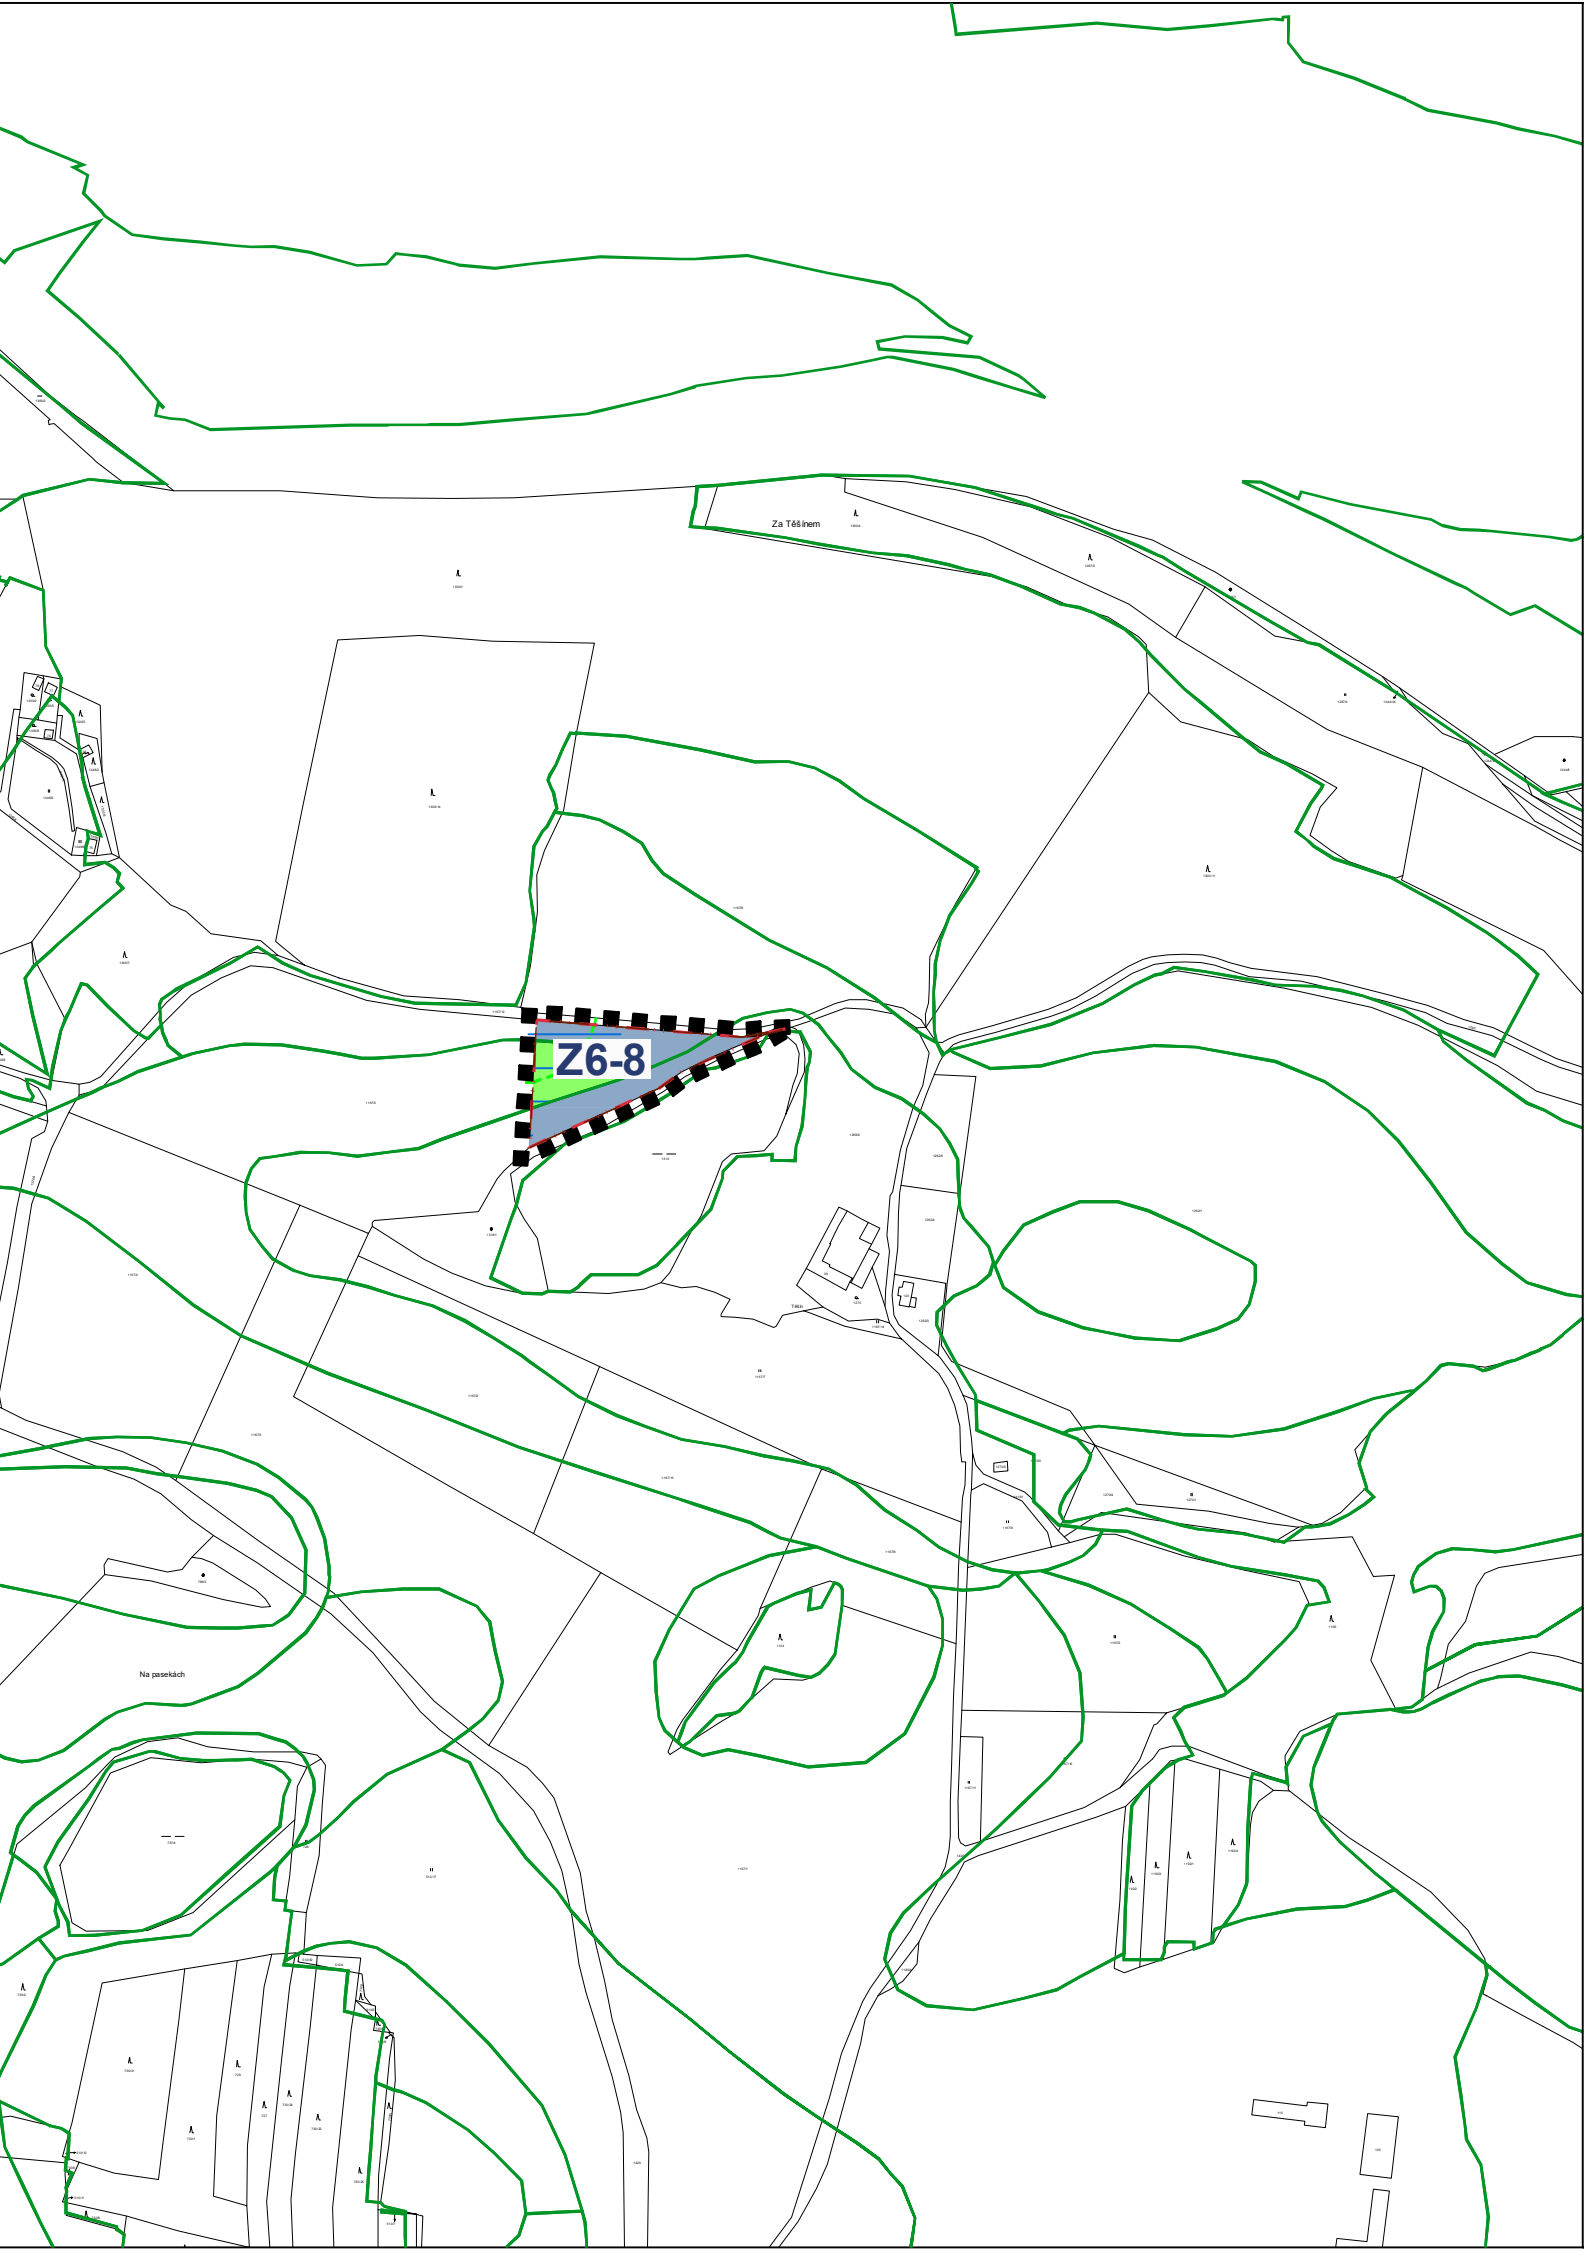

- HRANICE ÚZEMÍ ŘEŠENÉHO ZMĚNOU
- HRANICE ZASTAVITELNÝCH PLOCH
- VZDÁLENOST 50 M OD OKRAJE LESA
- HRANICE LOKALIT
- HRANICE BPEJ
- MELIORAČNÍ PLOCHY
- III. TŘÍDA OCHRANY
- V. TŘÍDA OCHRANY



Změna č. 6 Územního plánu Dolní Třebonín

ČÁST: ODŮVODNĚNÍ VÝKRES PŘEDPOKLÁDANÝCH ZÁBORŮ PŮDNIHO FONDU

PROJEKTOVÝ ATELIÉR AD s.r.o.
ING. ARCH. JAROSLAV DANĚK

HUSOVA 4, Č. BUDĚJOVICE, 370 01, TEL. 387 312 514, 605 277 998
 www.atelierad.cz, atelierad@atelierad.cz, IČ 25194771, DIČ CZ25194771



RAZÍTKA A PODPISY:

ZPRACOVATEL: ING. ARCH. DOMINIK DANĚK
 KRESLIL: ING. PETRA JUNGVIRTOVÁ, LUKÁŠ HOLEMÝ

ČÍSLO ZAKÁZKY: 35_2022 ČÍSLO VÝKRESU: ČÍSLO PARÉ:
 DATUM: PROSINEC 2023 **4c** **1**
 MĚŘÍTKO: 1 : 5 000

ZÁZNAM O ÚČINNOSTI

DATUM NABYTÍ ÚČINNOSTI	
POŘIZOVATEL	SPRÁVNÍ ORGÁN, KTERÝ ZMĚNU Č. 6 ÚP VYDAL
OBECNÍ ÚŘAD DOLNÍ TŘEBONÍN	ZASTUPITELSTVO OBCE DOLNÍ TŘEBONÍN
LUDMILA BOROVKOVÁ Oprávněná úřední osoba pořizovatele	
RAZÍTKO A PODPIS:	RAZÍTKO A PODPIS:

