


# ZMĚNA č. 7 ÚP DOLNÍ TŘEBONÍN

## HLAVNÍ VÝKRES

měřítko 1:5000

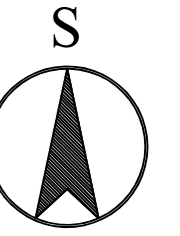

### LEGENDA:

#### NEMĚNĚNÉ JEVY:

##### HRANICE

- HRANICE ZASTAVĚNÉHO ÚZEMÍ
- HRANICE OBCE
- HRANICE KATASTR. ÚZEMÍ

##### PLOCHY NEZASTAVĚNÉHO ÚZEMÍ

- | stav | návrh |                               |
|------|-------|-------------------------------|
|      |       | PLOCHY LESNÍ                  |
|      |       | PLOCHY ZEMĚDĚLSKÉ - ORNÁ PŮDA |


#### JEVY ŘEŠENÉ ZMĚNOU č.7:

##### HRANICE

- HRANICE PLOCH ŘEŠENÝCH ZMĚNOU č.7
- OZNAČENÍ PLOCH ŘEŠENÝCH ZMĚNOU č.7

##### DOPRAVNÍ TRASY

- KORIDOR NAD PLOCHAMI S ROZDÍLNÝM ZPŮSOBEM VYUŽITÍ VYMEZENÝ ÚZEMNÍM PLÁNEM  
návrh cyklostezky a cyklotrasy
- CYKLO A PĚŠÍ TRASY

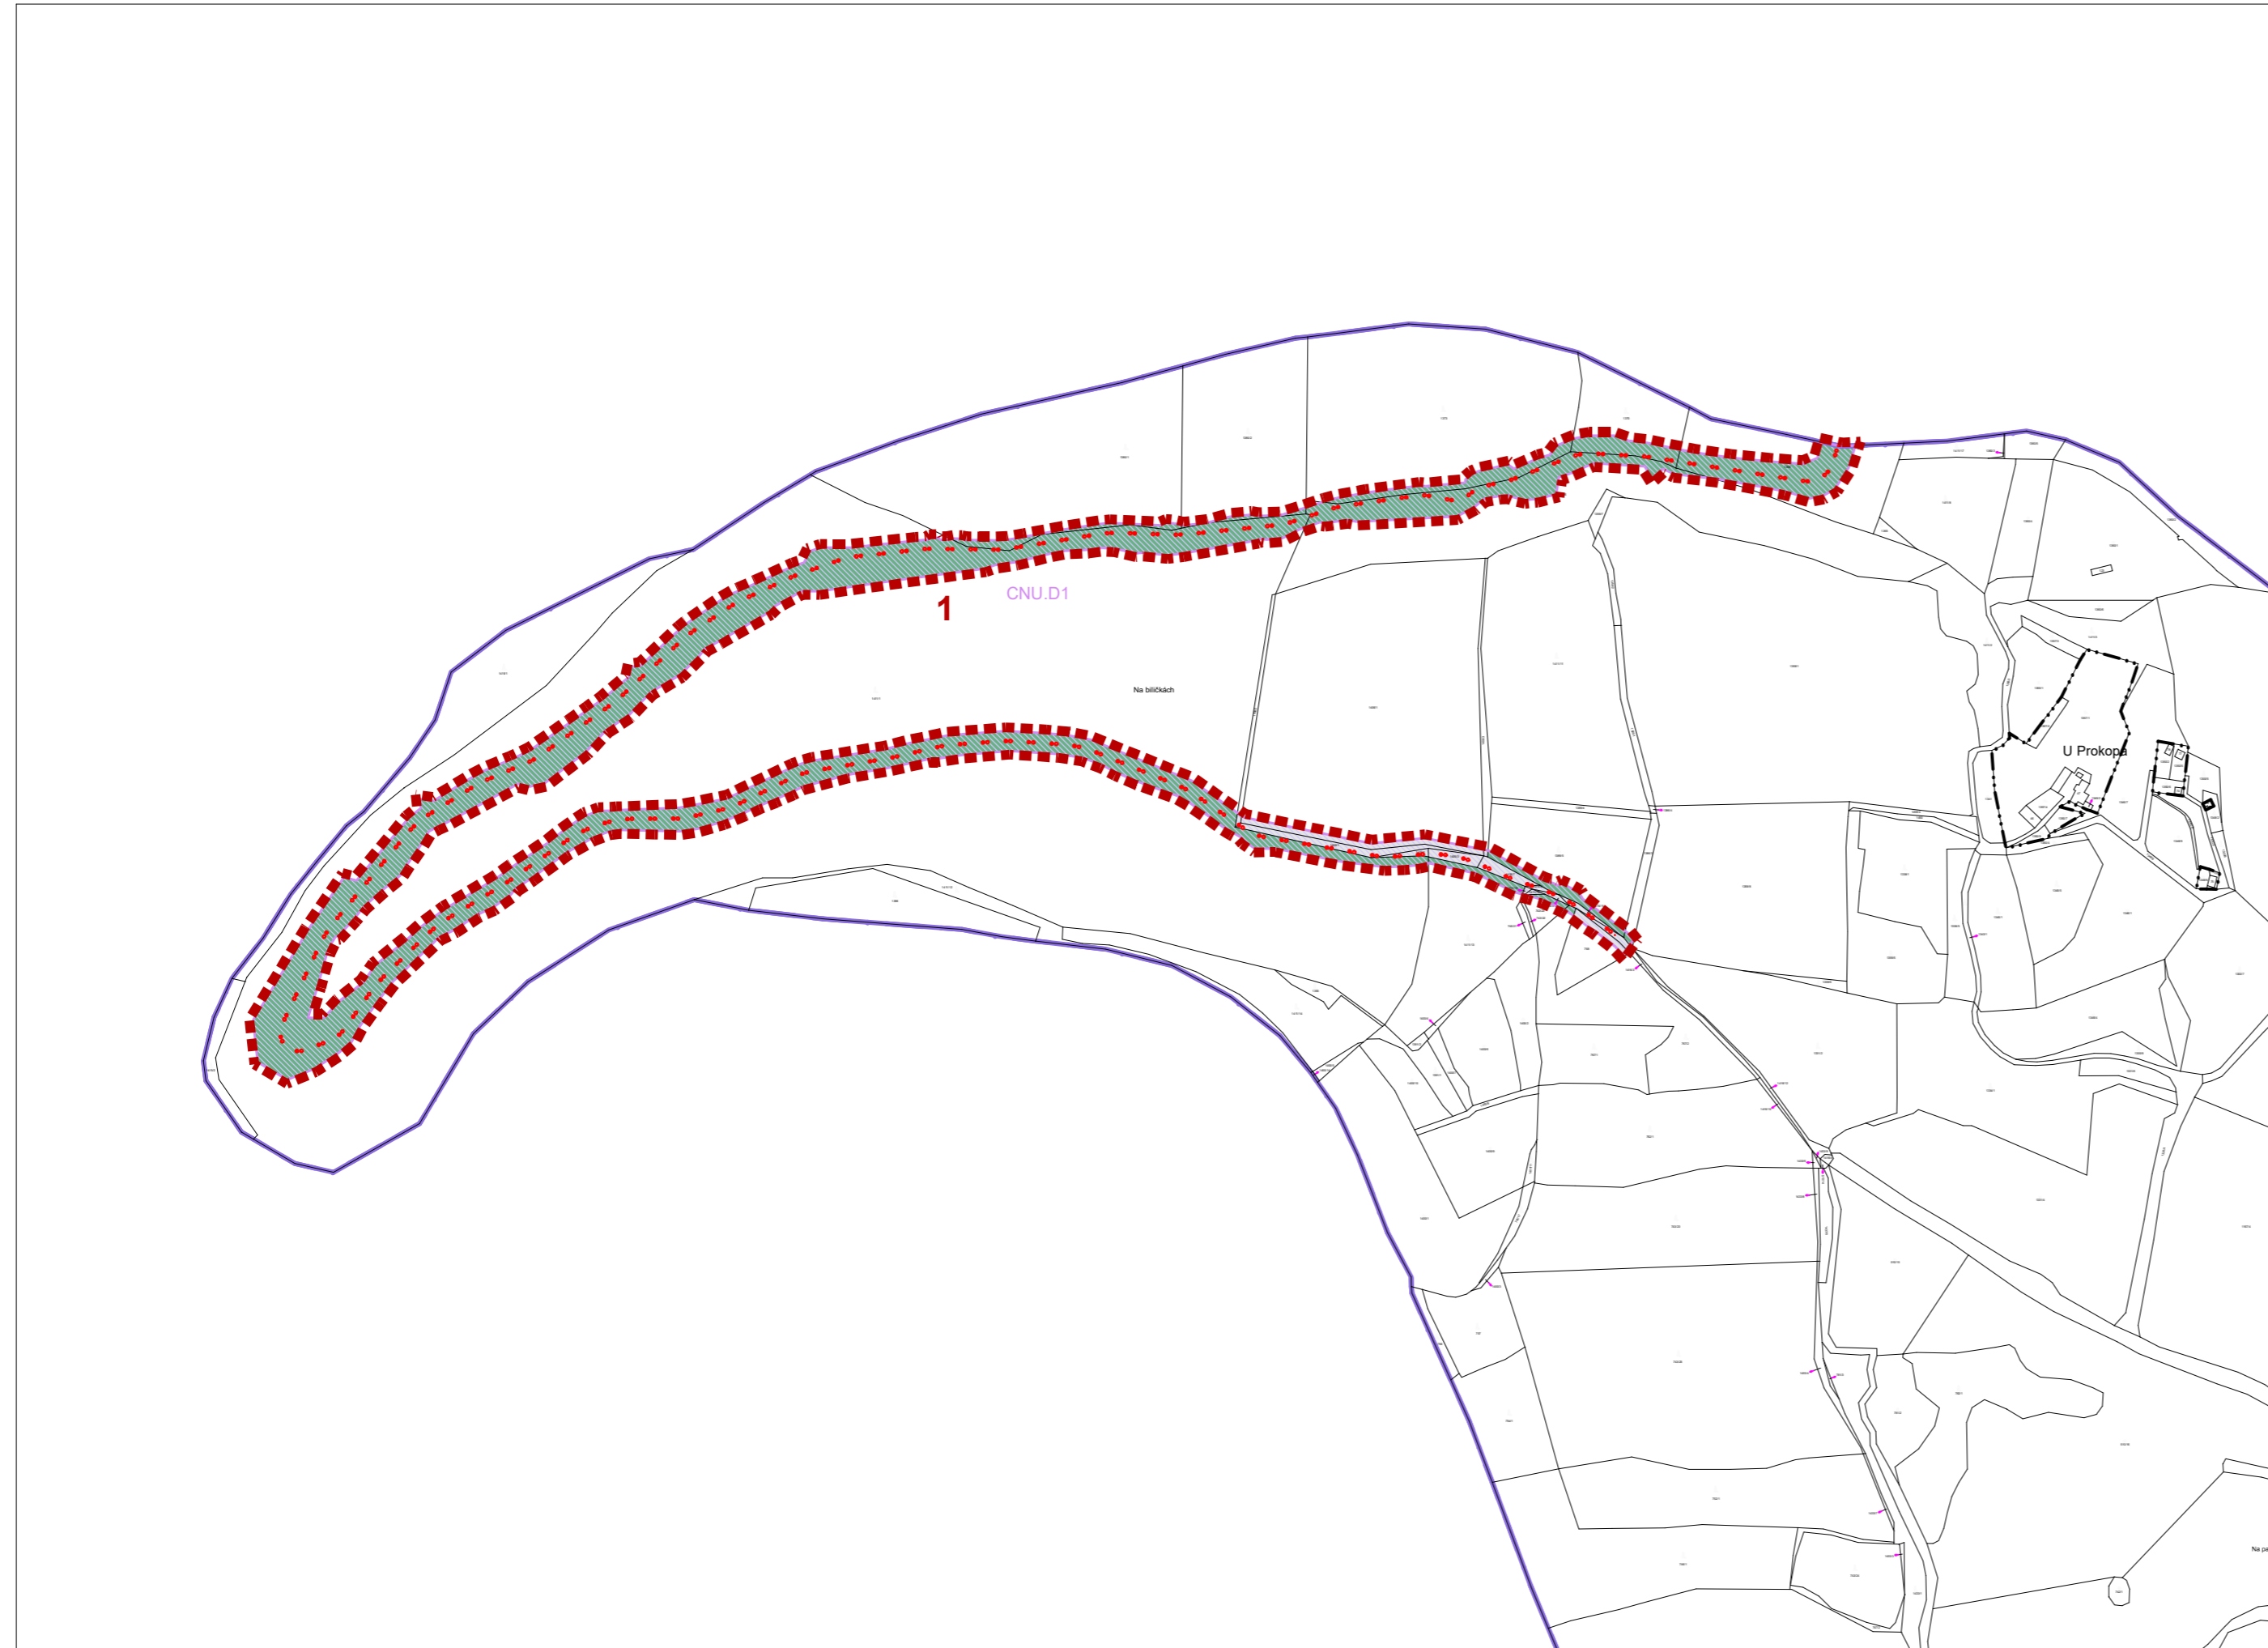

### záznam o účinnosti

Změna č.7 ÚP Dolní Třebonín byla vydána Zastupitelstvem obce Dolní Třebonín usnesením č. ...., dne .....

Změna č.7 ÚP Dolní Třebonín nabyla účinnosti dne .....

Pořizovatel:  
Obecní úřad Dolní Třebonín

Oprávněná úřední osoba pořizovatele:  
Mgr. Zdeněk Kundera



architektonicko  
projekční ateliér

Zakázka:

Stupeň:  
návrh pro VP

Datum:  
03 / 2024

Měřítko:  
1 : 5 000

Číslo výkresu:  
2

Číslo paré:

Číslo zakázky:  
U08/2023

Ing.arch. Arnošt JANKO

Atestovaný projektant  
Ing. arch. Arnošt Janko

Zodpovědný projektant  
Ing. arch. Arnošt Janko

Kontrola  
Ing. arch. Arnošt Janko

Zákazka:  
ZMĚNA Č. 7  
ÚP DOLNÍ TŘEBONÍN

Obsah:  
HLAVNÍ VÝKRES

Číslo zakázky:  
U08/2023

Ing.arch. Arnošt JANKO

Zákona 12, České Budějovice, 371 01 České Budějovice  
tel.: 387718439, 721505817, e-mail: arch@atelierjka.cz

Atestovaný projektant  
Ing. arch. Arnošt Janko

Zodpovědný projektant  
Ing. arch. Arnošt Janko

Kontrola  
Ing. arch. Arnošt Janko

Zakázka:  
ZMĚNA Č. 7  
ÚP DOLNÍ TŘEBONÍN

Obsah:  
HLAVNÍ VÝKRES

Číslo výkresu:  
2

Číslo paré:

Číslo zakázky:  
U08/2023