

ZMĚNA č. 7 ÚP DOLNÍ TŘEBONÍN

VÝKRES ZÁKLADNÍHO ČLENĚNÍ ÚZEMÍ

měřítko 1:5000




LEGENDA:

NEMĚNĚNÉ JEVY: HRANICE

- HRANICE ZASTAVĚNÉHO ÚZEMÍ
- HRANICE OBCE
- HRANICE KATASTR. ÚZEMÍ

JEVY ŘEŠENÉ ZMĚNOU č.7: HRANICE

- HRANICE PLOCH ŘEŠENÝCH ZMĚNOU č.7
- OZNAČENÍ PLOCH ŘEŠENÝCH ZMĚNOU č.7

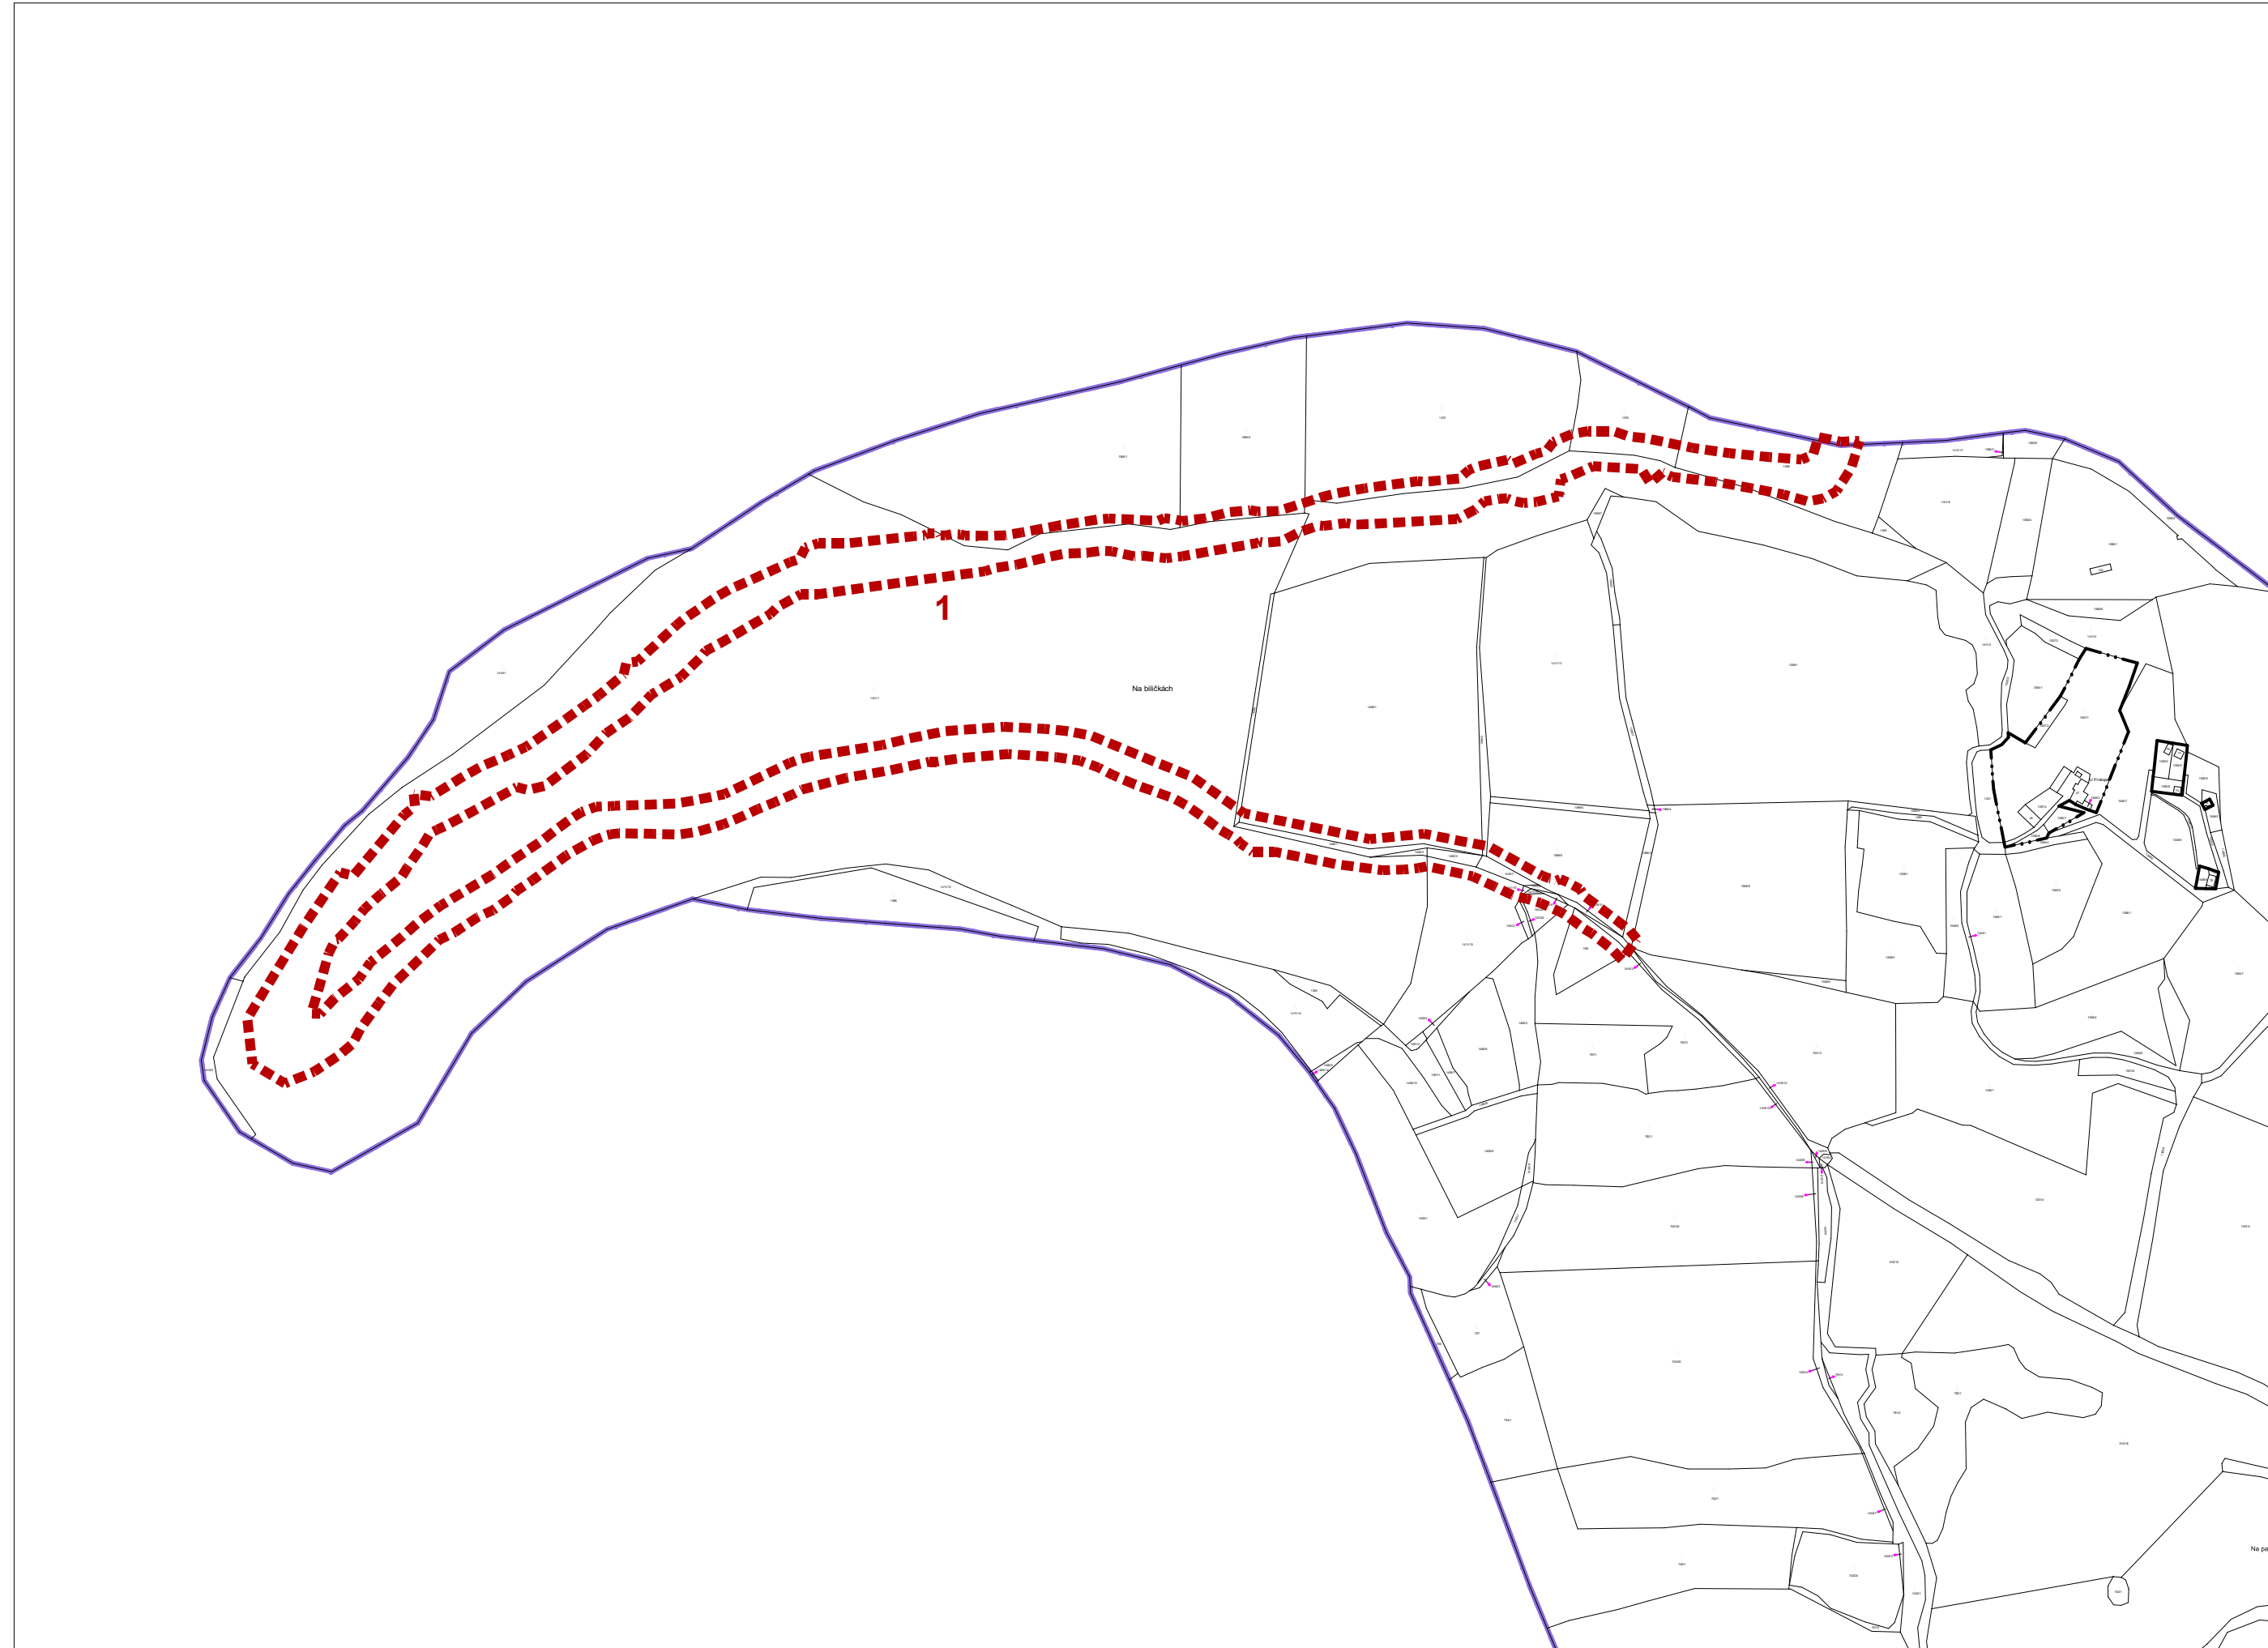

záznam o účinnosti		Ing. arch. Arnošt JANKO <small>Žitkova 12, České Budějovice, 371 01 České Budějovice tel.: 387718439, 721505817, e-mail: arch@atelierja.cz</small>	
Změna č.7 ÚP Dolní Třebonín byla vydána Zastupitelstvem obce Dolní Třebonín usnesením č. dne Změna č.7 ÚP Dolní Třebonín nabyla účinnosti dne		<small>Anotovaný projektant:</small>	Ing. arch. Arnošt Janko
		<small>Zodpovědný projektant:</small>	Ing. arch. Arnošt Janko
Pořizovatel: Obecní úřad Dolní Třebonín Oprávněná úřední osoba pořizovatele: Mgr. Zdeněk Kundera		<small>architektonicko projekční ateliér</small>	<small>Kvalifikace:</small> Ing. arch. Arnošt Janko
		ZMĚNA Č. 7 ÚP DOLNÍ TŘEBONÍN	
VÝKRES ZÁKLADNÍHO ČLENĚNÍ ÚZEMÍ		Číslo výkresu	Číslo paré
1			
<small>Stupeň:</small> návrh pro VP	<small>Datum:</small> 03 / 2024	<small>Měřítko:</small> 1 : 5 000	<small>Číslo zakázky:</small> U08/2023