

ZMĚNA č. 7 ÚP DOLNÍ TŘEBONÍN

KOORDINAČNÍ VÝKRES

měřítko 1:5000



LEGENDA:

NEMĚNĚNÉ JEVY:

HRANICE	
	HRANICE ZASTAVĚNÉHO ÚZEMÍ
	HRANICE OBCE
	HRANICE KATASTR. ÚZEMÍ

PLOCHY NEZASTAVĚNÉHO ÚZEMÍ

stav	návrh	
		PLOCHY LESNÍ
		PLOCHY ZEMĚDĚLSKÉ - ORNÁ PŮDA

DŮLEŽITÁ OMEZENÍ V ÚZEMÍ


	RADIORELEOVÁ TRASA
	PŘÍRODNÍ PAMÁTKA
	NATURA 2000 - EVROPSKY VÝZNAMNÁ LOKALITA
	ZÁPLAVOVÉ ÚZEMÍ
	ÚZEMÍ ZVLÁŠTNÍ POVODNĚ POD VODNÍM DÍLEM
	ÚZEMÍ ARCHEOLOGICKÝCH NÁLEZŮ II. KATEGORIE
	LES

JEVY ŘEŠENÉ ZMĚNOU č.7:

HRANICE	
	HRANICE PLOCH ŘEŠENÝCH ZMĚNOU č.7
	OZNAČENÍ PLOCH ŘEŠENÝCH ZMĚNOU č.7

DOPRAVNÍ TRASY

	KORIDOR NAD PLOCHAMI S ROZDÍLNÝM ZPŮSOBEM VYUŽITÍ VYMEZENÝ ÚZEMNÍM PLÁNEM
	návrh cyklostezky a cyklotrasy
	KORIDOR PRO CYKLO A PĚŠÍ TRASY

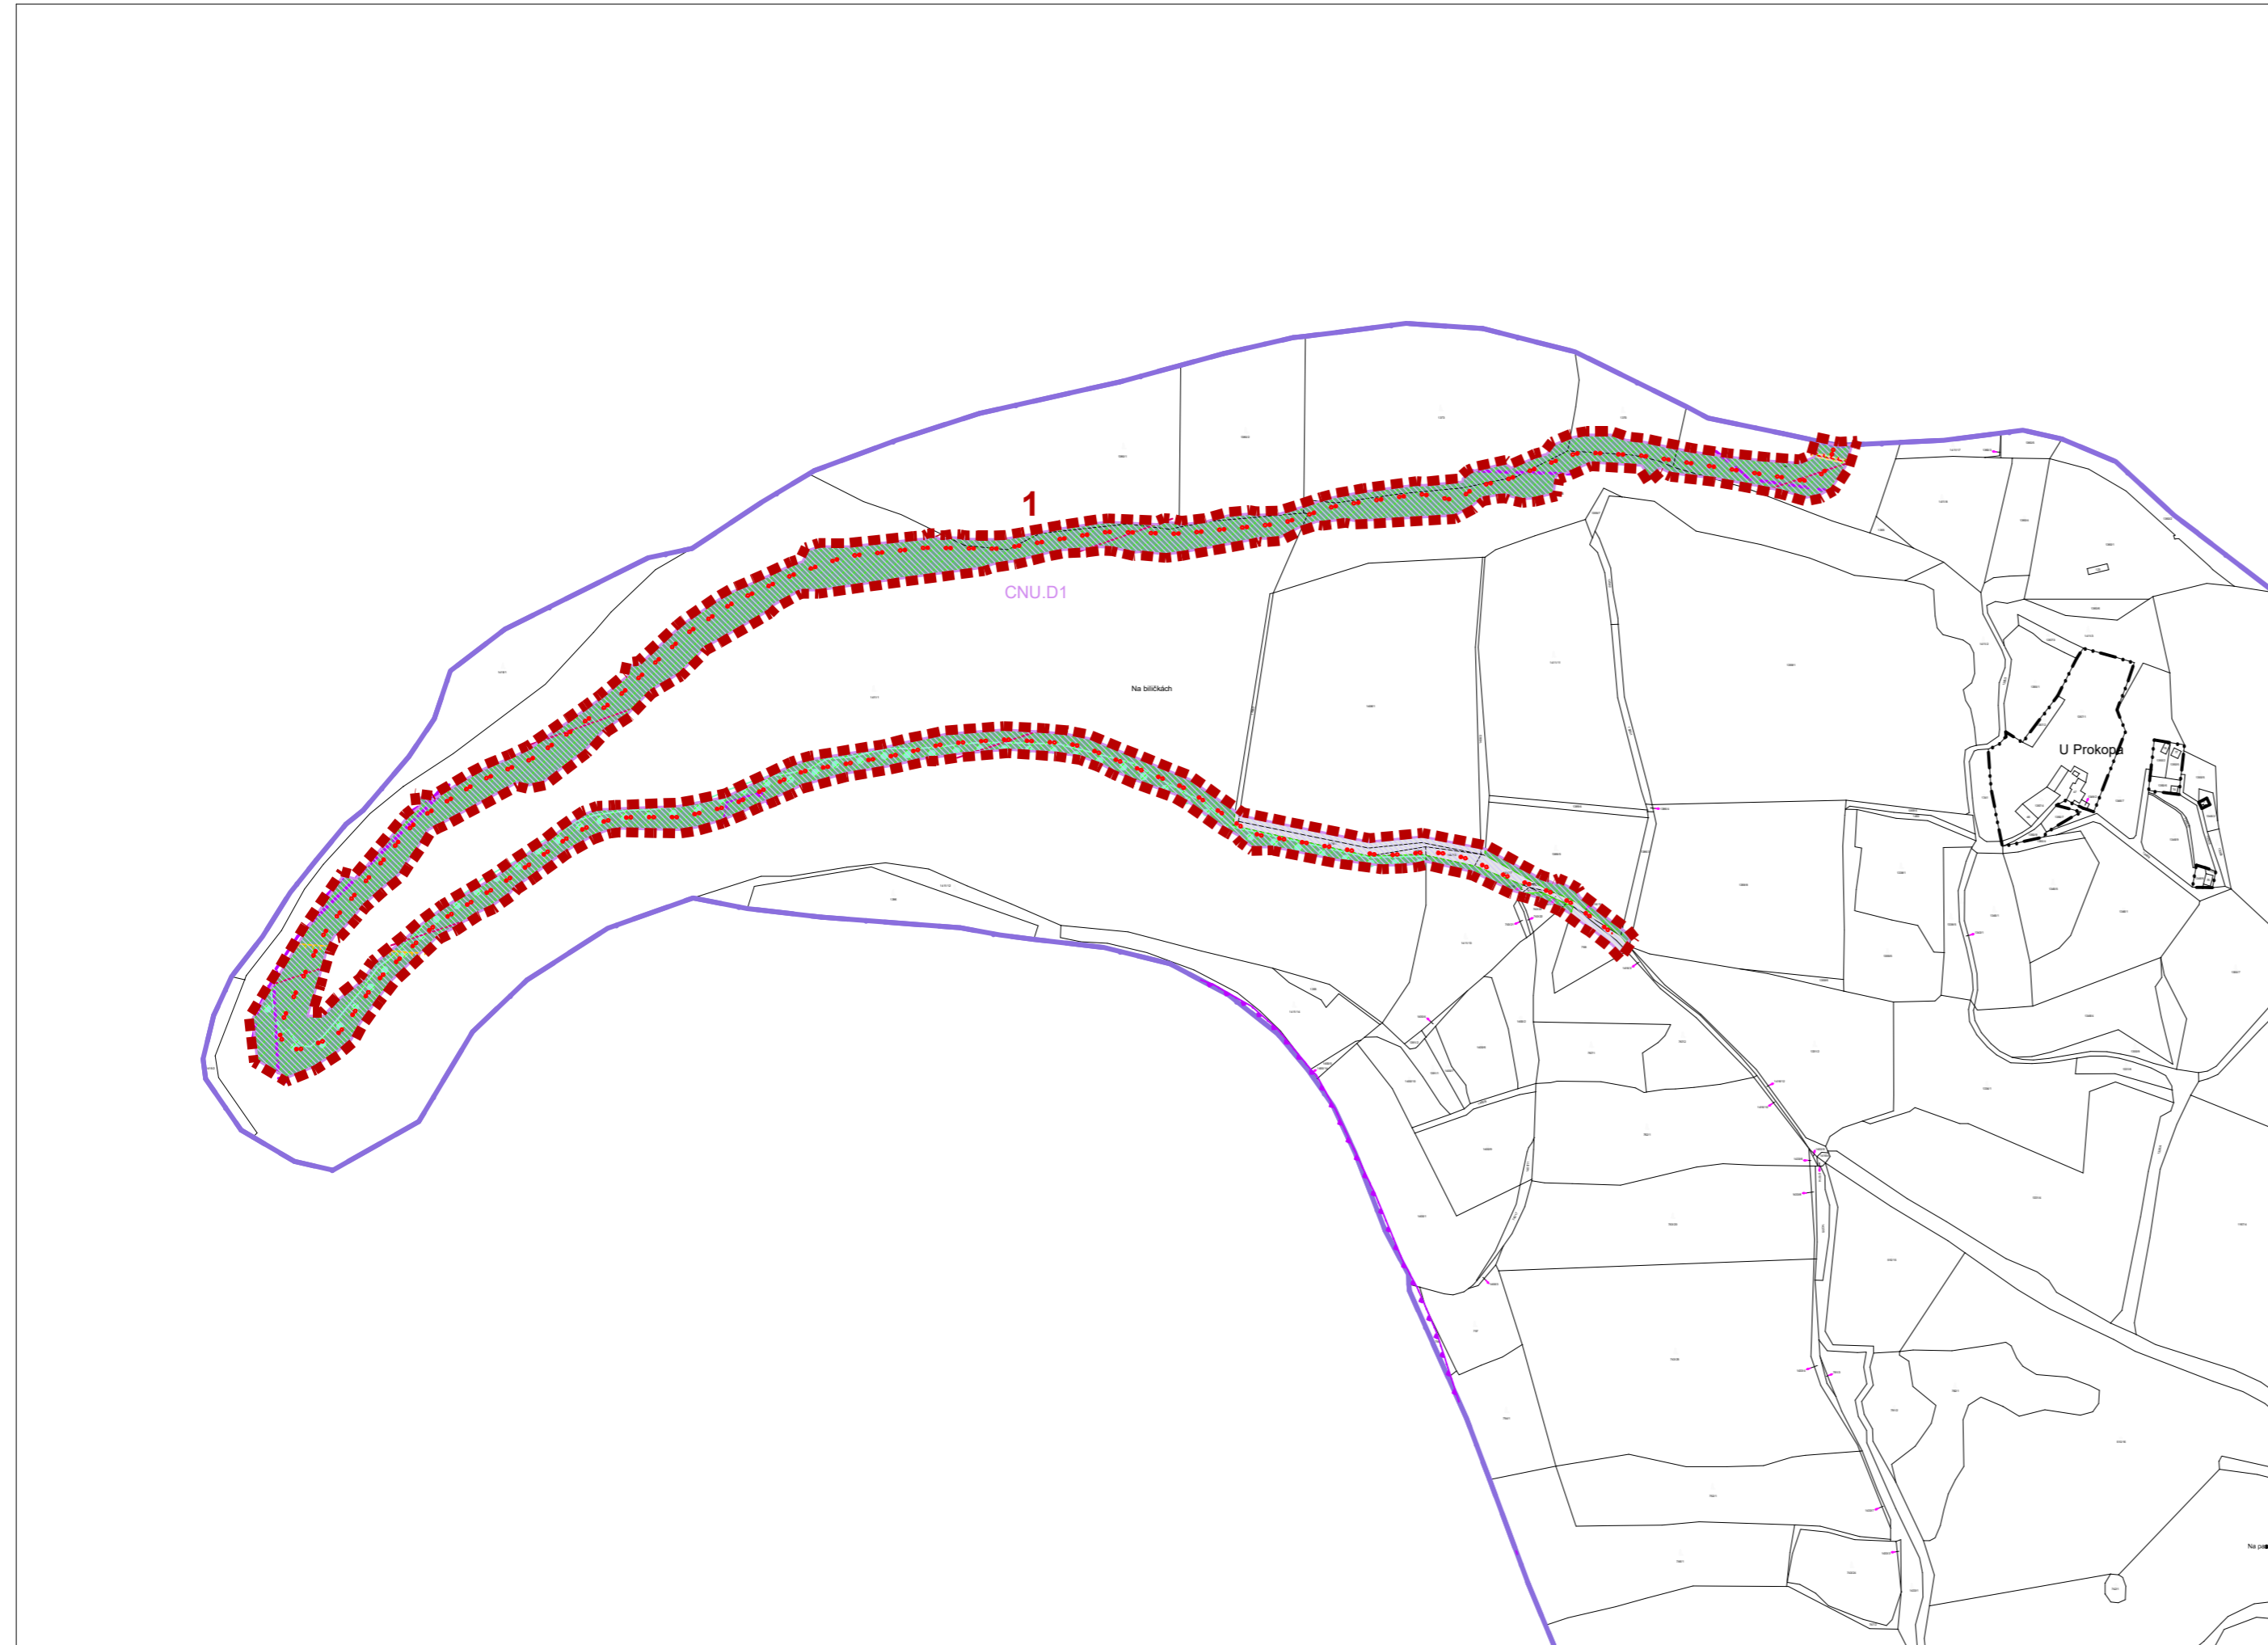

záznam o účinnosti

Změna č.7 ÚP Dolní Třebonín byla vydána Zastupitelstvem obce Dolní Třebonín usnesením č., dne

Změna č.7 ÚP Dolní Třebonín nabyla účinnosti dne

Pořizovatel:
Obecní úřad Dolní Třebonín

Oprávněná úřední osoba pořizovatele:
Mgr. Zdeněk Kundera

Celé správní území je situováno ve vymezeném území Ministerstva obrany - ochranném pásmu radaru České Budějovice a je zájmovým územím Ministerstva obrany z hlediska povolování vyjmenovaných druhů staveb.

	Ing.arch. Arnošt JANKO		Třikova 12, České Budějovice, 371 01 České Budějovice tel.: 387718439, 721505817, e-mail: arch@atelierja.cz		
	Autorem návrhu:	Ing. arch. Arnošt Janko			
	Zodpovědným projektantem:	Ing. arch. Arnošt Janko			
architektonicko projektční atelier	Kontrola:	Ing. arch. Arnošt Janko			
Zakázka:	ZMĚNA Č. 7 ÚP DOLNÍ TŘEBONÍN				
Obsah:	KOORDINAČNÍ VÝKRES			Číslo výkresu	Číslo paré
				4	
Stupeň: návrh pro VP	Datum: 03 / 2024	Měřítko:	1 : 5 000	Číslo zakázky:	U08/2023