

ZMĚNA č. 7 ÚP DOLNÍ TŘEBONÍN












VÝKRES PŘEDPOKLÁDANÝCH ZÁBORŮ ZPF A PUPFL

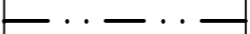
měřítko 1:5000



LEGENDA:

VYMEZUJÍCÍ HRANICE

-  HRANICE PLOCH ŘEŠENÝCH ZMĚNOU č.7
-  OZNAČENÍ PLOCH ŘEŠENÝCH ZMĚNOU č.7
-  HRANICE ZASTAVĚNÉHO ÚZEMÍ
-  HRANICE OBCE
-  HRANICE KATASTR. ÚZEMÍ
-  LOKALITY ZÁBORU
-  HRANICE BPEJ
-  KÓD BPEJ
-  MELIOROVANÉ PLOCHY
-  PLOCHY ZPF - IV. TR. OCHRANY
-  PLOCHY PUPFL

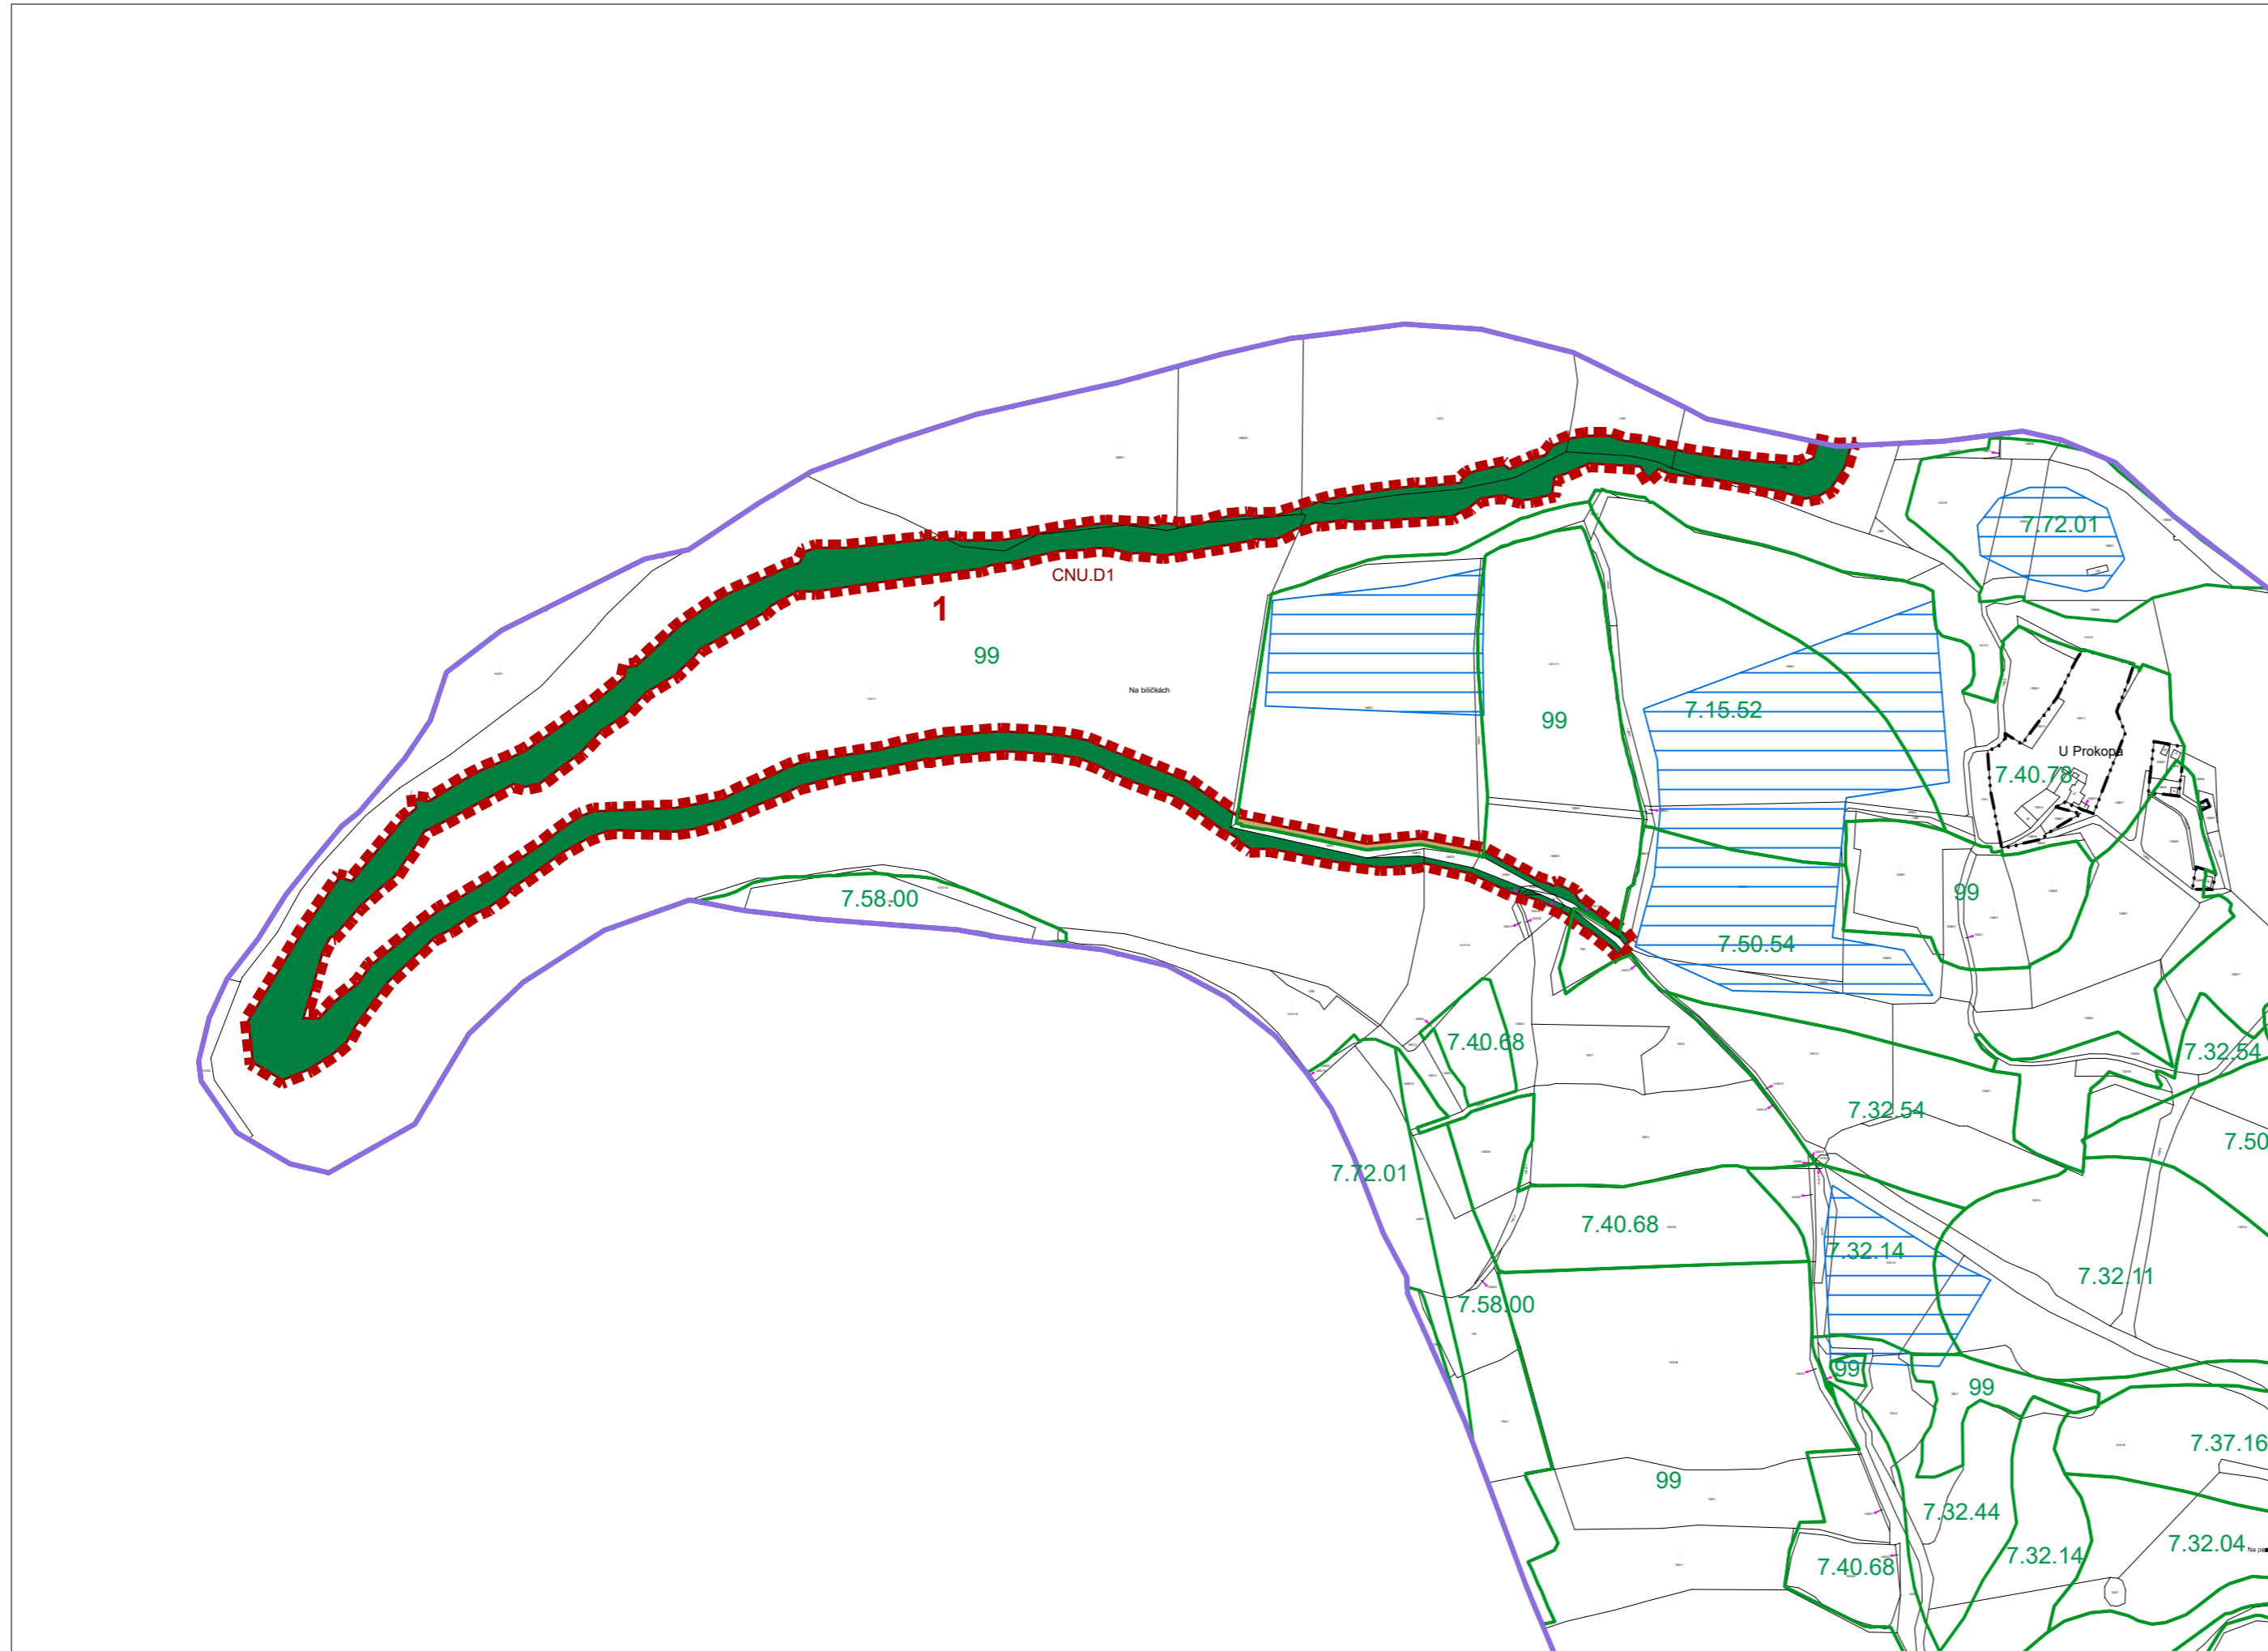


záznam o účinnosti

Změna č.7 ÚP Dolní Třebonín byla vydána Zastupitelstvem obce Dolní Třebonín usnesením č. dne

Změna č.7 ÚP Dolní Třebonín nabyla účinnosti dne

Pořizovatel:
Obecní úřad Dolní Třebonín

Oprávněná úřední osoba pořizovatele:
Mgr. Zdeněk Kundera

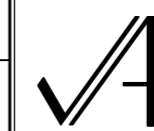

architektonicko
projektční ateliér

Zakázka:

Obsah:

Stupeň:

návrh pro VP

Ing.arch. Arnošt JANKO Zákona 12, České Budějovice, 371 01 České Budějovice
tel.: 387718439, 72505817, e-mail: arch@atelierjka.cz

Ateliérový projektant:
Ing. arch. Arnošt Janko

Zodpovědný projektant:
Ing. arch. Arnošt Janko

Kontrola:
Ing. arch. Arnošt Janko

Zakázka:

Obsah:

Stupeň:

návrh pro VP

Datum:

03 / 2024

Měřítko:

1 : 5 000

Číslo výkresu:

6

Číslo paré:

U08/2023

Číslo zakázky:

U08/2023

Číslo zakázky:

U08/2023