

ZMĚNA č. 7 ÚP DOLNÍ TŘEBONÍN

VÝKRES VEŘEJNĚ PROSPĚŠNÝCH STAVEB, OPATŘENÍ A ASANACÍ

měřítko 1:5000



LEGENDA:

NEMĚNĚNÉ JEVY:


HRANICE

- HRANICE ZASTAVĚNÉHO ÚZEMÍ
- HRANICE OBCE
- HRANICE KATASTR. ÚZEMÍ

JEVY ŘEŠENÉ ZMĚNOU č.7:

HRANICE

- HRANICE PLOCH ŘEŠENÝCH ZMĚNOU č.7
- OZNAČENÍ PLOCH ŘEŠENÝCH ZMĚNOU č.7
- PLOCHY PRO VEŘEJNĚ PROSPĚŠNÉ STAVBY
koridor cyklostezky a cyklotrasy

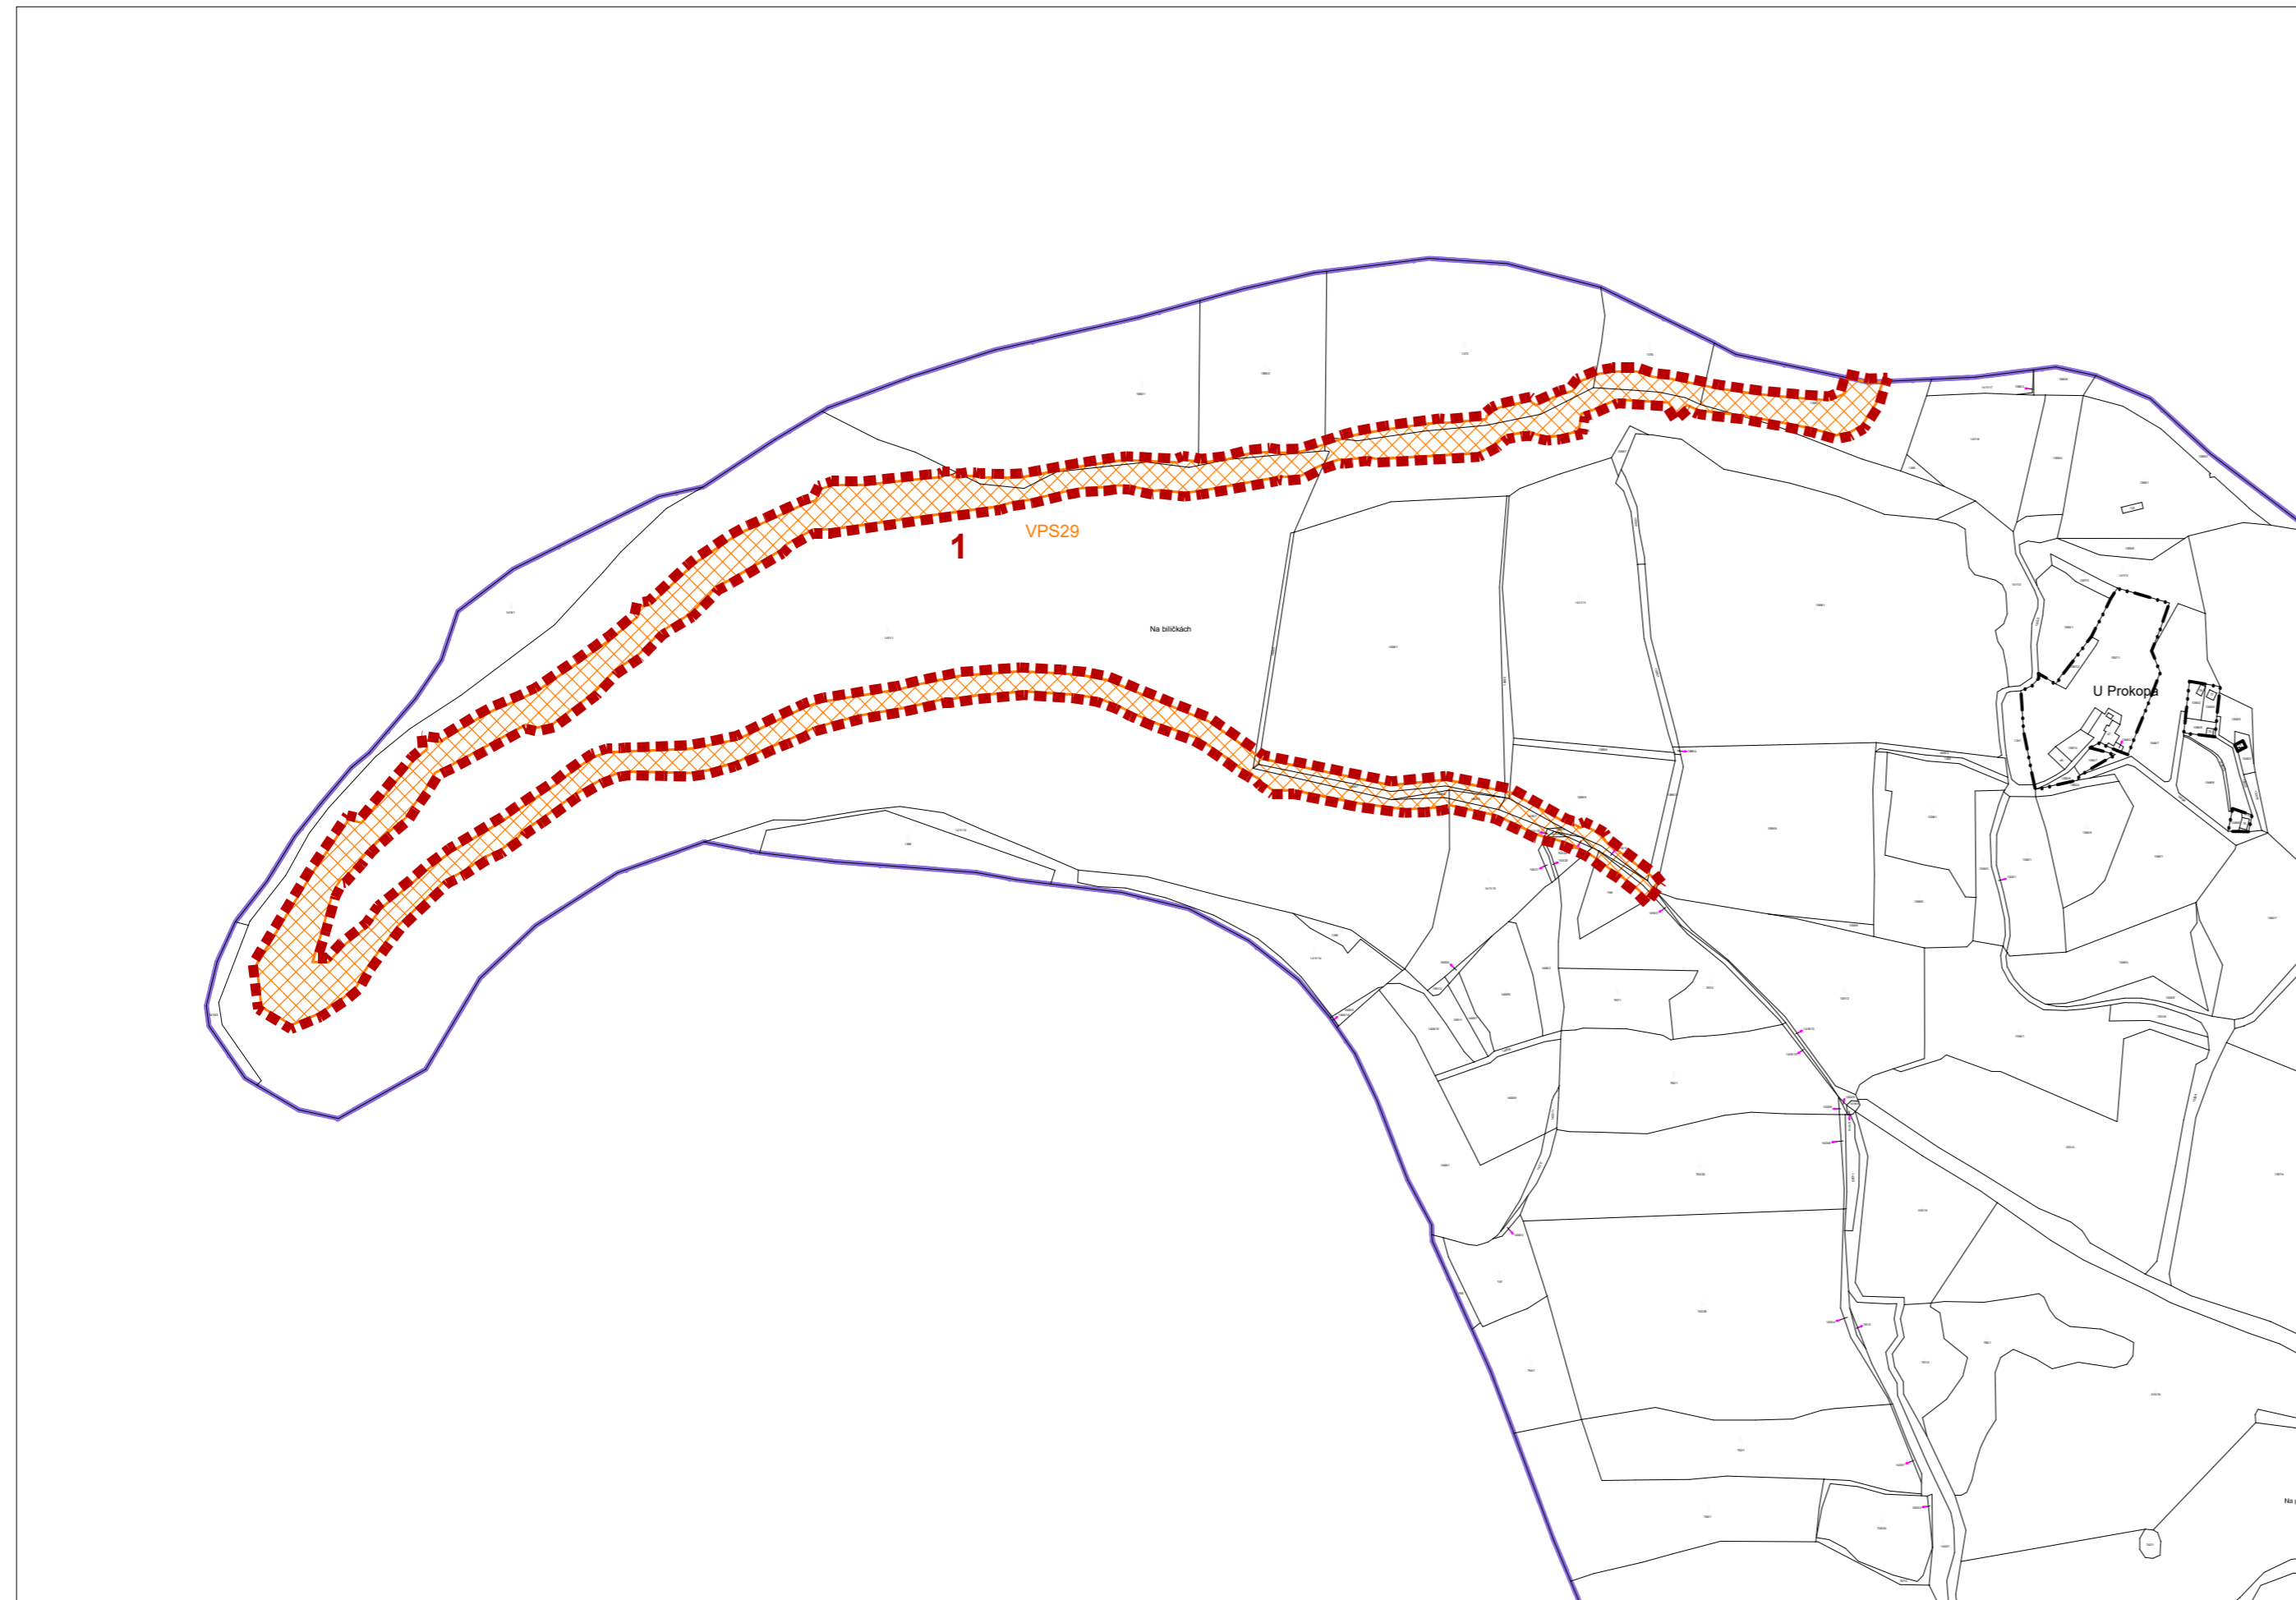

záznam o účinnosti

Změna č.7 ÚP Dolní Třebonín byla vydána Zastupitelstvem obce Dolní Třebonín usnesením č., dne

Změna č.7 ÚP Dolní Třebonín nabyla účinnosti dne

Pořizovatel:
Obecní úřad Dolní Třebonín

Oprávněná úřední osoba pořizovatele:
Mgr. Zdeněk Kundera



architektonicko
projekční ateliér

Zakázka:

Ing. arch. Arnošt Janko

Ing. arch. Arnošt Janko

Ing. arch. Arnošt Janko

Ing.arch. Arnošt JANKO

Zákona 12, České Budějovice, 371 01 České Budějovice
tel.: 387718439, 721505817, e-mail: arch@atelierjka.cz

ZMĚNA Č. 7 ÚP DOLNÍ TŘEBONÍN

VÝKRES VEŘEJNĚ PROSPĚŠNÝCH STAVEB, OPATŘENÍ A ASANACÍ

Číslo výkresu

3

Číslo paré

Stupeň:
návrh pro VP

Datum:
03 / 2024

Měřítko:
1 : 5 000

Číslo zakázky:
U08/2023