

Legenda - TI


- Vedení elektrické sítě VN - stav
- Kabelové vedení VN - stav
- OP el. vedení - stav
- Plynovod VTL - stav
- Plynovod STL - stav
- Rádioreléová trasa - stav
- Komunikační vedení - stav

Legenda ÚSES

- Lokální biocentrum - návrh
- Lokální biokoridor - stav
- Lokální biokoridor - návrh

Legenda - zastavěné a zastavitelné plochy dle ÚAP

- Zastavěné území obce
- B - plocha bydlení - stav
- B - plocha bydlení - návrh
- R - plocha rekreace - návrh
- O - plocha občanského vybavení - stav
- O - plocha občanského vybavení - návrh
- OS - plocha pro tělovýchovu a sport - návrh
- Zastavitelné území

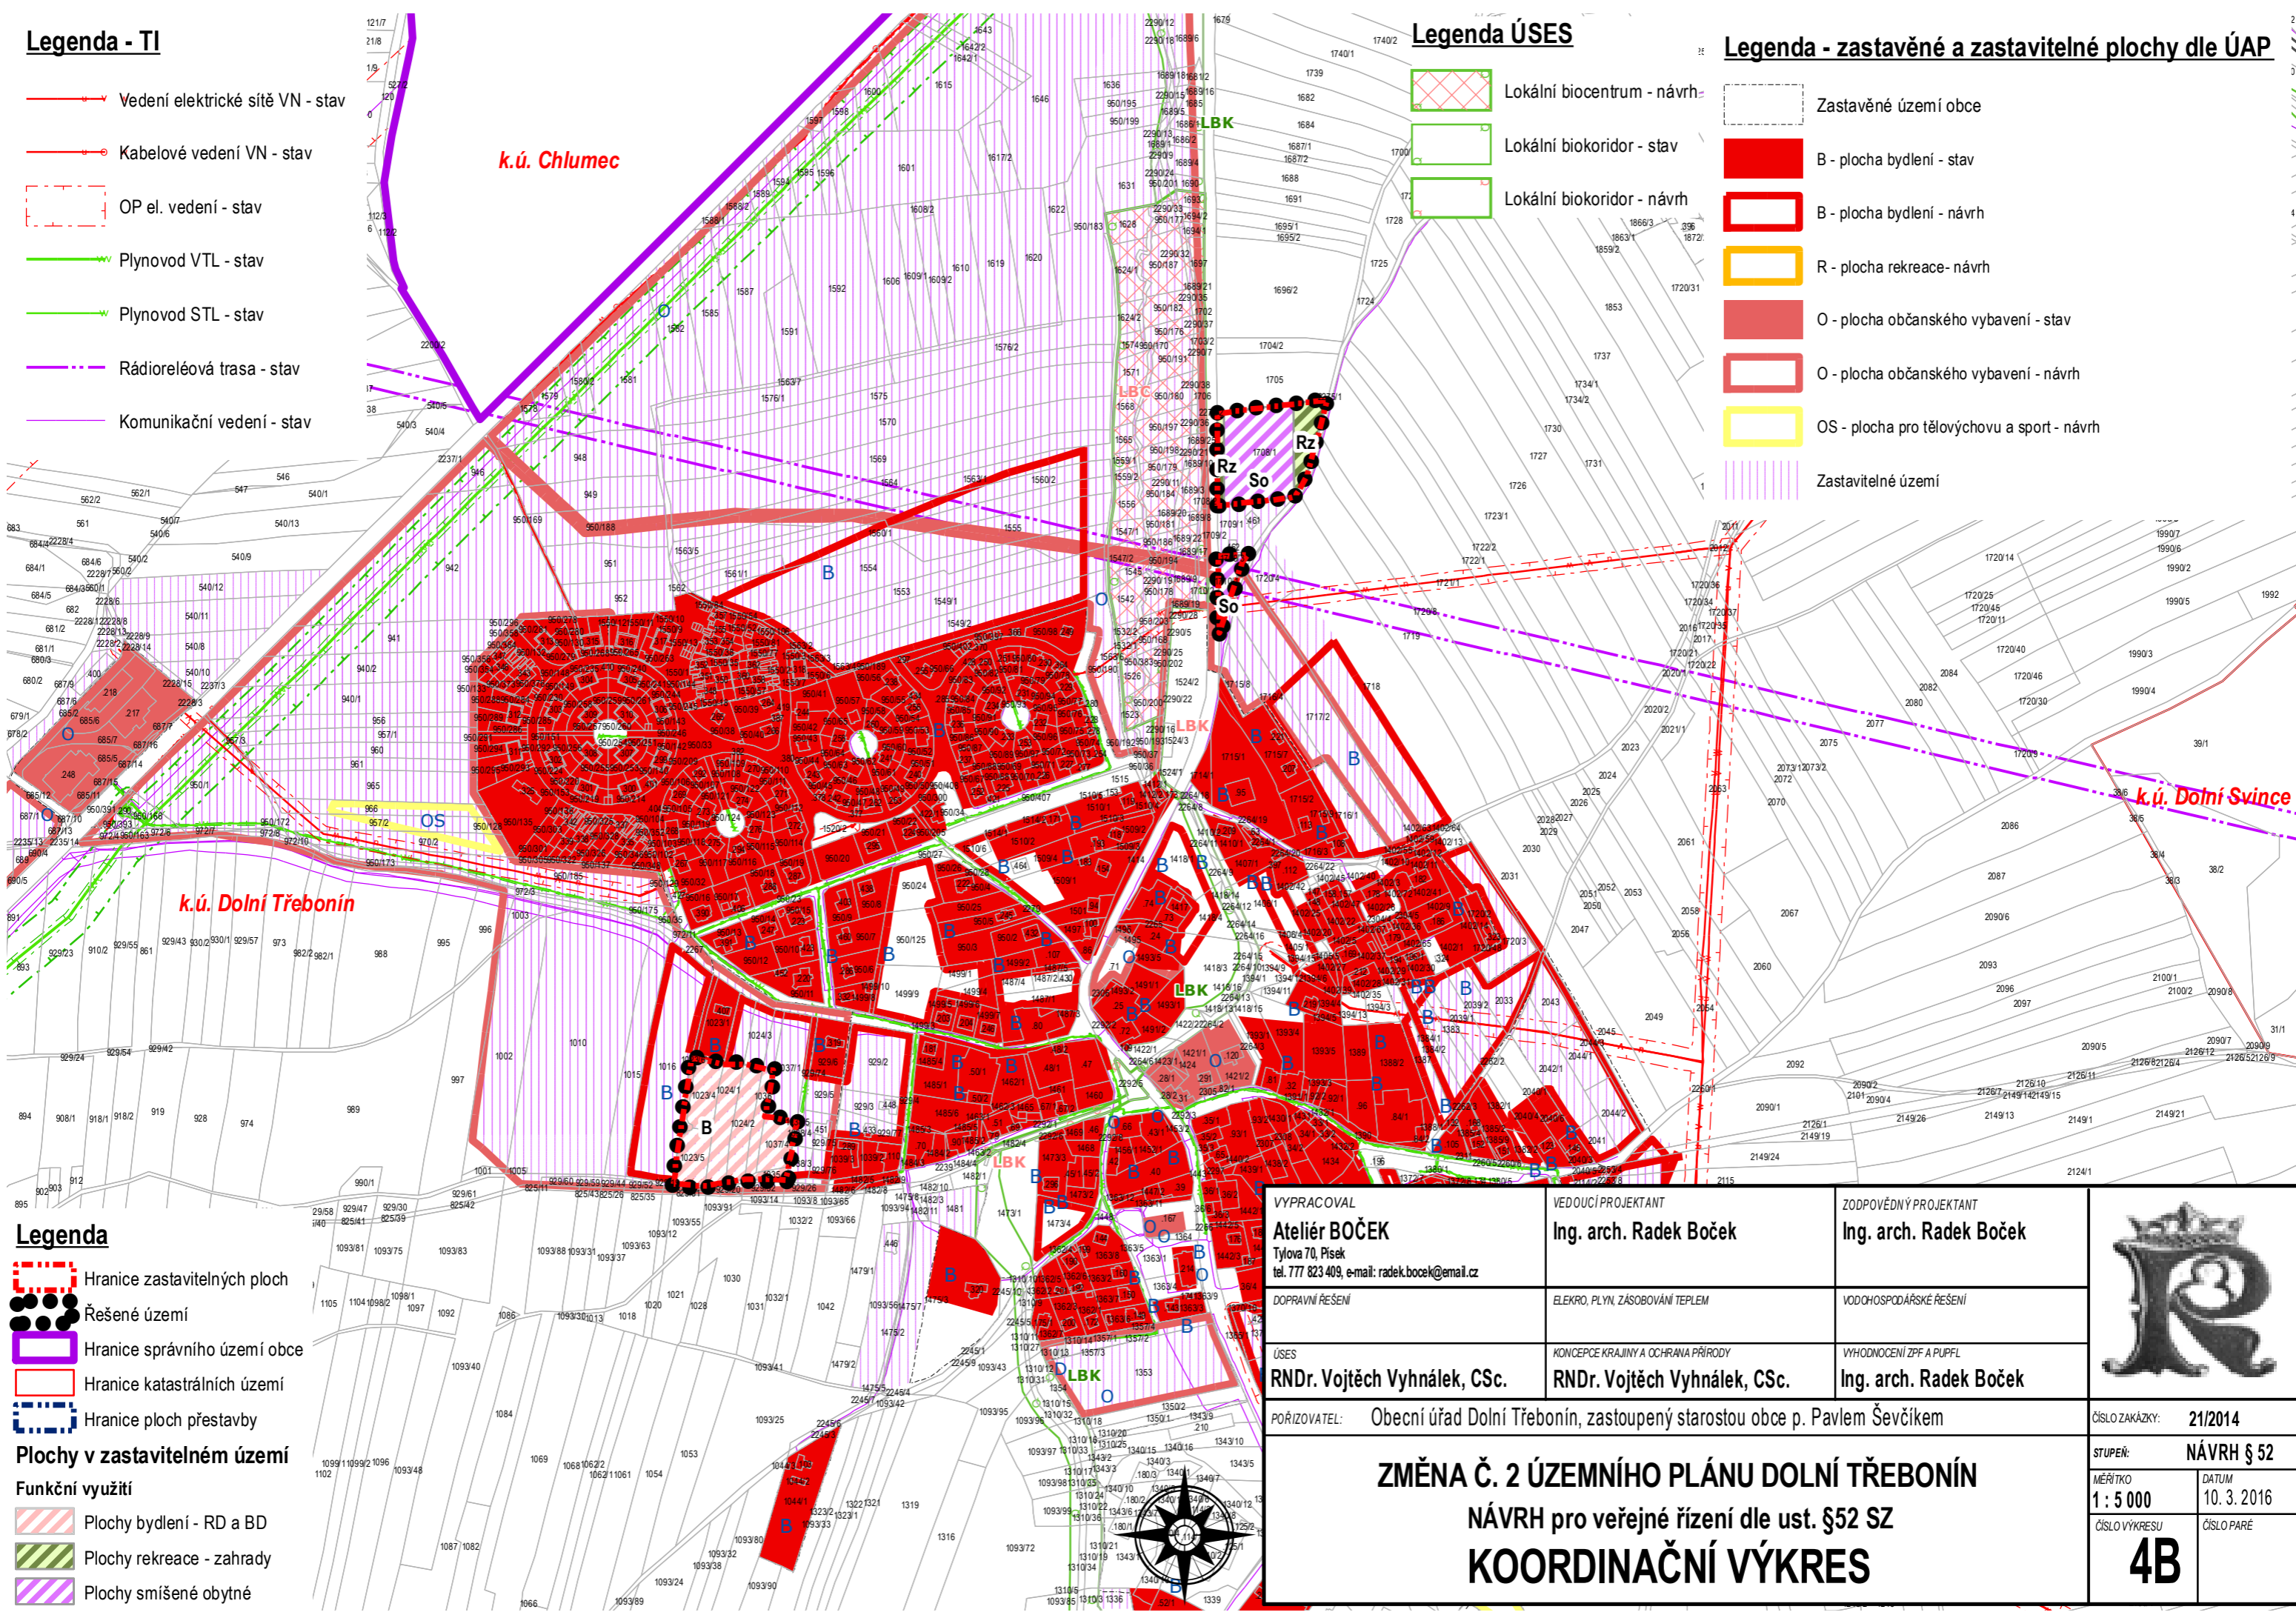

Legenda

- Hranice zastavitelných ploch
- Řešené území
- Hranice správního území obce
- Hranice katastrálních území
- Hranice ploch přestavby

Plochy v zastavitelném území

- Funkční využití**
- Plochy bydlení - RD a BD
 - Plochy rekreace - zahrady
 - Plochy smíšené obytné

VYPRACOVAL Ateliér BOČEK Týlova 70, Písek tel. 777 823 409, e-mail: radek.bocek@email.cz	VEDOUcí PROJEKTANT Ing. arch. Radek Boček	ZODPOVĚDNÝ PROJEKTANT Ing. arch. Radek Boček	
DOPRAVNÍ ŘEŠENÍ	ELEKTRO, PLYN, ZÁSOBOVÁNÍ TEPEM	VODOHOSPODÁŘSKÉ ŘEŠENÍ	
ÚSES	KONCEPCE KRAJINY A OCHRANA PŘÍRODY	VYHODNOCENÍ ZPF A PUPFL	
POŘIZOVATEL: Obecní úřad Dolní Třebonín, zastoupený starostou obce p. Pavlem Ševčíkem	RNDr. Vojtěch Vyhňálek, CSc.	RNDr. Vojtěch Vyhňálek, CSc.	Ing. arch. Radek Boček
ZMĚNA Č. 2 ÚZEMNÍHO PLÁNU DOLNÍ TŘEBONÍN			ČÍSLO ZAKÁZKY: 21/2014
NÁVRH pro veřejné řízení dle ust. §52 SZ			STUPEŇ: NÁVRH § 52
KOORDINAČNÍ VÝKRES			MĚŘÍTKO: 1 : 5 000
			DATUM: 10. 3. 2016
			ČÍSLO VÝKRESU: 4B
			ČÍSLO PARÉ