

MĚSTSKÝ ÚŘAD ČESKÝ KRUMLOV
Odbor dopravy a silničního hospodářství
Kaplická 439, 381 01 Český Krumlov, tel.: 380 766 500

spis. zn.: S-MUCK/28308/2017/ODSH/Pot
Č.j.: MUCK 28461/2017/ODSH/Pot
Vyřizuje: Bc. Marek Potclan
Kontakt: 380 766 509, marek.potclan@mu.ckrumlov.cz
Český Krumlov, dne 23.5.2017

VEŘEJNÁ VYHLÁŠKA
OPATŘENÍ OBECNÉ POVAHY
STANOVENÍ PŘECHODNÉ ÚPRAVY PROVOZU

Metrostav a.s., divize 4, IČ 00014915, U Tabulky 2455, Horní Počernice, 193 00 Praha 9

(dále jen „žadatel“) podal dne 22.5.2017 žádost o stanovení přechodné úpravy provozu na silnicích č. II/155, III/15536, III/1594 a na pozemních komunikacích na pozemcích p.č. 584/1 v k.ú. Rájov – Černice, p.č. 354, 306/1, 348 v k.ú. Záhorkovice a p.č. 2294, 2333/1, 2269/9 v k.ú. Mojně na území ORP Český Krumlov, dle přiloženého dopravně inženýrského opatření z důvodu akce:

Celoplošná oprava povrchu silnice č. III/15536 Velešín – nádraží – křižovatka se silnicí č. II/155

Městský úřad Český Krumlov, odbor dopravy a silničního hospodářství, jako věcně a místně příslušný správní orgán podle § 124 odst. 6 zákona č. 361/2000 Sb., o provozu na pozemních komunikacích, v platném znění, v souladu s ustanovením § 171 zákona č. 500/2004 Sb., správní řád, v platném znění,

s t a n o v u j e

podle § 77 odst. 1 písm. c) a odst. 5 zákona o silničním provozu, po odsouhlasení Krajského ředitelství Policie Jihočeského kraje, územního odboru Český Krumlov, dopravní inspektorát (KRPC-486-127/ČJ-2017-020206 ze dne 12.5.2017), přechodnou úpravu provozu na pozemních komunikacích na území ORP Český Krumlov takto:

- **dotčená komunikace, místo:** silnice č. II/155, III/15536, III/1594, pozemní komunikace na pozemcích p.č. 584/1 v k.ú. Rájov – Černice, p.č. 354, 306/1, 348 v k.ú. Záhorkovice a p.č. 2294, 2333/1, 2269/9 v k.ú. Mojně na území ORP Český Krumlov, dle přiloženého dopravně inženýrského opatření
- **provedení úpravy provozu:** viz.: přiložené dopravně inženýrské opatření
- **komu se stanovuje:** žadateli
- **z důvodu:** celoplošná oprava povrchu silnice č. III/15536 Velešín – nádraží - křižovatka se silnicí č. II/155
- **velikost dopravní značky:** základní
- **provedení značky (typ):** svislá dopravní značka
- **odpovědná organizace nebo osoba za provedení tohoto stanovení:** Rostislav Kameník, tel.: 601 376 150
- **doba trvání:** od 29.5.2017 do 21.6.2017

Podmínky pro provedení místní úpravy provozu:

1. Provedení a umístění dopravního značení musí být v souladu s vyhláškou č. 294/2015 Sb., kterou se provádějí pravidla provozu na pozemních komunikacích a úprava a řízení provozu na pozemních komunikacích, technickými podmínkami TP 66 „Zásady pro označování pracovních míst na pozemních komunikacích“, II. vydání a dle příslušných platných technických norem.
2. Realizace přechodné úpravy provozu je podmíněna existencí rozhodnutí ve věci povolení uzavírky a zvláštního užívání silnice č. III/15536, vydaného příslušným silničním správním úřadem. Pokud pomínou důvody pro umístění přechodného dopravního značení přede dnem stanoveným v rozhodnutí příslušného silničního správního úřadu, musí být dopravní značení okamžitě odstraněno, součástí a příslušenství dotčených pozemních komunikací uvedeny do původního stavu a tato skutečnost bude neprodleně oznámena zdejšímu správnímu orgánu a orgánu Policie ČR.
3. Při realizaci přechodné úpravy provozu nesmí dojít k znečištění nebo poškození dotčené pozemní komunikace.

4. Jako závazný předpis k umístění značek lze využít ČSN EN 12899-1 (Stálé svíslé dopravní značení. Část 1: stálé dopravní značky) a publikaci "Zásady pro dopravní značení na pozemních komunikacích" (TP 65) vyd. Centrem dopravního výzkumu Brno.
5. Instalaci dopravního značení a zařízení smí provádět firma s oprávněním k těmto pracím.
6. Městský úřad Český Krumlov, odbor dopravy a silničního hospodářství a DI Český Krumlov si vyhrazuje právo toto stanovení změnit nebo doplnit s ohledem na aktuální vývoj BESIP v dotčeném území.
7. Všechny součásti dopravních značek (patka, sloupek, značka, uchycení) musí být schváleného typu.
8. Osazení dopravního značení zajistí žadatel.
9. Přechodné dopravní značení č. A15 bude umístěno na fluorescenčním žlutozeleném podkladu.
10. Žadatel bude minimálně dvakrát denně kontrolovat správnost osazené přechodné úpravy provozu.
11. Žadatel je odpovědný za organizování a zabezpečení akce.

Odůvodnění:

Dne 22.5.2017 podala společnost Metrostav a.s., divize 4, IČ 00014915, U Tabulky 2455, Horní Počernice, 193 00 Praha 9, žádost o stanovení přechodné úpravy provozu na pozemních komunikacích na území ORP Český Krumlov, dle přiloženého dopravně inženýrského opatření.

Cílem osazení navrhovaného dopravního značení je zajistit bezpečnost a plynulost provozu silničního provozu s ohledem na akci - Celoplošná oprava povrchu silnice č. III/15536 Velešín – nádraží – křižovatka se silnicí č. II/155. S uvedeným návrhem vyslovilo souhlas Krajské ředitelství Policie Jihočeského kraje, územní odbor Český Krumlov, dopravní inspektorát.

Poučení:

Toto opatření obecné povahy nabývá účinnosti pátým dnem po dni vyvěšení veřejné vyhlášky (§ 77 odst. 5 zákona o provozu na pozemních komunikacích). Proti opatření obecné povahy nelze podat opravný prostředek. Soulad opatření obecné povahy s právními předpisy lze posoudit v přezkumném řízení (§ 174 odst. 2 zákona č. 500/2004 Sb., správní řád).

Bc. Marek Potclan
referent ODSH

Příloha:

Situace dopravního značení.

Obdrží:

účastníci (doručenky)

1. Metrostav a.s., IDDS: bnpcf46
2. Správa a údržba silnic Jihočeského kraje p.o., závod Český Krumlov, IDDS: cadk8eb
3. Obec Dolní Třebonín, IDDS: bipbkma
4. Obec Mojně, IDDS: je3bm4w

Na vědomí:



5. Krajské ředitelství policie Jihočeského kraje, územní odbor Český Krumlov, dopravní inspektorát, IDDS: eb8ai73
6. Městský úřad Český Krumlov, úřední deska, Kaplická č.p. 439, Horní Brána, 381 01 Český Krumlov
7. Signistav s.r.o., IDDS: 7jh2azk

Toto opatření obecné povahy musí být vyvěšeno na úředních deskách **MěÚ Český Krumlov** a **obcí Dolní Třebonín** a **Mojně** a současně na jejich elektronických úředních deskách po dobu 15-ti dnů. Opatření obecné povahy nabývá účinnosti pátým dnem po vyvěšení.

Vyvěšeno dne:.....

Sejmuto dne:.....

Razítko, podpis orgánu, který potvrzuje vyvěšení a sejmutí tohoto opatření obecné povahy.

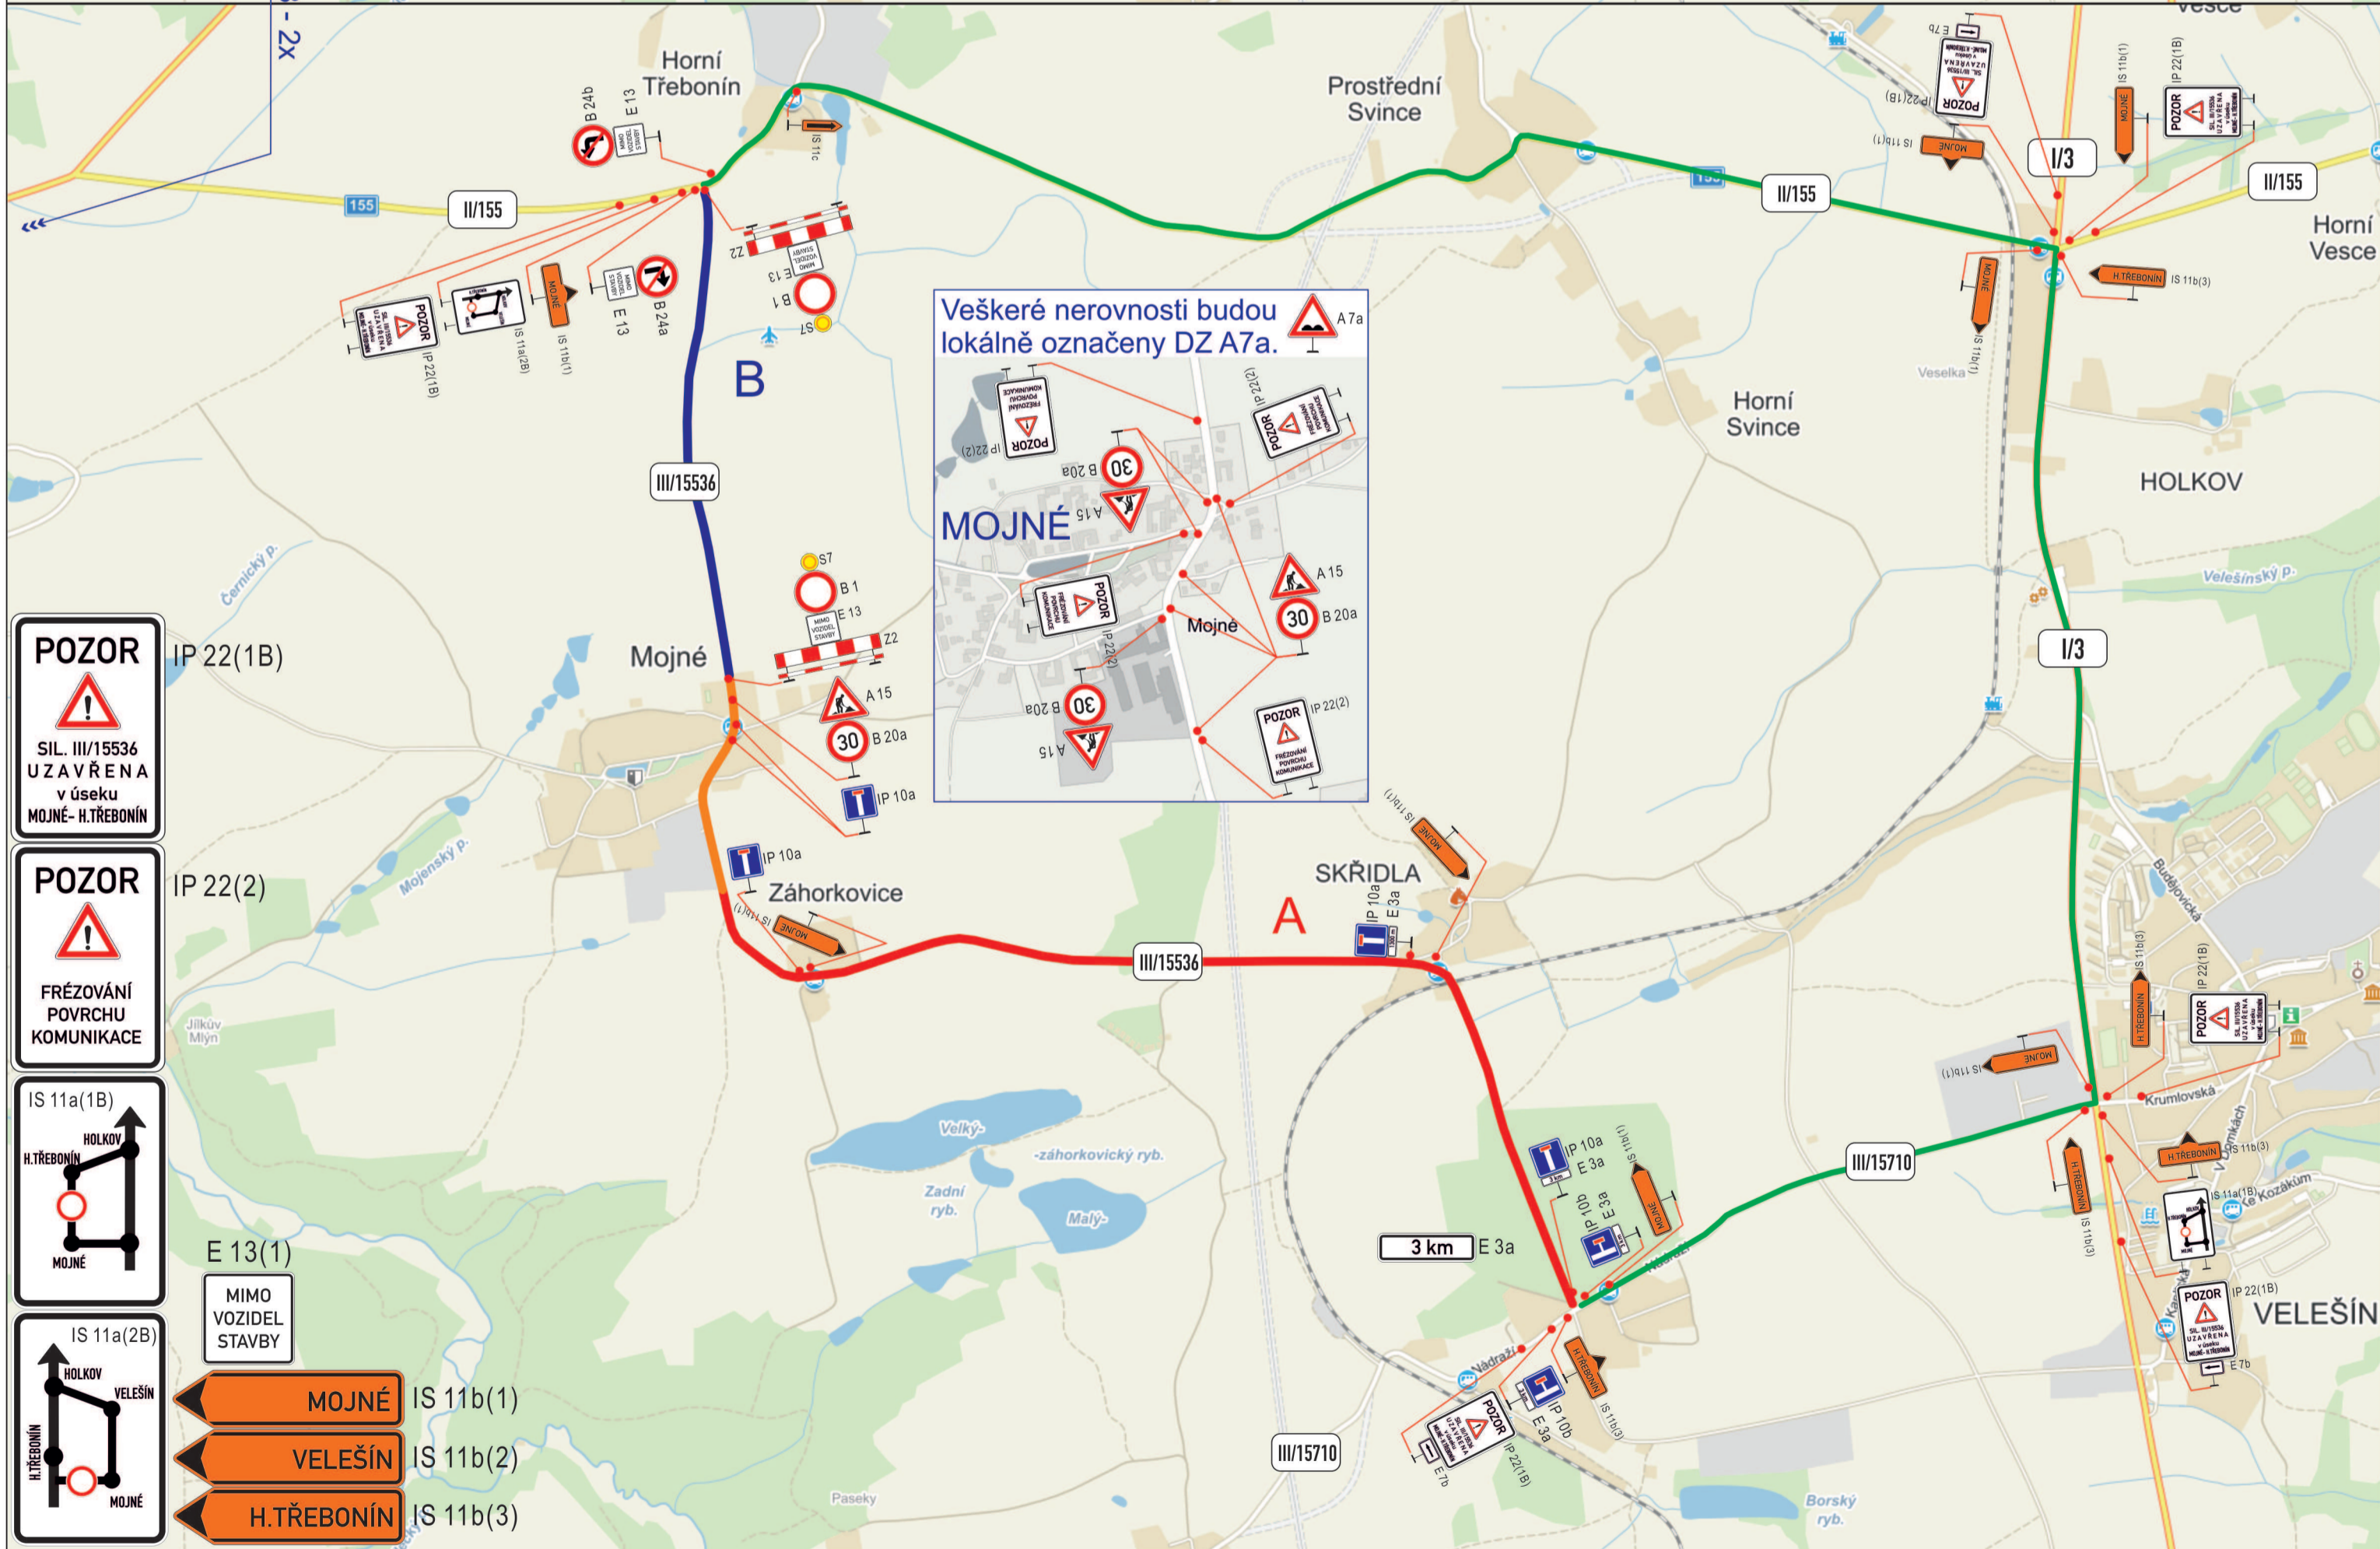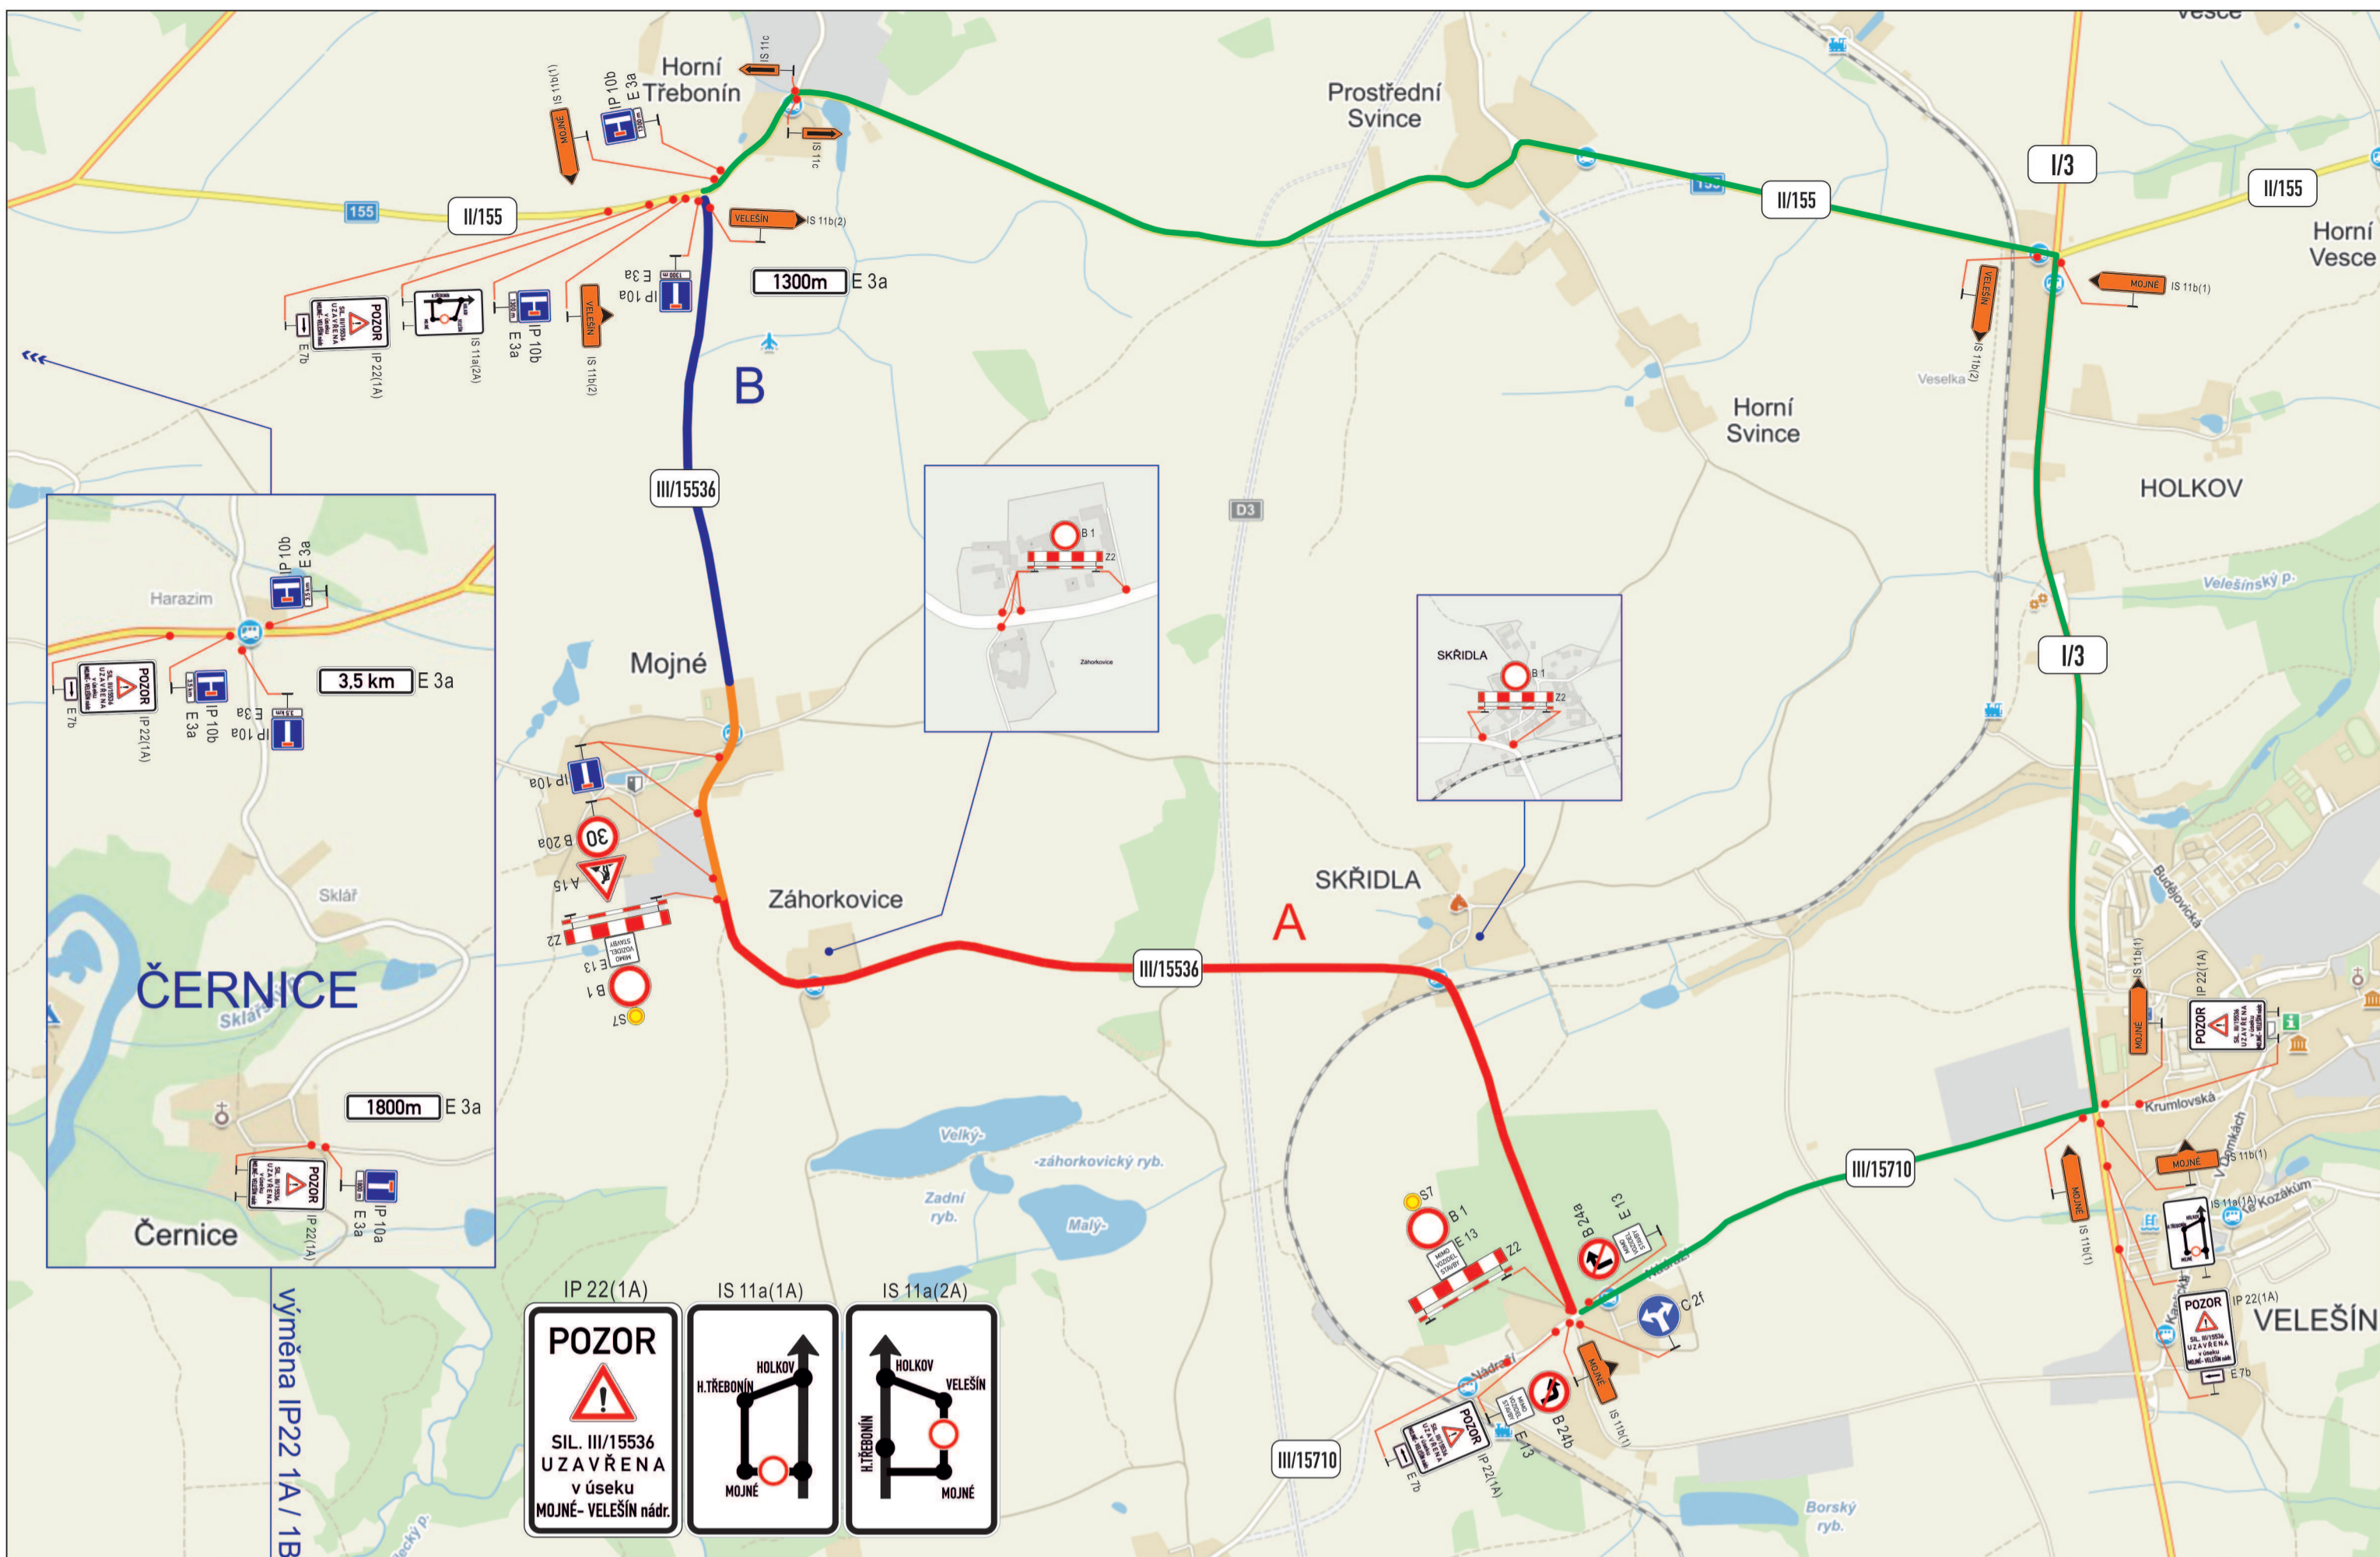

Situace uzavírky a objízdných tras při opravě povrchu sil. III/15536 Velešín nádrží - křiž. se sil. II/155 (akce SFDI)

- uzavřený úsek sil. III/15536 - recyklace za studena
- uzavřený úsek sil. III/15536 - recyklace za studena
- průjezdný úsek sil. III/15536 - frézování povrchu
- objízdná trasa

Dopravně inženýrské opatření
Celoplošná oprava povrchu sil. III/15536 Velešín nádr. - křiž. se sil. II/155 (akce SFDI)
 Zadavatel: **Metrostav a.s.** p. Rostislav Kameník, tel: 601 376 150
 Zpracoval: Michal Jelínek Dne: 5.5.2017
 Email: jelinek@signistav.cz Poznámka: I. a II. etapa + Frézování v.1 - form.A2
 Telefon: 702 281 494

