
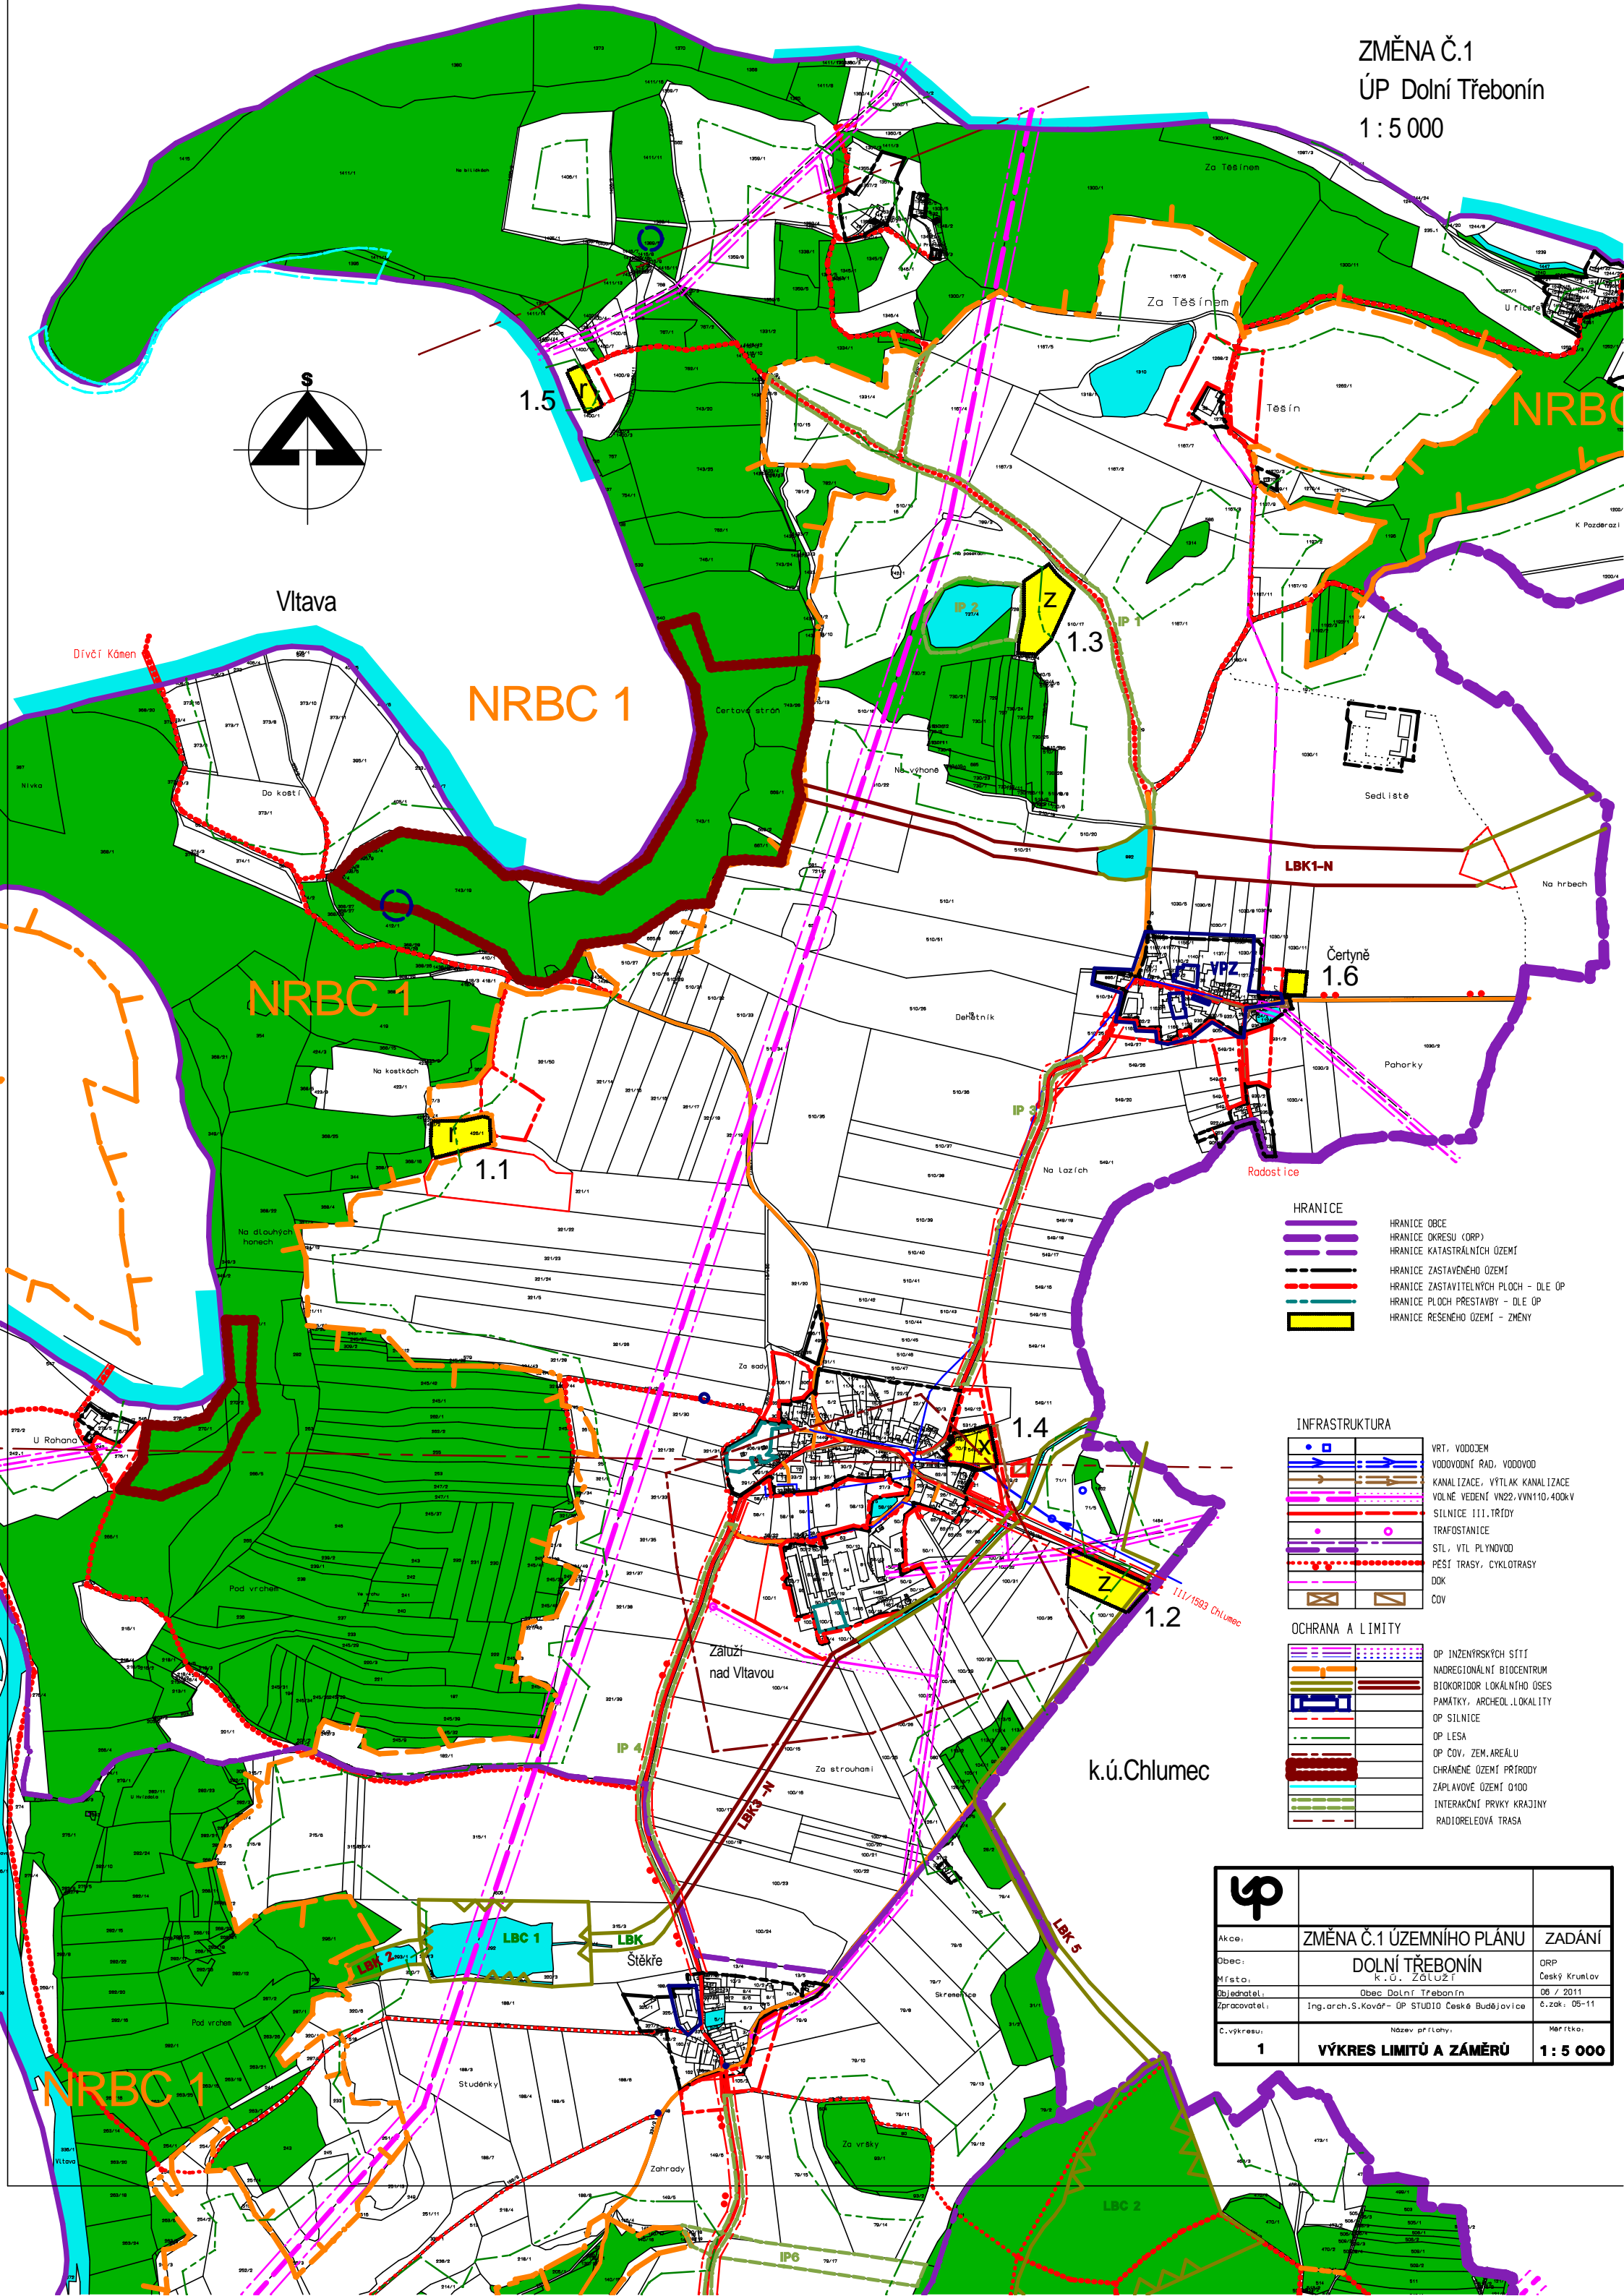


ZMĚNA Č.1  
 ÚP Dolní Třebonín  
 1 : 5 000

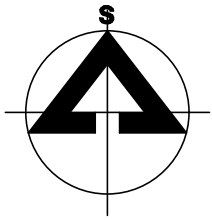

**HRANICE**

	HRANICE OBCE
	HRANICE OKRESU (ORP)
	HRANICE KATASTRÁLNÍCH OZEMÍ
	HRANICE ZASTAVĚNÉHO OZEMÍ
	HRANICE ZASTAVITELNÝCH PLOCH - DLE ÚP
	HRANICE PLOCH PŘESTAVBY - DLE ÚP
	HRANICE REŠENÉHO OZEMÍ - ZMĚNY

**INFRASTRUKTURA**

	VRT., VODOJEM
	VODOVODNÍ RAD., VODOVOD
	KANALIZACE, VÝTLAK KANALIZACE
	VOLNÉ VEDENÍ VN22; VVN10; 400kV
	SILNICE III. TŘÍDY
	TRAFOSTANICE
	STL, VTL PLYNOVOD
	PEŠÍ TRASY, CYKLOTRASY
	DOK
	COV

**OCHRANA A LIMITY**

	OP INŽENÝRSKÝCH SÍTÍ
	NADREGIONÁLNÍ BIOCENTRUM
	BIOKORIDOR LOKÁLNÍHO OSES
	PAMÁTKY, ARCHEOL. LOKALITY
	OP SILNICE
	OP LESA
	OP COV, ZEM. AREÁLU
	CHRANĚNÉ ÚZEMÍ PŘÍRODY
	ZAPLAVOVÉ ÚZEMÍ Q100
	INTERAKČNÍ PRVKY KRAJINY
	RADIORELEVÁ TRASA

<b>lp</b>	Akce:	ZMĚNA Č.1 ÚZEMNÍHO PLÁNU	ZADÁNÍ
	Obec:	DOLNÍ TŘEBONÍN	ORP Český Krumlov
	Místo:	k.ú. ZOLUŽI	06 / 2011
	Objednatel:	Obec Dolní Třebonín	č.zak.: 05-11
Zpracovatel:	Ing.arch.S.Kovář - OP STUDIO České Budějovice		
C. výkresu:	1	Název přílohy: <b>VÝKRES LIMITŮ A ZÁMĚRŮ</b>	Měřítko: <b>1 : 5 000</b>