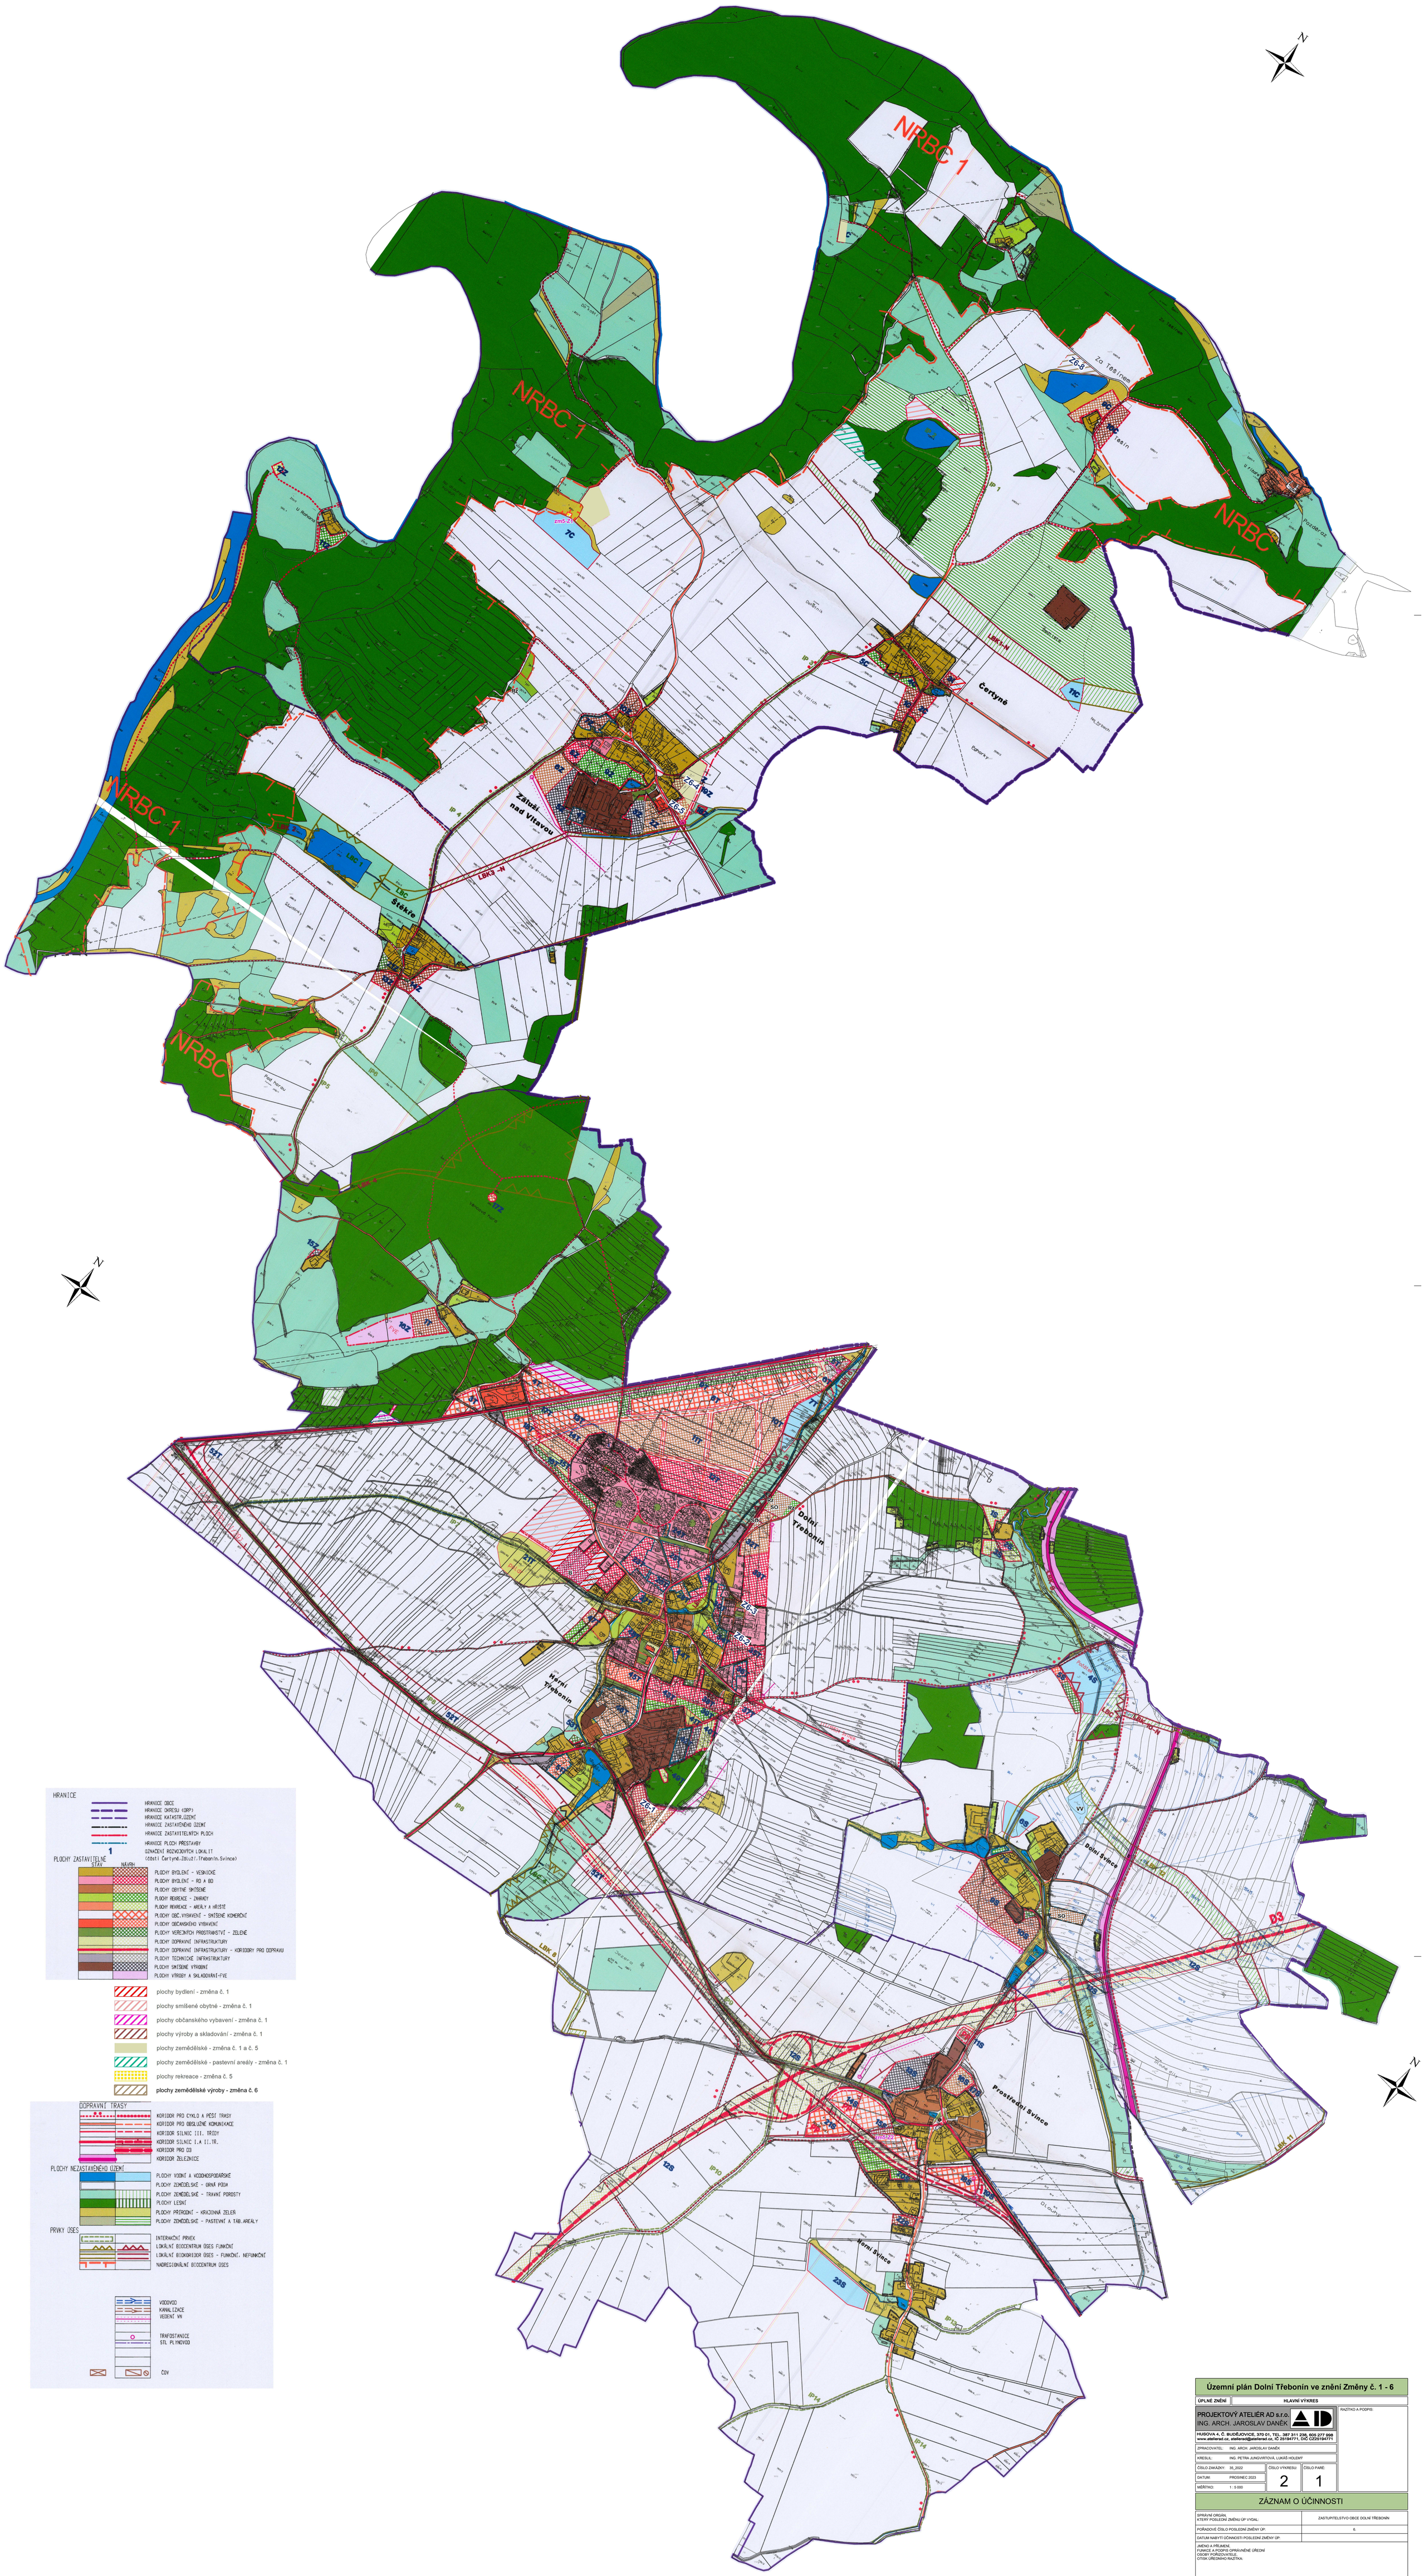

Územní plán Dolní Třebonín ve znění Změny č. 1 - 6

ÚPLNÉ ZNĚNÍ	HLAVNÍ VÝKRES

PROJEKTOVÝ ATELIÉR AD s.r.o.
ING. ARCH. JAROSLAV DAMEK

RAŠÍNOVA A, Č.P. BUDĚJOVICE, 370 01, TEL.: 387 311 034, 602 217 088
www.atelierad.cz, atelierad@atelierad.cz, ID DATA:ATTT, DIČ: CZ6104271

RAŠÍNOVA A PODPIS:

SPRACOVATEL:	ING. ARCH. JAROSLAV DAMEK
VEDOUCÍ:	ING. PETRA JUNGOVÁ/TOVAL LUKÁŠ HOLÝNSKÝ
ČÍSLO ZAKÁZKY:	18_2002
DATUM:	PROSINEC 2020
MĚŘÍTKO:	1 : 5 000
ČÍSLO V RÁMCI:	2
ČÍSLO PARÉ:	1

ZÁZNAM O ÚČINNOSTI

APROBAČNÍ ORGÁN:	ZASTUPITELSTVO OBCE DOLNÍ TŘEBONÍN
POŘADOVÉ ČÍSLO POSLEDNÍ ZMĚNY ÚP:	6
DATUM NABYTÍ ÚČINNOSTI POSLEDNÍ ZMĚNY ÚP:	

JMÉNO A PŘÍJMENÍ
OSOBY ODPOVĚDNÉ ZA ÚSPRAVU ÚPLNÉ ÚPLNÉ ÚPLNÉ