



Magistrát města České Budějovice

Stavební úřad
nám. Přemysla Otakara II, č. 1/1

Magistrát města České Budějovice
Stavební úřad

Viz rozdělovník:

Kněžská 19
370 92 České Budějovice

Internet: <http://www.c-budejovice.cz>

Značka: SU/455/2026 Ho
Č. j.: SU/455/2026-6
Řízení: R/2026/103503

Vyřizuje:
Jitka Housková
Záměr: Z/2025/146735

Tel.:
386804009

E-mail:
houskovaj@c-budejovice.cz

Datum:
15.7.2026

ROZHODNUTÍ **POVOLENÍ STAVBY** **Veřejnávyhláška**

Výroková část:

Stavební úřad České Budějovice, jako stavební úřad příslušný podle § 30 odst. 1 písm. f) a § 30 odst. 3 písm. a) zákona č. 283/2021 Sb., stavební zákon, ve znění pozdějších předpisů (dále jen "stavební zákon"), v řízení o povolení záměru přezkoumal podle § 182 až 192 stavebního zákona žádost, kterou dne 11.12.2025 podal

EG.D, s.r.o., IČO 21055050, Lidická 1873/36, Černá Pole, 602 00 Brno 2,
kterého zastupuje

VOLTCOM, spol. s r.o., IČO 44794274, Otevřená 1092/2, Praha 6-Střešovice, 169 00 Praha 69

(dále jen "stavebník"), a po posouzení záměru podle § 193 stavebního zákona:

- I.** Podle § 197a 211 stavebního zákona a § 4 vyhlášky č. 149/2024 Sb., o provedení některých ustanovení stavebního zákona

p o v o l u j e

stavbu:

**kabelové vedení elektro NN, TS, odstranění vzdušného vedení NN (č.s. 1030073519 Vrábče
U Cáby - VN, TS, kabel NN)**

(dále jen "stavba") na pozemcích
povolení NN: parc. č. 1337/6, 3977/1, 3977/2, 3983, 3989, 4137, 4146 v katastrálním území Vrábče,
povolení TS: parc. č. 3989 v katastrálním území Vrábče

Záměr obsahuje:

- Kabelové vedení elektro NN –

stavba bude umístěna v souladu se situačním výkresem C.2, který je nedílnou součástí tohoto oznámení.

Trasa nového kabelového vedení NN povede od obnovovaného betonového podpěrného bodu nadzemního vedení VN, umístěného na pozemku č. parc. 3989, směrem k nebezpečné cestě pod stávajícím nadzemním vedením napětí VN. Stávající betonový podpěrný bod bude nahrazený novým a bude na něj nově osazený spínač vedení napětí VN společně s novou transformátorovou stanicí (dále jen trafostanicí). Dál trasa povede podél nebezpečné cesty na západ v pozemku č. parc. 4137 a dál středem pozemku č. parc. 4146, sloužící pro příjezdovou komunikaci až k rekreačnímu objektu č. p. 17. Dál u č. p. 17 bude nové kabelové vedení NN nahrazovat stávající kabelové vedení NN a dojde tak k obnově ve stávající trase.

Uložení kabelů bude provedené standardně do pískového lože s krycí PVC fólií. V situaci křížení ostatní technické infrastruktury nebo uložení vedení do komunikace bude provedené uložení kabelů s kabelovými chráničkami nebo kabelovými žlaby.

Celková délka kabelového vedení elektro NN – 380 m

Typ a průřez kabelového vedení NN: NAYY 4x150 mm², 246 - na vzduchu, 275 - v zemi

Z nového kabelového vedení NN budou vysazeny 2 přípojky, ukončené každá elektroměrným pilířem, a to na hranici pozemků parc. č. 3977/1 a 3977/2 a na pozemku parc. č. 3983.

Typ a průřez kabelové přípojky NN: NAYY 4x16 mm², 65 - na vzduchu, 82 - v zemi

- *Nová trafostanice –*

stávající betonový podpěrný bod bude nahrazený novým a bude na něj nově osazen spínač vedení napětí VN společně s novou stožárovou trafostanicí s venkovním přívodem s převodem napětí z úrovně nad 1 kV a menší než 52 kV na úroveň nízkého napětí. Trafostanice bude průchozí pod vedením VN

II. Stanoví podmínky pro provedení stavby:

1. Stavebník oznámí stavebnímu úřadu termín zahájení stavby.
2. Stavebník oznámí stavebnímu úřadu fáze výstavby pro kontrolní prohlídky stavby:
 - a) Po dokončení stavby
3. Stavba bude dokončena do 10 let ode dne nabytí právní moci tohoto rozhodnutí.
4. Stavba bude prováděna stavebním podnikatelem, který při realizaci zabezpečí odborné vedení provádění stavby stavbyvedoucím. **Nejpozději do zahájení stavby bude stavebnímu úřadu sdělen název a sídlo stavebního podnikatele, který bude stavbu provádět a osoba, která bude vykonávat odborné vedení provádění stavby (stavbyvedoucí).** Zhotovitel stavby je dle § 163 stavebního zákona povinen dbát na řádnou přípravu a provádění stavby, zařízení nebo terénní úpravy; přitom musí mít na zřeteli zejména ochranu života a zdraví osob nebo zvířat, ochranu životního prostředí a majetku i šetrnost k sousedství; zajistit vytyčení prostorové polohy stavby v souladu s ověřenou dokumentací pro povolení záměru a dokumentací pro provádění stavby; zajistit při provádění nebo odstraňování stavby, zařízení nebo terénní úpravy stavbyvedoucího nebo stavební dozor; zajistit při provádění nebo odstraňování stavby, zařízení nebo terénní úpravy dodržení požadavků na výstavbu, popřípadě technických předpisů a technických norem, které souvisí s vlastním prováděním nebo odstraňováním stavby, zařízení nebo terénní úpravy; ohlásit stavebnímu úřadu neprodleně po jejich zjištění závady na stavbě, zařízení nebo terénní úpravě, které ohrožují životy a zdraví osob nebo zvířat anebo bezpečnost stavby, zařízení nebo terénní úpravy; zajistit při provádění nebo odstraňování stavby, zařízení nebo terénní úpravy provedení a vyhodnocení zkoušek a měření stanovených jinými právními předpisy. Povinností stavbyvedoucího je dle § 164 stavebního zákona odborně vést provádění nebo odstraňování stavby, zařízení nebo terénní úpravy; řídit provádění nebo odstraňování stavby, zařízení nebo terénní úpravy v souladu s rozhodnutím stavebního úřadu a s ověřenou dokumentací pro povolení záměru a dokumentací pro provádění stavby nebo dokumentací pro odstranění stavby; zajistit řádné uspořádání staveniště a provozu na něm; zajistit dodržování povinností k ochraně života, zdraví, životního prostředí a bezpečnosti práce vyplývajících z jiných právních předpisů; zajistit dodržení požadavků na výstavbu, popřípadě technických předpisů a technických norem, které souvisí s vlastním prováděním nebo odstraňováním stavby, zařízení nebo terénní úpravy; zajistit vytyčení tras technické infrastruktury

- na staveništi. Stavbyvedoucí je dále povinen působit k odstranění závad vzniklých při provádění nebo odstraňování stavby nebo terénní úpravy a neprodleně oznámit stavebnímu úřadu závady, které se nepodařilo odstranit při vedení stavby, vytvářet podmínky pro kontrolní prohlídku stavby, spolupracovat s osobou vykonávající technický dozor stavebníka nebo dozor projektanta, pokud jsou určeny, a s koordinátorem bezpečnosti a ochrany zdraví při práci, působí-li na staveništi.
5. Stavbamusíbýtprovedenavsouladustechickýmipožadavkynastavbyuvedenýmiv§145až§151 stavebního zákona.
6. Předzahájenímvýstavbybudestavbavytyčenaúředněoprávněnouosobou.
7. Při provádění stavby je nutno dodržovat předpisy týkající se bezpečnosti práce a technických zařízení, tzn. zákon č. 309/2006 Sb., kterým se upravují další požadavky bezpečnosti a ochrany zdraví při práci v pracovněprávních vztazích a o zajištění bezpečnosti a ochrany zdraví při činnosti nebo poskytování služeb mimo pracovněprávní vztahy (zákon o zajištění dalších podmínek bezpečnosti a ochrany zdraví při práci), a dále nařízení vlády č. 362/2005 Sb., o bližších požadavcích na bezpečnost a ochranu zdraví při práci na pracovištích s nebezpečím pádu z výšky nebo do hloubky, nařízení vlády č. 101/2005 Sb., o podrobnějších požadavcích na pracoviště a pracovní prostředí, nařízení vlády č. 591/2006 Sb., o bližších minimálních požadavcích na bezpečnost a ochranu zdraví při práci na staveništích a zákon č. 262/2006 Sb., zákoník práce. Bude-li stavba prováděna více zhotoviteli a přesáhne-li svým plánovaným objemem prací a činností 500 pracovních dní v přepočtu na jednu **fyzickou osobu, musí zadavatel stavby (stavebník, investor) podle zákona č. 309/2006 Sb. určit koordinátora a doručit oznámení o zahájení prací na Oblastní inspektorát práce pro Jihočeský kraj a Vysočinu se sídlem v Českých Budějovicích, Vodní 21, 370 06 České Budějovice.**
8. V průběhu provádění stavebních prací nesmí být překračována nejvyšší přípustná ekvivalentní hladina hluku ve venkovním chráněném prostoru sousední obytné zástavby, dle nařízení vlády č. 272/2011 Sb., o ochraně zdraví před nepříznivými účinky hluku a vibrací.
9. Před zahájením stavebních (výkopových) prací bude provedeno přesné vytyčení všech podzemních inženýrských sítí v místě dotčeném stavbou a současně budou učiněna opatření zabráňující jejich poškození. V případě dotčení podzemních vedení budou tyto práce prováděny za příslušného dozoru příslušných správců těchto vedení a provedena kontrola před záhozem. O převzetí bude proveden zápis do stavebního deníku.
10. Stavebník je povinen před záhozem podzemních inženýrských sítí zajistit jejich polohové a výškové geodetické zaměření pro účely digitální technické mapy kraje podle právních předpisů, a to nejméně ve třídě přesnosti 3, a po dokončení stavby předat prostřednictvím jednotného rozhraní správci digitální technické mapy kraje údaje o této stavbě.
11. Stavebník je povinen od zahájení stavby do jejího dokončení zabezpečit uchování všech povinných dokladů uvedených v § 167 písm. c) a d) stavebního zákona (uchovávat stavební deník nebo jednoduchý záznam o stavbě a ověřenou projektovou dokumentaci, dokumentaci pro provádění stavby). Stavební deník nebo jednoduchý záznam o stavbě bude obsahovat náležitosti podle § 10 vyhl. č. 131/2024 Sb., o dokumentaci staveb, viz příloha č. 12 k této vyhlášce.
12. S odpady, které budou vznikat při stavbě a při provozu, bude nakládáno v souladu se zák. č. 541/2020 Sb. o odpadech a vyhl. Ministerstva životního prostředí č. 273/2021 Sb., o podrobnostech nakládání s odpady. Dodavatel stavby nebo stavebník musí mít v souladu se zákonem a prováděcími vyhláškami zajištěno odstranění odpadů prostřednictvím oprávněné osoby.
13. O povolení záboru veřejného prostranství (chodníku, komunikace) požádejte nejméně 30 dnů před zahájením příslušných prací u místně příslušného obecního úřadu.
14. Odbor státní správy ve věcech památkové péče upozorňuje žadatele na povinnost respektovat ustanovení § 22 a § 23 zákona č. 20/1987 Sb., o státní památkové péči, ve znění pozdějších předpisů. Stavebník již od doby přípravy stavby oznámí tento záměr Archeologickému ústavu a umožní jemu nebo jiné oprávněné organizaci provést na dotčeném území záchranný archeologický výzkum.
15. Při stavbě budou dodržena ustanovení vyhlášky č. 146/2024 Sb., o požadavcích na výstavbu, upravující technické požadavky na stavby.
16. Štítek "STAVBA POVOLENA" bude viditelně umístěn po celou dobu stavby. Štítek bude až do kolaudace stavby vhodným způsobem chráněn před povětrnostními vlivy.
17. Před zásahem do silničního pozemku (§ 11 silničního zákona) budou minimálně 6 týdnů před zahájením stavebních a montážních prací podány žádosti o povolení zvláštního užívání místní

komunikace (protlak /podvrt/, podélný výkop, překop) a o stanovení místní a přechodné úpravy provozu na pozemních komunikacích a dopravně inženýrské opatření (přechodné dopravní značení) na celé řešené území; žádosti budou doplněny souhlasným vyjádřeními Správy a údržby silnic Jihočeského kraje, p.o. a Policie ČR - Okresního ředitelství - dopravního inspektorátu České Budějovice. Před zahájením stavebních (výkopových) prací bude provedeno přesné vytýčení všech podzemních inženýrských sítí v místě dotčeném stavbou a současně budou učiněna opatření zabráňující jejich poškození. V případě dotčení podzemních vedení budou tyto práce prováděny za příslušného dozoru příslušných správců těchto vedení a provedena kontrola před záhozem. O převzetí bude proveden zápis do stavebního deníku.

18. Staveniště bude vhodným způsobem označeno a zabezpečeno. Výkopy (překopy) budou vybaveny bezpečnými přechody a přejezdy, které umožní přístup a příjezd na přilehlé stavby a pozemky. V nočních hodinách a za snížené viditelnosti bude staveniště řádně osvětleno.

19. Území dotčené stavbou a veškerá narušená veřejná prostranství budou po skončení prací uvedena do původního stavu.

20. Vlastníci sousedních dotčených pozemků budou v dostatečném předstihu informováni o zahájení stavebních prací. Staveniště se musí zařídit a uspořádat tak, aby se stavba mohla řádně a bezpečně provádět. Veřejná prostranství a pozemní komunikace se pro staveniště smí použít jen ve stanoveném nezbytném rozsahu a době. Po ukončení jejich užívání jako staveniště musí být uvedeny do původního stavu.

21. Budou dodrženy podmínky a skutečnosti vyplývající z vyjádření vlastníků či správců sítí technické infrastruktury, které se nacházejí v místě stavby a jsou jí dotčeny; podmínky zahrnující jejich ochranu musí být respektovány.

22. Budou dodrženy podmínky vyjádření Povodí Vltavy, sp. závod Horní Vltava ze dne 18.9.2025 pod zn. PVL-53333/2025/140: K povolení záměru a k souhlasu dle § 17 vodního zákona Souhlasíme s uvedeným záměrem „1030073519 Vrábče U Cáby – VN, TS, kabel NN“ za předpokladu splnění těchto podmínek:

1. Stavební a demoliční materiál bude skladován mimo záplavové území, v záplavovém území může být pouze v nezbytně nutném množství a po nezbytně nutnou dobu, zabezpečený proti odplavení nebo uložený tak, aby ho bylo možné v případě nebezpečí povodně ihned odvézt mimo dosah povodně.

2. V souvislosti se stavbou nesmí být provedeny terénní úpravy, vyjma dorovnání drobných terénních nerovností a plynulého navázání terénu na stavbu. Přebytný materiál bude ze záplavového území odvezen.

Povodí Vltavy, státní podnik z důvodu umístění stavby v záplavovém území neodpovídá za případné škody vzniklé průchodem velkých vod a za škody v důsledku neplnění povinností dle § 52 vodního zákona.

23. Budou dodrženy podmínky vyjádření společnosti Lesy České republiky, s.p., ST – oblast povodí Vltavy, Benešov ze dne 25.9.2025 pod č.j. LCR954/004414/2025: Lesy České republiky, s.p., Správa toků oblast povodí Vltavy, jako správce drobného vodního toku „LP Vltavy - od Krocova v ř. km 256,472“ (IDVT 10256437, čhp 1-06-01-2100), s výše uvedeným záměrem souhlasí za splnění těchto podmínek:

1) vedení bude uloženo dle ČSN 752130 – Křížení a souběhy vodních toků s dráhami, pozemními

komunikacemi a vedením

2) křížení NN s vodním tokem ve správě LČR požadujeme provést podvrtem min. 1,0 m pode dnem toku, tak aby nedošlo k poškození koryta vodního toku

3) místo křížení bude vyznačeno povrchovými značkami

4) Při realizaci stavebních prací nebudou stavební materiály, vzniklé odpady ani zemina z výkopů dlouhodobě ukládány na březích a budou zabezpečeny tak, aby nedocházelo k jejich splavování do koryta vodního toku při zvýšených průtocích a srážkách.

5) Pozemky koryta vodního toku a jeho okolí budou uvedeny do původního stavu.

6) Z důvodu dotčení majetku ve vlastnictví Lesů České republiky, s.p. (pozemek parc. č. 3989 k.ú. Vrábče, bude provedeno před vydáním povolení majetkoprávní vypořádání. Pro majetkoprávní vypořádání kontaktujte příslušného referenta pro katastr na Lesním závodě Boubín (Ing. Ondřej Maxa, tel. 725 133 061, email ondrej.maxa@lesy.cz).

7) Správce toku nenese žádnou odpovědnost za škody způsobené vodním tokem na majetku na výše uvedené stavební akci

8) Požadujeme informace o zahájení a ukončení prací tak, aby příslušný správce vodního toku mohl zkontrolovat splnění požadovaných podmínek (kontakt: Ing. Ondřej Fořt, tel. 725 681 651, email: ondrej.fort@lesy.cz).

24. Budou dodrženy podmínky společnosti Lesy České Republiky, s.p., lesní závod Boubín ze dne 17.9.2025:

Nové umístění traťové stanice je umístěn na stávajícím sloupu VN umístěném na pozemku parc.č. 3989 v k. ú. Vrábče. Po dokončení prací bude uveden pozemek do původního stavu a o tomto sepsán písemný zápis.

Ostatní body zůstávají v platnosti dle původních vyjádření ze dne 15.8.2023 a 3.10.2023 a 15.8.2024:

1. Z hlediska odborného lesního hospodáře souhlas s provedením stavebních prací na pozemku určeném k plnění funkce lesa:

Při realizaci stavby musí být dodrženy základní povinnosti ochrany pozemků určených k plnění funkcí lesa, uvedené v § 13 a § 15 zákona č. 289/1995 Sb., (lesního zákona), tj. např. vydání rozhodnutí o trvalém omezení využití pozemku určeného k plnění funkcí lesa (PUPFL).

Stavební práce musí být provedeny tak, aby nedošlo k ohrožení nebo poškození pozemků určených k plnění funkcí lesa a okolních lesních porostů na nich rostoucích (odřezání kmenů stromů, významné poškození kořenového systému, zasypání kořenových náběhů a bazálních částí kmenů stojících stromů).

Na pozemcích určených k plnění funkcí lesa nebude ukládána žádná výkopová zemina ani stavební odpad. Případné dočasné uložení stavebního materiálu na pozemku určeném k plnění funkcí lesa mimo plochu staveniště může být provedeno pouze na základě dohody s vlastníkem pozemku a odborným lesním hospodářem.

Při realizaci užívání stavby budou dodrženy požární předpisy, aby nedošlo k ohrožení lesních porostů požárem.

Veškeré činnosti musí být prováděny tak, aby nedošlo k ohrožení pozemků určených k plnění funkcí lesa a lesních porostů na nich rostoucích únikem nebezpečných látek.

V důsledku prováděných stavebních prací nesmí být znemožněna ani omezena přístupnost do sousedních lesních porostů.

Stavba bude realizována v rozsahu uvedeném v předložené žádosti a dle výše uvedených podmínek. Případné změny v projektu, které by se jakýmkoliv způsobem dotkly pozemků určených k plnění funkcí lesa nad rámec, uvedený v žádosti, budou v předstihu projednány se správcem dotčeného lesního pozemku, odborným lesním hospodářem a orgánem státní správy lesů. Žádáme předložit k odsouhlasení případný další stupeň PD!

Min. 10 dní před zahájením stavebních prací bude vyrozuměn Jiří Kotoun – ústředí LZ Boubín, tel. 725129665 a Ing. Pavel Hobza – vedoucí polesí Kleť tel.: 724524638 o předpokládaném zahájení stavebních prací.

Toto stanovisko je vydáno z titulu vlastníka dotčených pozemků s právem užívání pro LČR s.p. k předpokládanému stavebnímu záměru jako podklad ke správnímu stavebnímu řízení.

25. Budou dodrženy podmínky vyjádření MM České Budějovice, odboru dopravy a silničního hospodářství ze dne 20.8.2025 pod zn. ODSH/13854/2025 Bo, č.j.: ODSH/13854/2025-2:

Stavbou bude dotčena účelová komunikace, ke které jsme podle ustanovení § 40 odst. 4, písm. a) zákona č. 13/1997 Sb., o pozemních komunikacích, ve znění pozdějších předpisů věcně příslušným silničním správním úřadem. Pro veřejně přístupné účelové komunikace se rozhodnutí o zvláštním užívání podle § 25 zákona č. 13/1997 Sb., o pozemních komunikacích, ve znění pozdějších předpisů nevydává. **Pro zásah do těchto komunikací je nutno dodržet podmínky stanovené jejich vlastníky. Podmínky pro případnou potřebu osazení dočasného SDZ po dobu stavby na komunikacích (příslušnost správního úřadu podle zákona č. 361/2000 Sb.):**

Před zahájením stavebních prací bude podána žádost o stanovení místní a přechodné úpravy provozu na pozemních komunikacích a předloženo dopravně inženýrské opatření (přechodné dopravní značení) na celé řešené území. Žádost bude opatřena stanoviskem Policie České republiky, krajského ředitelství policie Jihočeského kraje – dopravního inspektorátu České Budějovice.

26. Budou dodrženy podmínky závazného stanoviska JES MM České Budějovice odboru ochrany životního prostředí ze dne 25.11.2025 pod zn. OOP/7513/2025/Jun:

□ ***z hlediska vodního hospodářství dle zákona č. 254/2001 Sb., o vodách a o změně některých zákonů, v platném znění:***

Odbor ochrany životního prostředí Magistrátu města České Budějovice, jako příslušný vodoprávní úřad podle ustanovení § 106 zákona č. 254/2001 Sb., o vodách a o změně některých zákonů (vodní zákon), ve znění pozdějších předpisů (dále jen "vodní zákon"), **vydává** podle § 17 odst. 1 vodního zákona, závazné stanovisko „ke stavbám, zařízením nebo k činnostem k nimž není třeba povolení podle tohoto zákona, které však mohou ovlivnit vodní poměry,

- písm. a) vodního zákona, ke stavbám a zařízením na pozemcích, na nichž se nacházejí koryta vodních toků, nebo na pozemcích s takovými pozemky sousedících,

- písm. c) vodního zákona, ke stavbám v záplavových územích,

Záměrem dochází ke **křížení vodního toku IDVT 10256437** LP Vltavy - od Kroclova v ř.km 256,472 na ORP České Budějovice; křížení bude provedeno řízeným protlakem v ČHP: 1-06-01-2100-0-00 Vltava; v útvaru povrchových vod: HVL 0210 Vltava od Polečnice po tok Malše; v útvaru podzemních vod: 63102 Krystalinikum v povodí Horní Vltavy a Úhlavy - Vltava po soutok s tokem Malše soutok s tokem Malše. **Orientační určení polohy křížení (SJTSK):** Y=763988.61 X=1173579.78

za dodržení podmínek vyjádření Lesy české republiky, s.p., ST – oblast povodí Vltavy, Benešov ze dne 25.9.2025 zn.: LCR954/004414/2025 Lesy České republiky, s.p., Správa toků oblast povodí Vltavy, jako **správce drobného vodního toku** „LP Vltavy - od Kroclova v ř. km 256,472“ (IDVT 10256437, čhp 1-06-01-2100), s výše uvedeným záměrem **souhlasí** za splnění těchto podmínek:

- vedení bude uloženo dle ČSN 752130 – Křížení a souběhy vodních toků s dráhami,

pozemními komunikacemi a vedením

- křížení NN svodním tokem v správě LČR požadujeme provést pod vrtem min. 1,0 m pod dnem toku, tak aby nedošlo k poškození koryta vodního toku místo křížení bude vyznačeno povrchovými značkami

- Při realizaci stavebních prací nebo budování stavebního materiálu, vzniklé odpady a zeminu z výkopů dlouhodobě ukládány na březích a budou zabezpečeny tak, aby nedocházelo k jejich splavování do koryta vodního toku při zvýšených průtocích a srážkách.

- Pozemky koryta vodního toku a jeho okolí budou uvedeny do původního stavu.

- Zdůvodnění dotčení majetku ve vlastnictví Lesů České republiky, s.p. (pozemek parc.č. 3989 k.ú. Vrábče, bude provedeno před vydáním povolení majetkoprávní vypořádání. Pro majetkoprávní vypořádání kontaktujte příslušného referenta pro katastr na Lesním závodě Boubín (Ing. Ondřej Maxa, tel. 725 133 061, email ondrej.maxa@lesy-cr.cz).

- Správce toku nenese žádnou odpovědnost za škodu způsobenou vodním tokem na majetku na výše uvedené stavební akci

- Požadujeme informace o zahájení a ukončení prací tak, aby příslušný správce vodního toku mohl zkontrolovat splnění požadovaných podmínek (kontakt: Ing. Ondřej Fořt, tel. 725 681 651, email: ondrej.fort@lesy-cr.cz).

Součástí záměru je dále **odstranění stávajícího vedení**, jehož větší část je umístěna na ORP Český Krumlov a křížuje na rozhraní ORP řeku Vltavu včetně záplavového území. Číslo hydrologického pořadí: 1-06-01-2100 Hydrogeologický rajón: 6310 - Krystalinikum v povodí Horní Vltavy a Úhlavy Název a kód útvaru povrchových vod: HVL 0210 Vltava od Polečnice po tok Malše Orientační určení polohy stavby (SJTSK): 1173492, 764363 (začátek stavby); 1173882, 764194 (konec stavby).

za dodržení podmínek vyjádření Povodí Vltavy s.p. ze dne 18.9.2025 zn.: PVL-53333/2025/140

Souhlasíme s uvedeným záměrem „1030073519 Vrábče U Cáby – VN, TS, kabel NN“ za předpokladu splnění těchto podmínek:

- Stavební a demoliční materiál bude skladován mimo záplavové území, v záplavovém území může být pouze v nezbytně nutném množství a po nezbytně nutnou dobu, zabezpečený proti odplavení nebo uložený tak, aby ho bylo možné v případě nebezpečí povodně ihned odvézt mimo dosah povodně.

- Vsouvislosti sestavbounesmíbýtprovedenyterénníúpravy,vyjmadorovnánídrobných terénních nerovností a plynulého navázání terénu na stavbu. Přebytkový materiál bude ze záplavového území odvezen.

Upozornění: Povodí Vltavy, státní podnik z důvodu umístění stavby v záplavovém území neodpovídá za případné škody vzniklé průchodem velkých vod a za škody v důsledku neplnění povinností dle § 52 vodního zákona.

za dodržení podmínek Vyjádření OŽP MÚ Český Krumlov dle § 18 odst. 2 ZJES:

Posouzení z hlediska ochrany vod – vodní zákon (Anna Kárová, tel.: 380 766 561, e-mail: anna.karova@ckrumlov.cz)

Z hlediska zákona č. 254/2001 Sb., o vodách a o změně některých zákonů (vodní zákon), ve znění pozdějších předpisů, (dále jen "vodní zákon") zákona správní orgán souhlasí se stavebním záměrem, který částečně zasahuje na území správního obvodu ORP Český Krumlov za následujících podmínek:

- Stavebními pracemi a činností tím spojenou nebude ohrožen jakost povrchových nebo podzemních vod zejména závadnými látkami podle ustanovení § 39 vodního zákona. Mechanizace používaná při stavbě nesmí být mimo dobu provádění stavby zaparkována u vodních toků (dno, břehy a přilehlé pozemky do vzdálenosti min. 10 m od břehové hrany). Pohonné hmoty a jiné závadné látky budou skladovány pouze v prostoru zařízení staveniště. Doplňování pohonných hmot do stavebních strojů mimo prostor zařízení staveniště je zakázáno.
Stavbounesmídojítkezhoršeníodtokovýchpoměrůvpředmětnélokality.Přistavebních pracích nebudou stavební materiály ani vzniklé odpady ukládány na březích a budou zabezpečeny tak, aby nedocházelo k jejich splachování do koryta vodního toku při zvýšených průtocích a srážkách. Pozemky koryta vodních toků a jeho okolí budou uvedeny do původního stavu.

□ **z hlediska lesního hospodářství dle zákona č. 289/1995 Sb., o lesích a o změně a doplnění některých zákonů (lesní zákon), ve znění pozdějších předpisů a předpisů souvisejících:**

za dodržení podmínek Vyjádření OŽP MÚ Český Krumlov dle § 18 odst. 2 ZJES:

Posouzení z hlediska ochrany lesa – lesní zákon

Příslušný orgán vydává podle ust. § 48 odst. 2 písm. c) zákona č. 289/1995 Sb., o lesích a o změně a doplnění některých zákonů (lesní zákon), ve znění pozdějších předpisů (dále jen lesní zákon), souhlas k záměru umístěném ve vzdálenosti do 30 m od okraje lesa. Lesní pozemky dotčené demontáží stávajícího vedení NN jsou KN p.č. 1411/8, 1411/3, 1411/16, k.ú. Záluží nad Vltavou. Podle ust. § 14 odst. 2 lesního zákona dotýká-li se řízení podle jiných právních předpisů zájmů chráněných lesním zákonem, rozhodne správní orgán příslušný podle jiného právního předpisu jen se závazným stanoviskem orgánu státní správy lesů, ve kterém lze stanovit podmínky v zájmu ochrany lesa. Toto závazné stanovisko je potřeba i k dotčení pozemků do vzdálenosti 30 m od okraje lesa. V tomto případě orgán státní správy lesů nestanovil podmínky, protože má být záměr umístění nového kabelového vedení NN realizován v k.ú. Vrábče, mimo správní obvod ORP Český Krumlov. V rámci záměru bude ale provedena demontáž stávajícího vedení NN v k.ú. Záluží nad Vltavou, kdy jsou demontáží dotčeny lesní pozemky p.č. 1411/8, 1411/3, 1411/16. Demontáž vedení NN nebude mít negativní vliv na uvedené lesní pozemek a plochy lesních pozemků dotčené ochranným pásmem vedení NN budou moci být opět využity pro hospodaření v lese.

za dodržení podmínek Vyjádření OŽP MÚ České Budějovice:

Posouzení z hlediska ochrany lesa – lesní zákon

Příslušný orgán **souhlasí** s tím, aby žadatel za uvedených podmínek níže realizoval uvedený záměr umístěný ve vzdálenosti 30 m od okraje lesa p.č. 3978, 1331/1 a 3952, všechny v k.ú. Vrábče.

1. Stavba bude provedena dle předložené dokumentace.
2. Při realizaci záměru je nutno dbát základních povinností k ochraně pozemků určených k plnění funkcí lesa uvedených v § 13, § 20 a § 22 lesního zákona. Musí být dodržovány předpisy požární ochrany.
3. Nepovoluje se skladování zeminy, stavebního materiálu a odpadu na pozemcích určených k plnění funkcí lesa; na pozemcích určených k plnění funkcí lesa nebude umístěno žádné zařízení, ani dočasná stavba, související s výše uvedenou stavbou.

4. Stavbou nebudou dotčeny okolní pozemky určené k plnění funkcí lesa v jejich nadzemní ani podzemní části, nebude omezena hospodářská činnost v lesních porostech. Dojde-li při zřizování stavby k poškození okolních porostů nebo lesních pozemků, je investor povinen uvést terén do původního stavu, popřípadě nahradit vzniklé škody.

III. Stanoví podmínky pro užívání stavby:

Užívání stavby: (jednoduchých staveb s výjimkou jednoduchých staveb pro bydlení a rodinnou rekreaci)

Jedná se o stavbu, která v souladu s § 230 odst. 2 zákona č. 283/2021 Sb., stavební zákon, ve znění pozdějších předpisů, nevyžaduje kolaudační rozhodnutí, a lze ji užívat ihned po dokončení, a to pouze v souladu s účelem vymezeným v povolení stavby. Dokončení stavby je stavebník povinen neprodleně oznámit stavebnímu úřadu. V oznámení stavebník uvede

- a) číslo geometrického plánu, pokud je stavba předmětem evidence v katastru nemovitostí nebo její výstavbou dochází k rozdělení pozemku,
- b) identifikátor záznamu, ve kterém byly zapsány změny týkající se obsahu digitální technické mapy kraje nebo předány podklady způsobilé pro jejich zápis, pokud jsou údaje o stavbě obsahem digitální technické mapy kraje.

IV. Podle § 249 stavebního zákona a § 15 vyhlášky č. 149/2024 Sb., o provedení některých ustanovení stavebního zákona, v účinném znění,

p o v o l u j e

odstranění stavby:

vzdušné vedení NN

(dále jen "záměr") na pozemcích: parc. č. 1337/6, 3320/1, 3983, 3984, 3985, 3987 v katastrálním území Vrábče, parc. č. 1355/3, 1359/1, 1360/4, 1411/3, 1411/8, 1411/16 v katastrálním území Záluží nad Vltavou.

Záměr obsahuje:

- Odstranění stávající vzdušné vedení elektro NN -

Zrušení stávajícího kabelového vedení NN proběhne odpojením a demontáží nadzemního vedení NN přes řeku Vltavu, vč. podpěrných bodů, konzol a kabelových svodů.

Délka trasy demontovaného nadzemního vedení NN cca 50 m.

V. Stanoví podmínky pro odstranění stavby:

1. Odstranění bude provedeno podle projektové dokumentace, kterou vypracoval autorizovaný inženýr pro technologická zařízení budov Ing. Miroslav Němec, vedený pod ČKAIT 0102611; případné změny nesmí být provedeny bez předchozího povolení stavebního úřadu.

2. Stavebník oznámí stavebnímu úřadu termín zahájení odstraňování stavby.

3. Stavebník oznámí stavebnímu úřadu fázi pro kontrolní prohlídky stavby:

4. dokončení odstranění stavby.

5. Stavba bude odstraněna do 2 let od dne nabytí právní moci tohoto rozhodnutí.

6. Odstranění stavby bude prováděn stavebním podnikatelem, název a sídlo stavebního podnikatele bude oznámeno stavebnímu úřadu před zahájením bouracích prací.

7. Stavba nebo její část nesmí odstraňovat (bourat, demontovat, popřípadě přemísťovat) tak, aby v průběhu prací nedošlo k ohrožení bezpečnosti, života a zdraví osob, ke vzniku požáru a k nekontrolovatelnému porušení stability stavby nebo její části. Při odstraňování staveb nebo jejich

části nesmí být ohrožena stabilita jiných staveb ani provozuschopnost sítí technického vybavení v dosahu stavby.

8. Okolí odstraňovaných staveb nesmí být touto činností a jejími důsledky nadměrně obtěžováno, zejména hlukem a prachem.
9. Odstraňování stavby se musí provádět podle předem stanoveného technologického postupu a dokumentace bouracích prací.
10. Stavební a demoliční odpady z odstraňované stavby musí být odklizeny neprodleně a nepřetržitě tak, aby nedocházelo k narušování bezpečnosti a plynulosti provozu na pozemních komunikacích a k narušování životního prostředí.
11. Bude zajištěna ochrana práv účastníků řízení a bezpečné užívání sousedních pozemků, včetně staveb technické infrastruktury a provozu na přilehlých komunikacích.
12. Po odstranění stavby budou dotčené pozemky uvedeny do původního stavu a upraveny tak, aby bylo zajištěno nezávadné odvádění povrchových vod.
13. V případě potřeby provedení dopravního opatření na komunikaci (částečná uzavírka, omezení apod.) v souvislosti s odstraněním stavby bude požádáno u Magistrátu města České Budějovice, odboru dopravy a silničního hospodářství, o stanovení přechodné úpravy provozu na pozemních komunikacích. K žádosti bude doložena situace dopravně inženýrského opatření na celé řešené území a stanovisko Policie ČR, Krajského ředitelství policie Jihočeského kraje, Dopravního inspektorátu České Budějovice.
14. Budou dodrženy podmínky a skutečnosti vyplývající z vyjádření vlastníků či správců sítí technické infrastruktury, které se nacházejí v místě stavby a jsou jí dotčeny; podmínky zahrnující jejich ochranu musí být respektovány.
15. V případě potřeby provedení dopravního opatření na silnici a místní komunikaci (částečná uzavírka, omezení apod.) v souvislosti s odstraněním stavby bude požádáno u Magistrátu města České Budějovice, odboru dopravy a silničního hospodářství, o stanovení přechodné úpravy provozu na pozemních komunikacích. K žádosti bude doložena situace dopravně inženýrského opatření na celé řešené území a stanovisko Policie ČR, Krajského ředitelství policie Jihočeského kraje, Dopravního inspektorátu České Budějovice.
16. povolení případného záboru veřejného prostranství (komunikace) požádejte nejméně 30 dnů před zahájením příslušných prací u Magistrátu města České Budějovice, odboru dopravy a silničního hospodářství.
17. Zneškodňování odpadového materiálu z odstraňovaných staveb je upraveno zvláštním předpisem (a zohledňuje ho uložená povinnost dodržet podmínky závazného stanoviska Magistrátu města České Budějovice odboru ochrany životního prostředí uvedená pod bodem č. 29 v části II. tohoto rozhodnutí, která se tímto vztahuje i k odstranění stavby).
18. Budou dodrženy podmínky závazného stanoviska JES MM České Budějovice odboru ochrany životního prostředí ze dne 25.11.2025 pod zn. OOP/7513/2025/Jun:

☐ ***z hlediska vodního hospodářství dle zákona č. 254/2001 Sb., o vodách a o změně některých zákonů, v platném znění:***

Odbor ochrany životního prostředí Magistrátu města České Budějovice, jako příslušný vodoprávní úřad podle ustanovení § 106 zákona č. 254/2001 Sb., o vodách a o změně některých zákonů (vodní zákon), ve znění pozdějších předpisů (dále jen "vodní zákon"), **vydává** podle § 17 odst. 1 vodního zákona, závazné stanovisko „ke stavbám, zařízením nebo k činnostem k nimž není třeba povolení podle tohoto zákona, které však mohou ovlivnit vodní poměry,

- písm. a) vodního zákona, ke stavbám a zařízením na pozemcích, na nichž se nacházejí koryta vodních toků, nebo na pozemcích s takovými pozemky sousedících,

- písm. c) vodního zákona, ke stavbám v záplavových územích,

Záměrem dochází ke **křížení vodního toku IDVT 10256437** LP Vltavy - od Krocova v ř.km 256,472 na ORP České Budějovice; křížení bude provedeno řízeným protlakem v ČHP: 1-06-01-2100-0-00 Vltava; v útvaru povrchových vod: HVL_0210 Vltava od Polecnice po tok Malše; v útvaru podzemních vod: 63102Krystalinikum v povodí Horní Vltavy a Úhlavy - Vltava po soutok s tokem Malše soutok s tokem Malše. **Orientační určení polohy křížení (SJTSK):** Y=763988.61 X=1173579.78

za dodržení podmínek vyjádření Lesy české republiky, s.p., ST – oblast povodí Vltavy, Benešov ze dne 25.9.2025 zn.: LCR954/004414/2025 Lesy České republiky, s.p., Správa toků oblast povodí Vltavy, jako **správce drobného vodního toku** „LP Vltavy - od Krocova v ř. km

256,472“ (IDVT 10256437, čhp 1-06-01-2100), s výše uvedeným záměrem *souhlasí* za splnění těchto podmínek:

- vedení bude uloženo dle ČSN 752130 – Křížení a souběhy vodních toků s dráhami, pozemními komunikacemi a vedením
- křížení NN svodního tokem v správě LČR požadujeme provést pod vrtem min. 1,0 m pod dnem toku, tak aby nedošlo k poškození koryta vodního toku místo křížení bude vyznačeno povrchovými značkami
- Při realizaci stavebních prací nebudou stavební materiály, vzniklé odpady ani zemina z výkopů dlouhodobě ukládány na březích a budou zabezpečeny tak, aby nedocházelo k jejich splavování do koryta vodního toku při zvýšených průtocích a srážkách.
- Pozemky koryta vodního toku a jeho okolí budou uvedeny do původního stavu.
- Zdůvodnění čtení majetku ve vlastnictví Lesů České republiky, s.p. (pozemek parc.č. 3989 k.ú. Vrábče, bude provedeno před vydáním povolení majetkoprávní vypořádání. Pro majetkoprávní vypořádání kontaktujte příslušného referenta pro katastr na Lesním závodě Boubín (Ing. Ondřej Maxa, tel. 725 133 061, email ondrej.maxa@lesy.cz).
- Správce toku nenese žádnou odpovědnost za škodu způsobenou vodním tokem na majetku na výše uvedené stavební akci
- Požadujeme informaci o zahájení a ukončení prací tak, aby příslušný správce vodního toku mohl zkontrolovat splnění požadovaných podmínek (kontakt: Ing. Ondřej Fořt, tel. 725 681 651, email: ondrej.fort@lesy.cz).

Součástí záměru je dále **odstranění stávajícího vedení**, jehož větší část je umístěna na ORP Český Krumlov a křížuje na rozhraní ORP řeku Vltavu včetně záplavového území. Číslo hydrologického pořadí: 1-06-01-2100 Hydrogeologický rajón: 6310 - Krystalinikum v povodí Horní Vltavy a Úhlavy Název a kód útvaru povrchových vod: HVL 0210 Vltava od Polečnice po tok Malše Orientační určení polohy stavby (SJTSK): 1173492, 764363 (začátek stavby); 1173882, 764194 (konec stavby).

za dodržení podmínek vyjádření Povodí Vltavy s.p. ze dne 18.9.2025 zn.: PVL-53333/2025/140

Souhlasíme s uvedeným záměrem „1030073519 Vrábče U Cáby – VN, TS, kabel NN“ za předpokladu splnění těchto podmínek:

- Stavební a demoliční materiál bude skladován mimo záplavové území, v záplavovém území může být pouze v nezbytně nutném množství a po nezbytně nutnou dobu, zabezpečený proti odplavení nebo uložený tak, aby ho bylo možné v případě nebezpečí povodně ihned odvézt mimo dosah povodně.
- V souvislosti se stavbou nesmí být provedeny terénní úpravy, vyjma dorovnání drobných terénních nerovností a plynulého navázání terénu na stavbu. Přebytný materiál bude ze záplavového území odvezen.

Upozornění: Povodí Vltavy, státní podnik z důvodu umístění stavby v záplavovém území neodpovídá za případné škody vzniklé průchodem velkých vod a za škody v důsledku neplnění povinností dle § 52 vodního zákona.

za dodržení podmínek Vyjádření OŽP MÚ Český Krumlov dle § 18 odst. 2 ZJES:
Posouzení z hlediska ochrany vod – vodní zákon (Anna Kárová, tel.: 380 766 561, e-mail: anna.karova@ckrumlov.cz)

Z hlediska zákona č. 254/2001 Sb., o vodách a o změně některých zákonů (vodní zákon), ve znění pozdějších předpisů, (dále jen "vodní zákon") zákona správní orgán souhlasí se stavebním záměrem, který částečně zasahuje na území správního obvodu ORP Český Krumlov za následujících podmínek:

- Stavebními pracemi a činnostími spojenou nebude ohrožena jakost povrchových nebo podzemních vod zejména závadnými látkami podle ustanovení § 39 vodního zákona. Mechanizace používaná při stavbě nesmí být mimo dobu provádění stavby zaparkována u vodních toků (dno, břehy a přilehlé pozemky do vzdálenosti min. 10 m od břehové hrany). Pohonné hmoty a jiné závadné látky budou skladovány pouze v prostoru zařízení stavenišť. Doplňování pohonných hmot do stavebních strojů mimo prostor zařízení stavenišť je zakázáno.
- Stavbou nesmí dojít ke zhoršení odtokových poměrů v předmětné lokalitě. Při stavebních pracích nebudou stavební materiály ani vzniklé odpady ukládány na březích a budou

zabezpečeny tak, aby nedocházelo k jejich splachování do koryta vodního toku při zvýšených průtocích a srážkách. Pozemky koryta vodních toků a jeho okolí budou uvedeny do původního stavu.

- ***z hlediska lesního hospodářství dle zákona č. 289/1995 Sb., o lesích a o změně a doplnění některých zákonů (lesní zákon), ve znění pozdějších předpisů a předpisů souvisejících:***

za dodržení podmínek Vyjádření OŽP MÚ Český Krumlov dle § 18 odst. 2 ZJES:

Posouzení z hlediska ochrany lesa – lesní zákon

Příslušný orgán vydává podle ust. § 48 odst. 2 písm. c) zákona č. 289/1995 Sb., o lesích a o změně a doplnění některých zákonů (lesní zákon), ve znění pozdějších předpisů (dále jen lesní zákon), souhlas k záměru umístěném ve vzdálenosti do 30 m od okraje lesa. Lesní pozemky dotčené demontáží stávajícího vedení NN jsou KN p.č. 1411/8, 1411/3, 1411/16, k.ú. Záluží nad Vltavou. Podle ust. § 14 odst. 2 lesního zákona dotýká-li se řízení podle jiných právních předpisů zájmů chráněných lesním zákonem, rozhodne správní orgán příslušný podle jiného právního předpisu jen se závazným stanoviskem orgánu státní správy lesů, ve kterém lze stanovit podmínky v zájmu ochrany lesa. Toto závazné stanovisko je potřeba i k dotčení pozemků do vzdálenosti 30 m od okraje lesa. V tomto případě orgán státní správy lesů nestanovil podmínky, protože má být záměr umístění nového kabelového vedení NN realizován v k.ú. Vrábče, mimo správní obvod ORP Český Krumlov. V rámci záměru bude ale provedena demontáž stávajícího vedení NN v k.ú. Záluží nad Vltavou, kdy jsou demontáží dotčeny lesní pozemky p.č. 1411/8, 1411/3, 1411/16. Demontáž vedení NN nebude mít negativní vliv na uvedené lesní pozemek a plochy lesních pozemků dotčené ochranným pásmem vedení NN budou moci být opět využity pro hospodaření v lese.

za dodržení podmínek Vyjádření OŽP MÚ České Budějovice:

Posouzení z hlediska ochrany lesa – lesní zákon

Příslušný orgán *souhlasí* s tím, aby žadatel za uvedených podmínek níže realizoval uvedený záměr umístěný ve vzdálenosti 30 m od okraje lesa p.č. 3978, 1331/1 a 3952, všechny v k.ú. Vrábče.

1. Stavba bude provedena dle předložené dokumentace.
2. Při realizaci záměru je nutno dbát základních povinností k ochraně pozemků určených k plnění funkcí lesa uvedených v § 13, § 20 a § 22 lesního zákona. Musí být dodržovány předpisy požární ochrany.
3. Nepovoluje se skladování zeminy, stavebního materiálu a odpadu na pozemcích určených k plnění funkcí lesa; na pozemcích určených k plnění funkcí lesa nebude umístěno žádné zařízení, ani dočasná stavba, související s výše uvedenou stavbou.
4. Stavbou nebudou dotčeny okolní pozemky určené k plnění funkcí lesa v jejich nadzemní ani podzemní části, nebude omezena hospodářská činnost v lesních porostech. Dojde-li při zřizování stavby k poškození okolních porostů nebo lesních pozemků, je investor povinen uvést terén do původního stavu, popřípadě nahradit vzniklé škody.

Účastníci řízení dle § 27 odst. 1 zákona č. 500/2004 Sb., správní řád, ve znění pozdějších předpisů (dále jen „správní řád“), na něž se vztahuje rozhodnutí správního orgánu:

EG.D, s.r.o., Lidická č.p. 1873/36, Černá Pole, 602 00 Brno 2

Odůvodnění:

Dne 11.12.2025 podal stavebník žádost o povolení výše uvedené stavby, uvedeným dnem bylo zahájeno řízení o povolení záměru.

Podklady žádosti:

- Žádost o povolení stavby nebo zařízení vč. žádosti o povolení odstranění stavby
- dokumentace pro povolení stavby
- dokumentace pro odstranění stavby
- dokladová část

Stanoviska a vyjádření sdělily:

- Magistrát města České Budějovice, odbor ochrany životního prostředí zedne 25.11.2025 pod zn. OÖZP/7513/2025/Jun
- Magistrát města České Budějovice, odbor dopravy a silničního hospodářství zedne 20.8.2025 pod zn. ODSH/13854/2025 Bo, č.j. ODSH/13854/2025-2
- Krajský úřad Jihočeský kraj, odbor životního prostředí, zemědělství a lesnictví zedne 3.9.2025 pod zn. OZZL 93863/2025/kaje SO, č.j. KUJCK 101912/2025
- Povodí Vltavy, s.p. závod Horní Vltava zedne 18.9.2025 pod zn. PVL-53333/2025/140 a zedne 7.11.2025 pod zn. PVL-63081/2025/140
- Agentura ochrany přírody a krajiny České Republiky, oddělení správa CHKO Blanský les zedne 24.9.2025 pod č.j. 5145/JC/25
- Lesy ČR, s.p. ST – oblast povodí Vltavy, Benešov zedne 25.9.2025 pod č.j. LCR954/004414/2025
- Lesy ČR s.p., Lesní závod Boubín zedne 17.9.2025, zedne 3.10.2023, zedne 15.8.2024
- EG.Ds.r.o. zedne 5.12.2025 pod zn. H18585-226418721, zedne 9.12.2025 pod zn. H18585-27175123
- GAS Distributions.r.o. zedne 5.12.2025 pod zn. H18585-26418720
- ČEVA Ka.s. zedne 5.12.2025 pod zn. O25070273520
- CETINA.s. zedne 5.12.2025 pod č.j. 333364/2025
- Policie ČR, Krajské ředitelství policie Jihočeského kraje, územní odbor České Budějovice, dopravní inspektorát České Budějovice dne 20.8.2025 pod č.j. KRPC-104005-1/ČJ-2025-020106
- Sekce majetková Ministerstva obrany, odbor ochrany územních zájmů a státního odborného dozoru ze dne 13.8.2025 pod zn. 203119/2025-1322/OÚZBR, Čj. MO 731634/2025-1322
- České Radiokomunikace, a.s. zedne 8.12.2025 pod zn. UPTS/OS/418624/2025
- Obec Dolní Třebonín zedne 3.9.2025 pod č.j. OUDT-408-1/2025, 22.9.2025 pod č.j. OUDT-500-1/2025
- Obec Vrábče zedne 6.8.2025

Stavební úřad písemným opatřením ze dne 11.5.2026 pod č.j. SU/455/2026-4 vyrozuměl o zahájení řízení známé účastníky řízení a dotčené orgány. Současně podle § 189 odst. 1 stavebního zákona určil, že ve lhůtě do 15 dnů od doručení tohoto oznámení mohou účastníci řízení uplatnit své námítky. Stavební úřad ve stanovené lhůtě neevidoval žádné podané námítky či připomínky od účastníků územního řízení, ani nová závazná stanoviska dotčených orgánů státní správy.

Stanovení okruhu účastníků řízení:

Okruh účastníků řízení je vymezen v rámci ustanovení § 182 stavebního zákona. Ve smyslu § 68 odst. 2 zákona č. 500/2004 Sb., správní řád, ve znění pozdějších předpisů (dále jen „správní řád“) jsou účastníci řízení podle § 27 odst. 1 správního řádu účastníci uvedení v § 182 písm. a) stavebního zákona a osoby, které s nimi tvoří tzv. "nerozlučné společenství". Podle tohoto ustanovení účastníky řízení jsou stavebník; obec, na jejímž území má být záměr uskutečněn; vlastník pozemku nebo stavby, na kterých má být záměr uskutečněn nebo ten, kdo má jiné věcné právo k tomuto pozemku nebo stavbě a osoby, jejichž vlastnické nebo jiné věcné právo k sousedním stavbám nebo k sousedním pozemkům může být rozhodnutím o povolení záměru přímo dotčeno, případně osoby, o kterých tak stanoví jiný zákon. Z citovaného ustanovení vyplývá, že významnou povinností stavebního úřadu je v řízení individualizovat okruh jeho účastníků. Jde tedy o subjektivní posouzení, které přísluší provést stavebnímu úřadu podle okolností konkrétního případu. Na podkladě uvedených skutečností stavební úřad individualizoval okruh účastníků v řízení v předmětné věci, jak je níže uvedeno, s přihlédnutím k povaze záměru.

Stanovení okruhu účastníků řízení o povolení záměru:

Účastníky řízení jsou dle § 182 stavebního zákona:

a) stavebník,

b) obec, na jejímž území má být záměr uskutečněn,

c) vlastník pozemku nebo stavby, na kterých má být záměr uskutečněn, nebo ten, kdo má jiné věcné právo k tomuto pozemku nebo stavbě,

d) osoby, jejichž vlastnické nebo jiné věcné právo k sousedním stavbám nebo sousedním pozemkům může být rozhodnutím o povolení záměru přímo dotčeno,

e) osoby, o kterých tak stanoví jiný zákon.

Účastníci řízení dle ustanovení § 182 písm. a) stavebního zákona:

EG.D, s.r.o., IČO 21055050, Lidická 1873/36, Černá Pole, 602 00 Brno 2,
kterého zastupuje

VOLTCOM, spol. s r.o., IČO 44794274, Otevřená 1092/2, Praha 6-Střešovice, 169 00 Praha 69

Účastníci řízení dle ustanovení § 182 písm. b) stavebního zákona:

Obec Vrábče, Ves-Na Návsí 33, Vrábče, 370 01 České Budějovice 1
Obec Dolní Třebonín, Dolní Třebonín 6, 382 01 Dolní Třebonín

(jako obec, na jejímž území má být požadovaný záměr uskutečněn)

Účastníci řízení dle ustanovení § 182 písm. c) stavebního zákona:

Účastníkem řízení podle ustanovení § 182 písm. c) stavebního zákona je vlastník pozemku nebo stavby, na které má být požadovaný stavební záměr uskutečněn nebo ten, kdo má jiné věcné právo k tomuto pozemku nebo stavbě. Jedná se o stavbu na pozemku parc. č. 1337/6, 3977/1, 3977/2, 3983, 3989, 4137, 4146, 3989 v katastrálním území Vrábče

Státní pozemkový úřad, Husinecká 1024/11a, Žižkov, 130 00 Praha 3

Ing. Jana Moravcová, nar. 29.10.1978, Jamné 19, Boršov nad Vltavou, 370 01 České Budějovice 1

Ing. Jan Jareš, nar. 29.11.1978, Skuherského 1327/25, České Budějovice 3, 370 01 České Budějovice 1

Bronislav Dvořák, nar. 9.8.1977, Zahorčice 9, Boršov nad Vltavou, 370 01 České Budějovice 1

Eva Dvořáková, nar. 18.9.1976, Zahorčice 9, Boršov nad Vltavou, 370 01 České Budějovice 1

Daniel Fantini, nar. 8.4.1991, Holečkova 2538/5, České Budějovice 3, 370 04 České Budějovice 4

Lesy České republiky, s.p., Přemyslova 1106/19, Nový Hradec Králové, 500 08 Hradec Králové 8

Obec Vrábče, Ves-Na Návsí 33, Vrábče, 370 01 České Budějovice 1

správci veřejné technické infrastruktury, vyskytující se v území dotčené stavbou (nebo je na ně stavba napojena, jmenovitě:

EG.D, s.r.o., Lidická 1873/36, Černá Pole, 602 00 Brno 2

České Radiokomunikace a.s., Skokanská 2117/1, Praha 6-Břevnov, 169 00 Praha 69

Účastníci řízení dle ustanovení § 182 písm. d) stavebního zákona:

Účastníkem řízení podle ustanovení § 182 písm. d) stavebního zákona jsou osoby, jejichž vlastnické nebo jiné věcné právo k sousedním stavbám nebo sousedním pozemkům může být rozhodnutím o povolení záměru přímo dotčeno.

Jedná se o pozemek st. p. 139, parc. č. 3976, 3979, 3980, 3981, 3956, 3952, 4150, 3982, 3988, 3986, 1336/2 v katastrálním území Vrábče, přičemž účastníky řízení jsou níže uvedené osoby a níže uvedení správci technické infrastruktury, jedná se o stavbu Vrábče, Kroclov č.p. 17

Státní pozemkový úřad, Husinecká 1024/11a, 130 00 Praha 3-Žižkov

Ladislav Hodr, nar. 3.12.1999, Čechova 695/12, 373 72 Lišov u Českých Budějovic

Václav Hodr, nar. 3.12.1999, Čechova 769/4, 373 72 Lišov u Českých Budějovic

Ing. Martina Žáková Součková, nar. 22.6.1982, El. Krásnohorské 2821/14, České Budějovice 5, 370 06 České Budějovice 6

Marta Němečková, nar. 22.10.1957, Tyršova 809/14, 373 72 Lišov u Českých Budějovic
Jana Smrčková, nar. 20.7.1961, U krbu 593/32, Praha 10-Malešice, 108 00 Praha 108
Daniel Štumbaur, nar. 16.5.1970, Za Nádražím 92, Nádražní Předměstí, 381 01 Český Krumlov 1
Simona Potůčková, nar. 28.1.1974, Za Nádražím 217, Nádražní Předměstí, 381 01 Český Krumlov 1
Ing. Jiří Suchánek, nar. 14.8.1952, Česká 188/34, 370 01 České Budějovice 1
Libuše Drmotová, nar. 4.7.1955, Na Vyhliďce 483, 373 41 Hluboká nad Vltavou
Lesy České republiky, s.p., Přemyslova 1106/19, Nový Hradec Králové, 500 08 Hradec Králové 8
Ivo Jackowski, nar. 4.4.1963, Ledenická 357/58, České Budějovice 5, 370 06 České Budějovice 6
Ing. Marie Jackowská, nar. 21.7.1963, Ledenická 357/58, České Budějovice 5, 370 06 České Budějovice

Stanovení okruhu účastníků řízení o odstranění stavby:

Účastníky řízení jsou dle § 247 odst. 2 stavebního zákona:

Vlastník pozemku, na němž se odstraňovaná stavba nachází, vlastník stavby a další osoby, jejichž vlastnická nebo jiná věcná práva k sousednímu pozemku nebo stavbě mohou být odstraňováním stavby přímo dotčena. Jedná se o pozemky:

parc. č. 1337/6, 3320/1, 3983, 3984, 3985, 3987 v katastrálním území Vrábče, parc. č. 1355/3, 1359/1, 1360/4, 1411/3, 1411/8, 1411/16 v katastrálním území Záluží nad Vltavou

vlastníkstavby:

EG.D, s.r.o., IČO 21055050, Lidická 1873/36, Černá Pole, 602 00 Brno 2,
kterého zastupuje

VOLTCOM, spol. s r.o., IČO 44794274, Otevřená 1092/2, Praha 6-Střešovice, 169 00 Praha 69

vlastníci dotčených pozemků:

Státní pozemkový úřad, Husinecká 1024/11a, Žižkov, 130 00 Praha 3
Povodí Vltavy, státní podnik, Holečkova 3178/8, 150 00 Praha 5-Smíchov
Daniel Fantini, nar. 8.4.1991, Holečkova 2538/5, České Budějovice 3, 370 04 České Budějovice 4
Ladislav Hodr, nar. 3.12.1999, Čechova 695/12, 373 72 Lišov u Českých Budějovic
Václav Hodr, nar. 3.12.1999, Čechova 769/4, 373 72 Lišov u Českých Budějovic
Ing. Martina Žáková Součková, nar. 22.6.1982, El. Krásnohorské 2821/14, České Budějovice 5, 370 06 České Budějovice 6
Marta Němečková, nar. 22.10.1957, Tyršova 809/14, 373 72 Lišov u Českých Budějovic
Jana Smrčková, nar. 20.7.1961, U krbu 593/32, Praha 10-Malešice, 108 00 Praha 108
Obec Dolní Třebonín, Dolní Třebonín 6, 382 01 Dolní Třebonín
Jan Jenne, nar. 29.4.1960, Čertyně 18, Dolní Třebonín, 382 32 Velešín
Vojtěch Bürger, nar. 12.9.1965, Chlumec 4, 382 32 Velešín
Ing. Josef Haláček, nar. 16.8.1983, Čertyně 11, Dolní Třebonín, 382 32 Velešín

Jelikož se v tomto případě jedná o záměr zasahující do území více obcí, vyrozumění o zahájení řízení a další úkony v řízení se oznamují rovněž vyvěšením na úředních deskách všech těchto obcí.

Posouzení stavebního úřadu:

Stavební úřad přezkoumal žádost podle § 184 a § 248 stavebního zákona, projednal ji s účastníky řízení a s dotčenými orgány.

Stavební úřad v provedeném řízení o povolení záměru přezkoumal žádost podle § 182 až § 192 stavebního zákona, projednal ji s účastníky řízení a s dotčenými orgány a po posouzení záměru podle § 193 stavebního zákona shledal, že jeho uskutečněním nebo užíváním nejsou ohroženy zájmy chráněné stavebním zákonem, předpisy vydanými k jeho provedení a zvláštními předpisy. Projektová dokumentace splňuje požadavky na výstavbu a je zpracována v souladu s § 158 odst. 1 stavebního zákona,

v podrobnostech obsahu vyhlášky č. 131/2024 Sb., o dokumentaci staveb, ve znění pozdějších předpisů. Obsah jednotlivých částí projektové dokumentace odpovídá druhu a významu stavby, charakteru navrhované změny v území a podmínkám v území ve smyslu § 158 odst. 6 stavebního zákona. Stavební úřad v průběhu řízení neshledal důvody, které by bránily povolení stavby.

V řízení o povolení záměru Stavební úřad posoudil, zda je předmětný záměr v souladu s požadavky § 193 odst. 1 stavebního zákona, které hodnotil a poměřoval ve vzájemných souvislostech. Citované ustanovení stavebního zákona vymezuje, z jakých hledisek správní orgán záměr posuzuje, stanoví meze správního uvážení při rozhodování, zda záměr bude povolen nebo zda bude žádost zamítnuta. Jedná se o klíčové ustanovení pro stanovení podmínek povolení záměru. Stavební úřad došel k závěru, že záměr je v souladu s požadavky § 193 odst. 1 písm. a) stavebního zákona, tj. s územně plánovací dokumentací, územními opatřeními a vymezením zastavěného území.

Stavební úřad dále dovodil, že záměr je v souladu s požadavky § 193 odst. 1 písm. b) stavebního zákona, tj. s cíli a úkoly územního plánování, zejména s charakterem území a s požadavky na ochranu kulturně historických, architektonických a urbanistických hodnot v území. Při tomto hodnocení vycházel stavební úřad z premisy, že soulad s cíli a úkoly územního plánování se posuzuje pouze v případě, že obec nemá vydán územní plán. Pokud obec má územní plán, má se za to, že soulad s cíli a úkoly územního plánování je již v podmínkách územního plánu zajištěn. Jelikož v tomto případě mají obce Vrábče a Dolní Třebonín platné územní plány, je předpokladem, že všechny relevantní cíle a úkoly územního plánování jsou zapracovány právě v územně plánovací dokumentaci. Záměr je v souladu se schválenou územně plánovací dokumentací Územním plánem Vrábče, v platném znění a Územním plánem Dolní Třebonín, v platném znění.

V řízení o povolení záměru dále stavební úřad posoudil, zda je předmětný záměr v souladu s požadavky § 193 odst. 1 písm. c) stavebního zákona, tj. s požadavky stavebního zákona a jeho prováděcích právních předpisů. Žádost odpovídá náležitostem § 184 stavebního zákona, přičemž součástí žádosti byla dokumentace pro povolení záměru, tj. projektová dokumentace, odpovídající obsahu a členění podle vyhlášky č. 131/2024 Sb. ve vazbě na § 158 odst. 1 a 6 stavebního zákona. Záměr splňuje požadavky na výstavbu, tzn. navržená stavba je v souladu s požadavky na výstavbu definovanými částí čtvrtou stavebního zákona (hlava I) a vyhláškou č. 146/2024 Sb., o požadavcích na výstavbu, ve znění pozdějších předpisů.

V řízení o povolení záměru stavební úřad rovněž posoudil, zda je předmětný záměr v souladu s požadavky § 193 odst. 1 písm. d) stavebního zákona, tj. požadavky jiných právních předpisů chránících dotčené veřejné zájmy. Při posuzování souladu záměru s požadavky jiných právních předpisů vycházel stavební úřad z vyjádření a závazných stanovisek dotčených orgánů. V průběhu řízení neevidoval stavební úřad negativní, nepřipustná či nesouhlasná vyjádření nebo závazná stanoviska dotčených orgánů chránících veřejné zájmy podle jiných právních předpisů. Závazné stanovisko je úkon učiněný správním orgánem na základě zákona, který není samostatným rozhodnutím ve správním řízení a jehož obsah je závazný pro výrokovou část rozhodnutí stavebního úřadu. Podmínky k zabezpečení ochrany veřejných zájmů vyplývající z vyjádření a závazných stanovisek dotčených orgánů byly zapracovány do tohoto rozhodnutí.

Stavební úřad současně posoudil v řízení o povolení záměru, zda je předmětný záměr v souladu s požadavky § 193 odst. 1 písm. e) stavebního zákona, tj. požadavky na veřejnou dopravní nebo technickou infrastrukturu, tedy s požadavky, které směřují k možnosti připojení k příslušné infrastruktuře. Při tomto posuzování vycházel stavební úřad především z vyjádření vlastníků a správců veřejné dopravní a technické infrastruktury, přičemž v průběhu řízení neevidoval negativní, nepřipustná či nesouhlasná vyjádření vlastníků a správců veřejné dopravní a technické infrastruktury. Připojení na technickou infrastrukturu je řešeno projektovou dokumentací a koordinováno se samostatným záměrem v téže lokalitě.

Stavební úřad konečně posoudil v řízení o povolení záměru, zda je předmětný záměr v souladu s požadavky § 193 odst. 1 písm. f) stavebního zákona, tj. ochranou práv a právem chráněných zájmů účastníků řízení. Toto ustanovení stavebního zákona je motivováno zajištěním souladu záměru s ochranou práv účastníků řízení, tedy těch, kterých se záměr týká a ovlivňuje sféru jejich zákonem stanovených práv a zájmů. Zajištění tohoto souladu neznamena, že by stavební úřad byl povinen vyhovět všem námitkám účastníků řízení, musí však hledat adekvátní míru ochrany jejich práv a právem chráněných zájmů. Je nutné mít na vědomí, že tímto ustanovením jsou chráněna práva a právem chráněné zájmy všech účastníků řízení, tedy i stavebníka. V kontextu výše uvedeného stavební úřad žádost přezkoumal podle

dikce stavebního zákona a projednal ji s účastníky řízení, přičemž k ochraně práv a právem chráněných zájmů účastníků řízení stanovil podmínky obsažené ve výrokové části tohoto rozhodnutí.

V souladu s § 197 odst. 1 a § 211 odst. 1 a § 249 stavebního zákona stanovil stavební úřad podmínky pro provedení stavby a pro povolení odstranění stavby směřující k ochraně veřejných zájmů, především dodržení požadavků na výstavbu, a k ochraně práv a právem chráněných zájmů účastníků řízení. Stanovené podmínky pro provedení stavby vyplývají především z povinností obsažených ve stavebním zákoně a jiných právních předpisech, případně normách, vztahující se k předmětné stavbě. Dále pak v souladu s § 197 odst. 1 stavebního zákona stanovil stavební úřad podmínky, kterými bude zabezpečeno dodržování požadavků podle § 193 stavebního zákona, tj. podmínky k zabezpečení ochrany veřejných zájmů vyplývající z vyjádření a závazných stanovisek dotčených orgánů. Stavební úřad zajistil vzájemný soulad předložených závazných stanovisek a vyjádření dotčených orgánů vyžadovaných zvláštními předpisy a zahrnul je do podmínek rozhodnutí.

V souladu s § 197 odst. 1 stavebního zákona stanovil stavební úřad podmínky pro užívání stavby.

Stavební úřad zajistil vzájemný soulad předložených závazných stanovisek dotčených orgánů vyžadovaných zvláštními předpisy a zahrnul je do podmínek rozhodnutí.

Vypořádání s návrhy a námitkami účastníků:

- Účastníci nepouplatnili návrhy a námitky.

Vypořádání s vyjádřeními účastníků k podkladům rozhodnutí:

- Účastníci řízení se k podkladům řízení nevyjádřili

Stavební úřad rozhodl, jak je uvedeno ve výroku rozhodnutí, za použití ustanovení právních předpisů ve výroku uvedených.

Poučení účastníků:

Proti tomuto rozhodnutí se lze odvolat do 15 dnů ode dne jeho oznámení ke Krajskému úřadu Jihočeského kraje, Oddělení krajský stavební úřad v Českých Budějovicích podáním u Stavebního úřadu České Budějovice.

Odvolání se podává s potřebným počtem stejnopisů tak, aby jeden stejnopis zůstal správnímu orgánu a aby každý účastník dostal jeden stejnopis. Nepodá-li účastník potřebný počet stejnopisů, vyhotoví je správní orgán na náklady účastníka. Odvoláním lze napadnout výrokovou část rozhodnutí, jednotlivý výrok nebo jeho vedlejší ustanovení. Odvolání jen proti odůvodnění rozhodnutí je nepřípustné.

Po nabytí právní moci povolení stavební úřad zašle stavebníkovi oznámení o ověření projektové dokumentace spolu se štítkem obsahujícím identifikační údaje o povolené stavbě. Oznámení o ověření projektové dokumentace zašle stavební úřad také vlastníkovi stavby, pokud není stavebníkem. Současně o vydání povolení vyrozumí hlavního projektanta.

Při provádění stavby je stavebník povinen

- oznámit stavebnímu úřadu předem termín zahájení stavby, název a sídlo stavebního podnikatele, který bude stavbu provádět, u své pomocné formy výstavby jméno a příjmení stavbyvedoucího nebo osoby, která bude vykonávat stavební dozor; změny v těchto skutečnostech oznámí bezodkladně stavebnímu úřadu, před zahájením stavby umístí na viditelném místě vstup na stavenišť štítek o povolení stavby
- ponechat jej tam až do dokončení stavby, případně do vydání kolaudačního rozhodnutí; rozsáhlé stavby se mohou označit jiným vhodným způsobem s uvedením údajů ze štítku.
- zajistit, aby na stavbě nebylo nastavení šti bylakdispoziciověřenádokumentacestavbyavšechny doklady týkající se provádění stavby nebo její změny, popřípadě jejich kopie,
- ohlašovat stavebnímu úřadu fáze výstavby podle plánů kontrolních prohlídek stavby, umožnit provedení kontrolní prohlídky, a pokud tomu nebrání vážné důvody, této prohlídce se zúčastnit,

- ohlásit stavebnímu úřadu bezodkladně po jejich zjištění závady nastavbě, které ohrožují životy a zdraví osob, nebo bezpečnost stavby,
- oznámit stavebnímu úřadu předem zahájení zkoušebního provozu.

Stavba nesmí být zahájena, dokud povolení stavby nenabude právní moci a vykonatelnosti. Povolení stavby pozbývá platnosti, jestliže stavba nebyla zahájena do 2 let ode dne, kdy nabylo právní moci.

Ing. Blanka Martiniová
vedoucí Stavebního úřadu
České Budějovice

Poplatek:

Správní poplatek podle zákona č. 634/2004 Sb., o správních poplatcích položky 18 odst. 1 písm. a) a položky 18 odst. 11 písm. a) v celkové částce celkem 5000 Kč byl zaplacen dne 19.5.2026.

Toto vyrozumění musí být vyvěšeno po dobu 15 dnů na úřední desce Magistrátu města České Budějovice (popřípadě místně příslušných obecních úřadů). Vývěsní lhůta začíná den následující po dni vyvěšení. Sejmutí vyhlášky je možno následující pracovní den po posledním (patnáctém) dni vývěsní lhůty. Po uplynutí lhůty a vyznačení údajů musí být vyhláška neprodleně vrácena zpět stavebnímu úřadu.

Oznámení bude zveřejněno způsobem umožňující dálkový přístup.

Vyvěšeno dne:

Sejmuto dne:

Razítko, podpis orgánu, který potvrzuje vyvěšení a sejmutí oznámení.

Obdrží:

zplnomocněný zástupce stavebníka (dodejky)
VOLTCOM, spol. s r.o., IDDS: qzsa7vr

obec (dodejky)

Obec Vrábče, IDDS: sjpbipp
Obec Dolní Třebonín, IDDS: bipbkma

ostatní účastníci (dodejky)

Státní pozemkový úřad, IDDS: z49per3
Povodí Vltavy, státní podnik, IDDS: gg4t8hf
Ing. Jana Moravcová, IDDS: tmrdxuk
Ing. Jan Jareš, IDDS: rpx56h2
Bronislav Dvořák, Zahorčice č.p. 9, Boršov nad Vltavou, 370 01 České Budějovice 1
Eva Dvořáková, Zahorčice č.p. 9, Boršov nad Vltavou, 370 01 České Budějovice 1

Obec Dolní Třebonín - IČ: 002 45 852
Vyvěšeno na ÚŘEDNÍ DESCE OBCE DOLNÍ TŘEBONÍN a na ELEKTRONICKÉ ÚŘEDNÍ DESCE OBCE DOLNÍ TŘEBONÍN
Vyvěšeno dne: 23.7.2026 <i>Kof</i>
Sejmuto dne:

Daniel Fantini, IDDS: ygwfahu

Ladislav Hadr, Čechova č.p. 695/12, 373 72 Lišov u Českých Budějovic

Václav Hadr, Čechova č.p. 769/4, 373 72 Lišov u Českých Budějovic

Ing. Martina Žáková Součková, El. Krásnohorské č.p. 2821/14, České Budějovice 5, 370 06 České Budějovice 6

Marta Němečková, Tyršova č.p. 809/14, 373 72 Lišov u Českých Budějovic

Jana Smrčková, U krbu č.p. 593/32, Praha 10-Malešice, 108 00 Praha 108

Lesy České republiky, s.p., IDDS: e8jcfsn

Obec Vrábče, IDDS: sjpbipp

Obec Dolní Třebonín, IDDS: bipbkma

Jan Jenne, Čertyně č.p. 18, Dolní Třebonín, 382 32 Velešín

Vojtěch Bürger, Chlumec č.p. 4, 382 32 Velešín

Ing. Josef Haláček, IDDS: imi2tjg

EG.D, s.r.o., IDDS: b4gxki9

České Radiokomunikace a.s., IDDS: g74ug4f

Daniel Štumbaur, Za Nádražím č.p. 92, Nádražní Předměstí, 381 01 Český Krumlov 1

Simona Potůčková, Za Nádražím č.p. 217, Nádražní Předměstí, 381 01 Český Krumlov 1

Ing. Jiří Suchánek, Česká č.p. 188/34, 370 01 České Budějovice 1

Libuše Drmotová, Na Vyhliďce č.p. 483, 373 41 Hluboká nad Vltavou

Ivo Jackowski, Ledenická č.p. 357/58, České Budějovice 5, 370 06 České Budějovice 6

Ing. Marie Jackowská, Ledenická č.p. 357/58, České Budějovice 5, 370 06 České Budějovice 6

dotčené orgány

Agentura ochrany přírody a krajiny České republiky, Regionální pracoviště Jižní Čechy, IDDS: dkkdkdj

Krajský úřad - Jihočeský kraj, Odbor životního prostředí, zemědělství a lesnictví, Oddělení ochrany

přírody, ZPF, SEA a CITES, IDDS: kdib3rr

Magistrát města - odbor ochrany životního prostředí, - zde -

Ministerstvo obrany ČR, Sekce majetková, odbor ochrany územních zájmů a státního odborného dozoru,

IDDS: hjyaavk

ostatní:


Magistrát města České Budějovice - kancelář tajemníka, úřední deska

Obecní úřad Dolní Třebonín – úřední deska


Obecní úřad Vrábče – úřední deska

se žádostí o zveřejnění na úřední desce po dobu 15 dnů, vyznačení data vyvěšení a sejmutí a vrácení zpět stavebnímu úřadu a současně o zveřejnění způsobem umožňujícím dálkový přístup

Grafická příloha rozhodnutí, kterou tvoří situační výkres předmětu řízení a jeho vazeb a účinků na okolí.

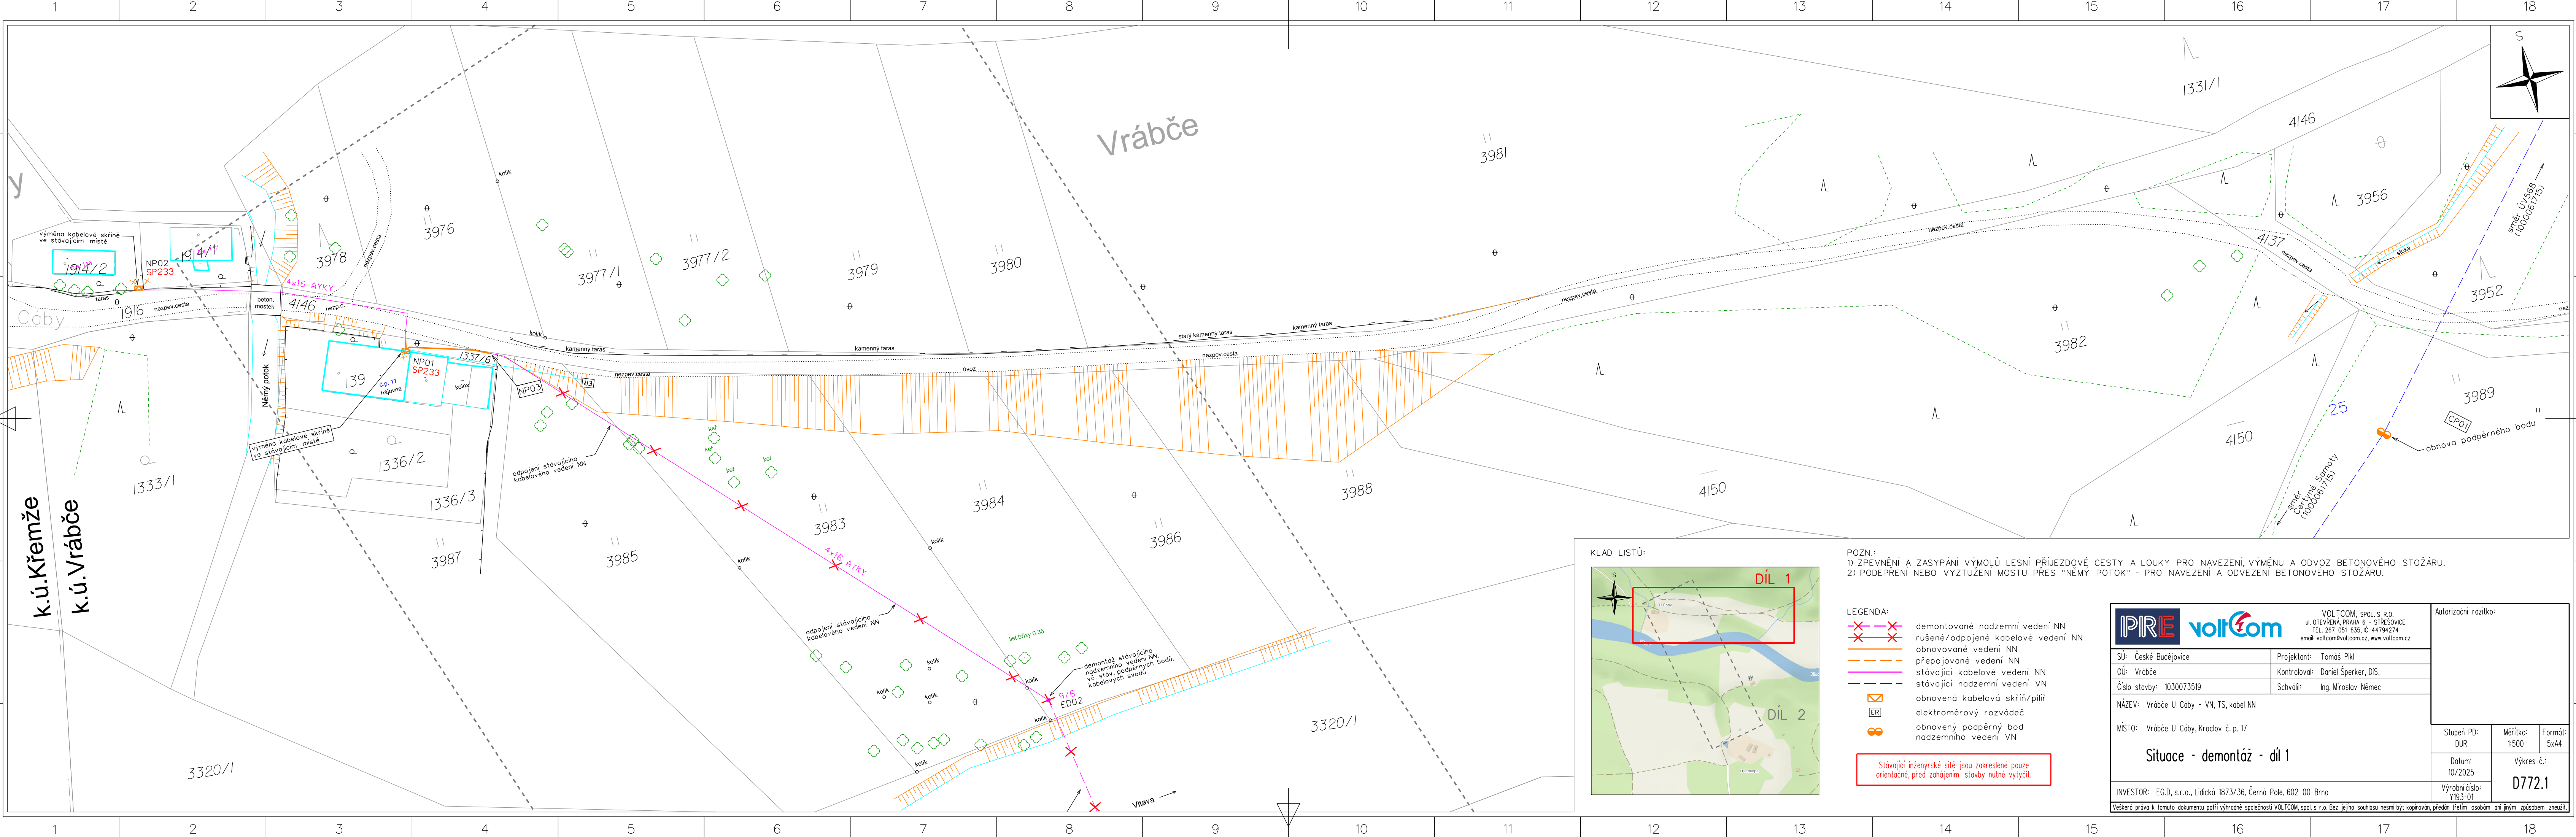

k.ú. Křemže
k.ú. Vrábče


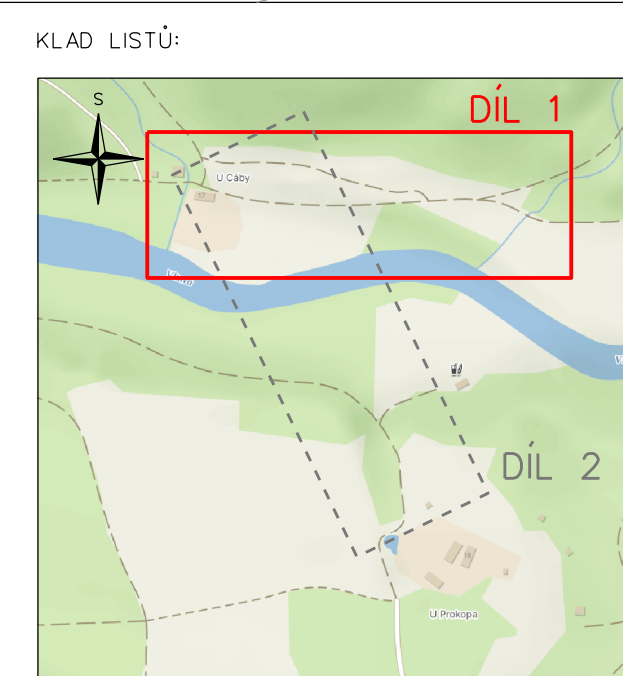


POZN.:
1) ZPEVNĚNÍ A ZASYPÁNÍ VÝMOLŮ LESNÍ PŘÍJEZDOVÉ CESTY A LOUKY PRO NAVEZENÍ, VÝMĚNU A ODVOZ BETONOVÉHO STOŽÁRU.
2) PODEPŘENÍ NEBO VYZTUŽENÍ MOSTU PŘES "NĚMÝ POTOK" - PRO NAVEZENÍ A ODVEZENÍ BETONOVÉHO STOŽÁRU.

- LEGENDA:
- demontované nadzemní vedení NN
 - rušené/odpojené kabelové vedení NN
 - obnovované vedení NN
 - přepojované vedení NN
 - stávající kabelové vedení NN
 - stávající nadzemní vedení VN
 - obnovená kabelová skříň/pilír
 - elektroměrový rozváděč
 - obnovený podpěrný bod nadzemního vedení VN

Stávající inženýrské sítě jsou zakresleny pouze orientačně, před zahájením stavby nutné vytyčit.

PRE voltCom		VOLTCOM, SPOL. S R.O. ul. OTEVŘENÁ, PRAHA 6 - STŘEŠOVICE TEL. 267 051 635, IČ 44794274 email: voltcom@voltcom.cz, www.voltcom.cz		Autorizační razítko:			
SÚ: České Budějovice	Projektant: Tomáš Píkl			Stupeň PD: DUR		Měřítko: 1:500	Formát: 5xA4
OU: Vrábče	Kontroloval: Daniel Šperker, DiS.						
Číslo stavby: 1030073519	Schválil: Ing. Miroslav Němec						
NÁZEV: Vrábče U Cáby - VN, TS, kabel NN							
MÍSTO: Vrábče U Cáby, Kroclov č. p. 17							
Situace - demontáž - díl 1				Výkres č.: 0772.1			
				Výrobní číslo: Y193-01			
INVESTOR: EG.D, s.r.o., Lidická 1873/36, Černá Pole, 602 00 Brno							
Všecká práva k tomuto dokumentu patří výhradně společnosti VOLTCOM, spol. s r.o. Bez jejího souhlasu nesmí být kopírován, předán třetí osobě ani jiným způsobem zneužit.							

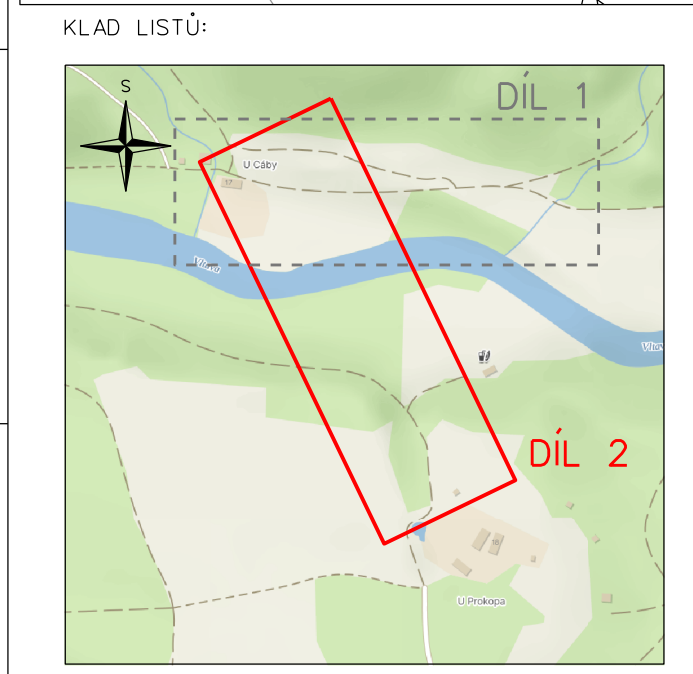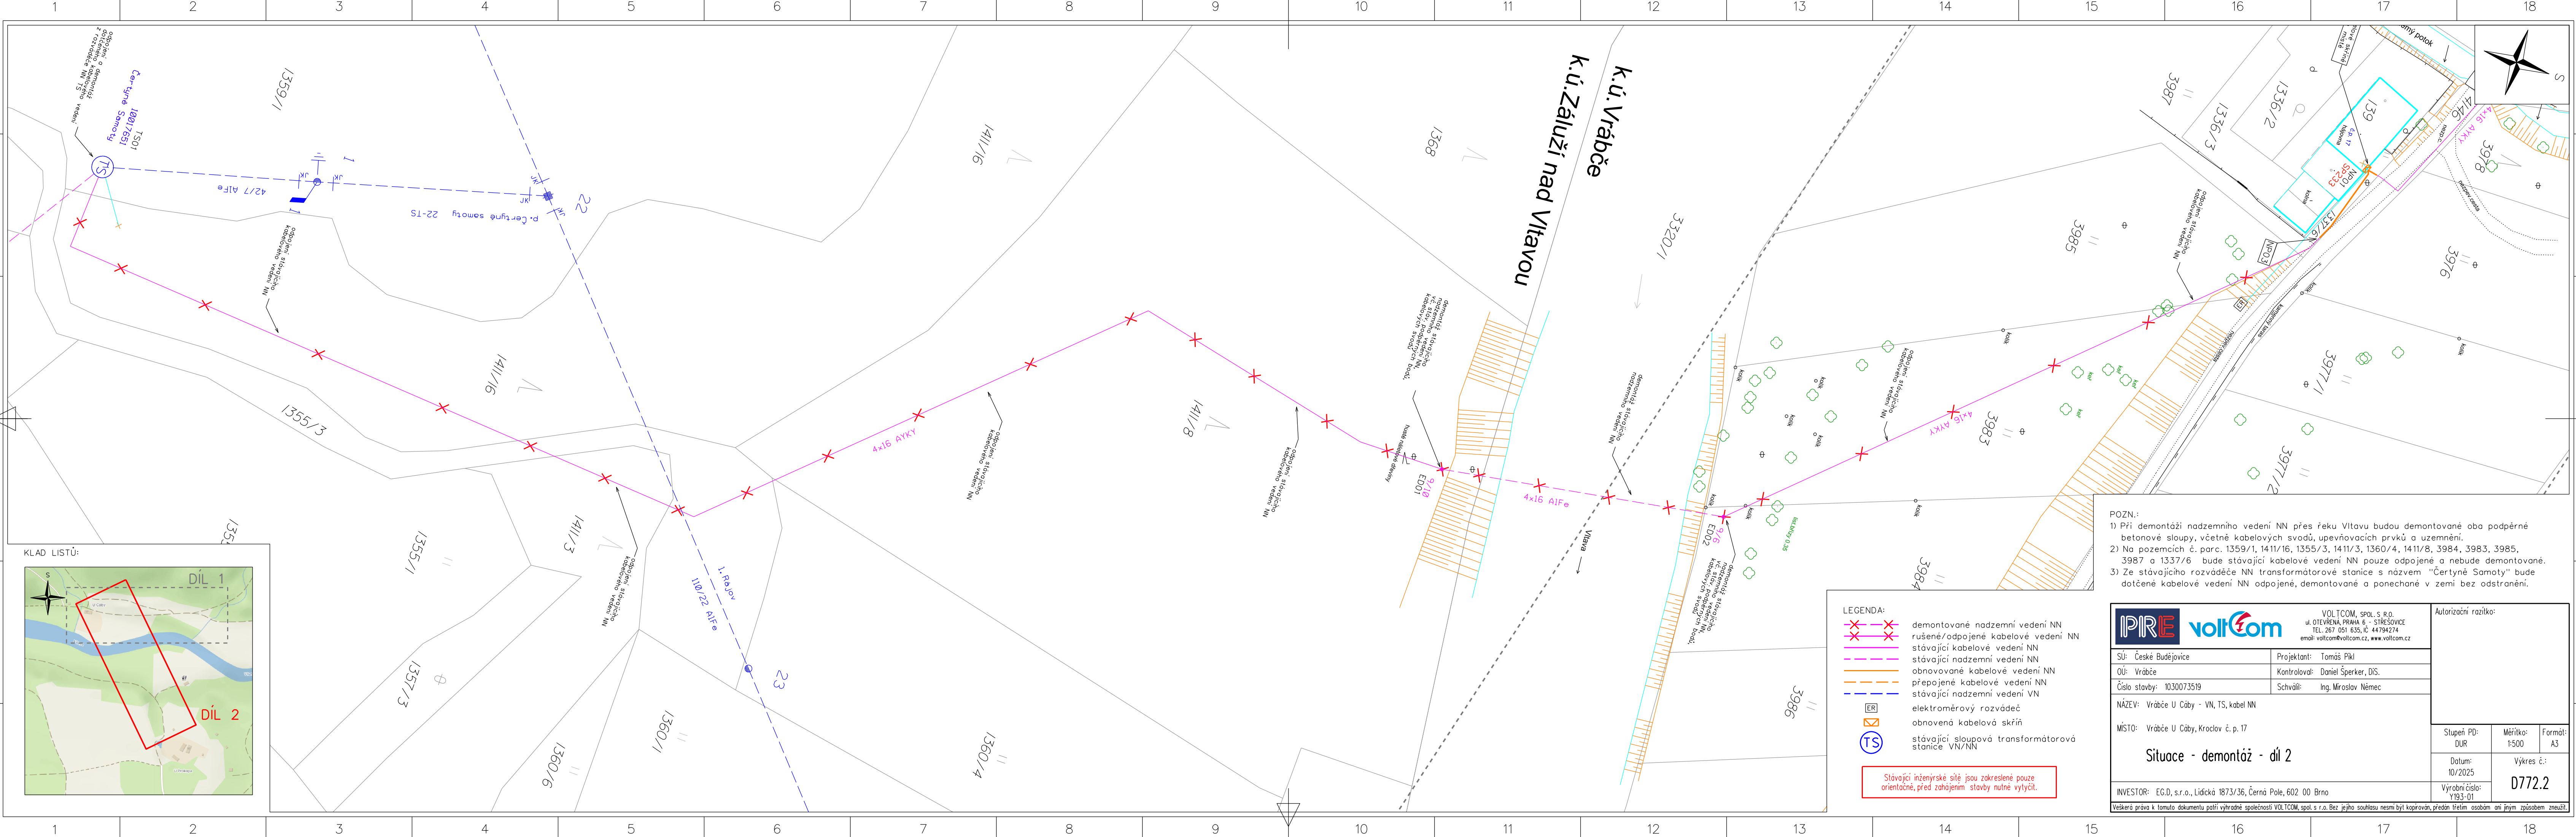


POZN.:

- 1) Při demontáži nadzemního vedení NN přes řeku Vltavu budou demontované oba podpěrné betonové sloupce, včetně kabelových svadů, upevňovacích prvků a uzemnění.
- 2) Na pozemcích č. parc. 1359/1, 1411/16, 1355/3, 1411/3, 1360/4, 1411/8, 3984, 3983, 3985, 3987 a 1337/6 bude stávající kabelové vedení NN pouze odpojené a nebude demontované.
- 3) Ze stávajícího rozváděče NN transformátorové stanice s názvem "Čertyně Samoty" bude dotčené kabelové vedení NN odpojené, demontované a ponechané v zemi bez odstranění.

 VOLTCOM, spol. s r.o. ul. OTEVŘENÁ, PRAHA 6 - STŘEŠOVICE TEL. 267 051 635, IČ 44794274 email: voltcom@voltcom.cz, www.voltcom.cz		Autorizační razítko:	
SÚ: České Budějovice	Projektant: Tomáš Píkl	Stupeň PD: DUR Měřítko: 1:500 Formát: A3	
OU: Vrábče	Kontroloval: Daniel Šperker, DiS.		
Číslo stavby: 1030073519	Schválil: Ing. Miroslav Němec		
NÁZEV: Vrábče U Čáby - VN, TS, kabel NN		Datum: 10/2025 Výkres č.: D772.2	
MÍSTO: Vrábče U Čáby, Kroclov č. p. 17			
Situace - demontáž - díl 2		Výrobní číslo: Y193-01	
INVESTOR: EGD, s.r.o., Lidická 1873/36, Černá Pole, 602 00 Brno			
Všechna práva k tomuto dokumentu patří výhradně společnosti VOLTCOM, spol. s r.o. Bez jejího souhlasu nesmí být kopírován, předán třetím osobám ani jiným způsobem zneužit.			

Stávající inženýrské sítě jsou zakresleny pouze orientačně, před zahájením stavby nutné vytyčit.

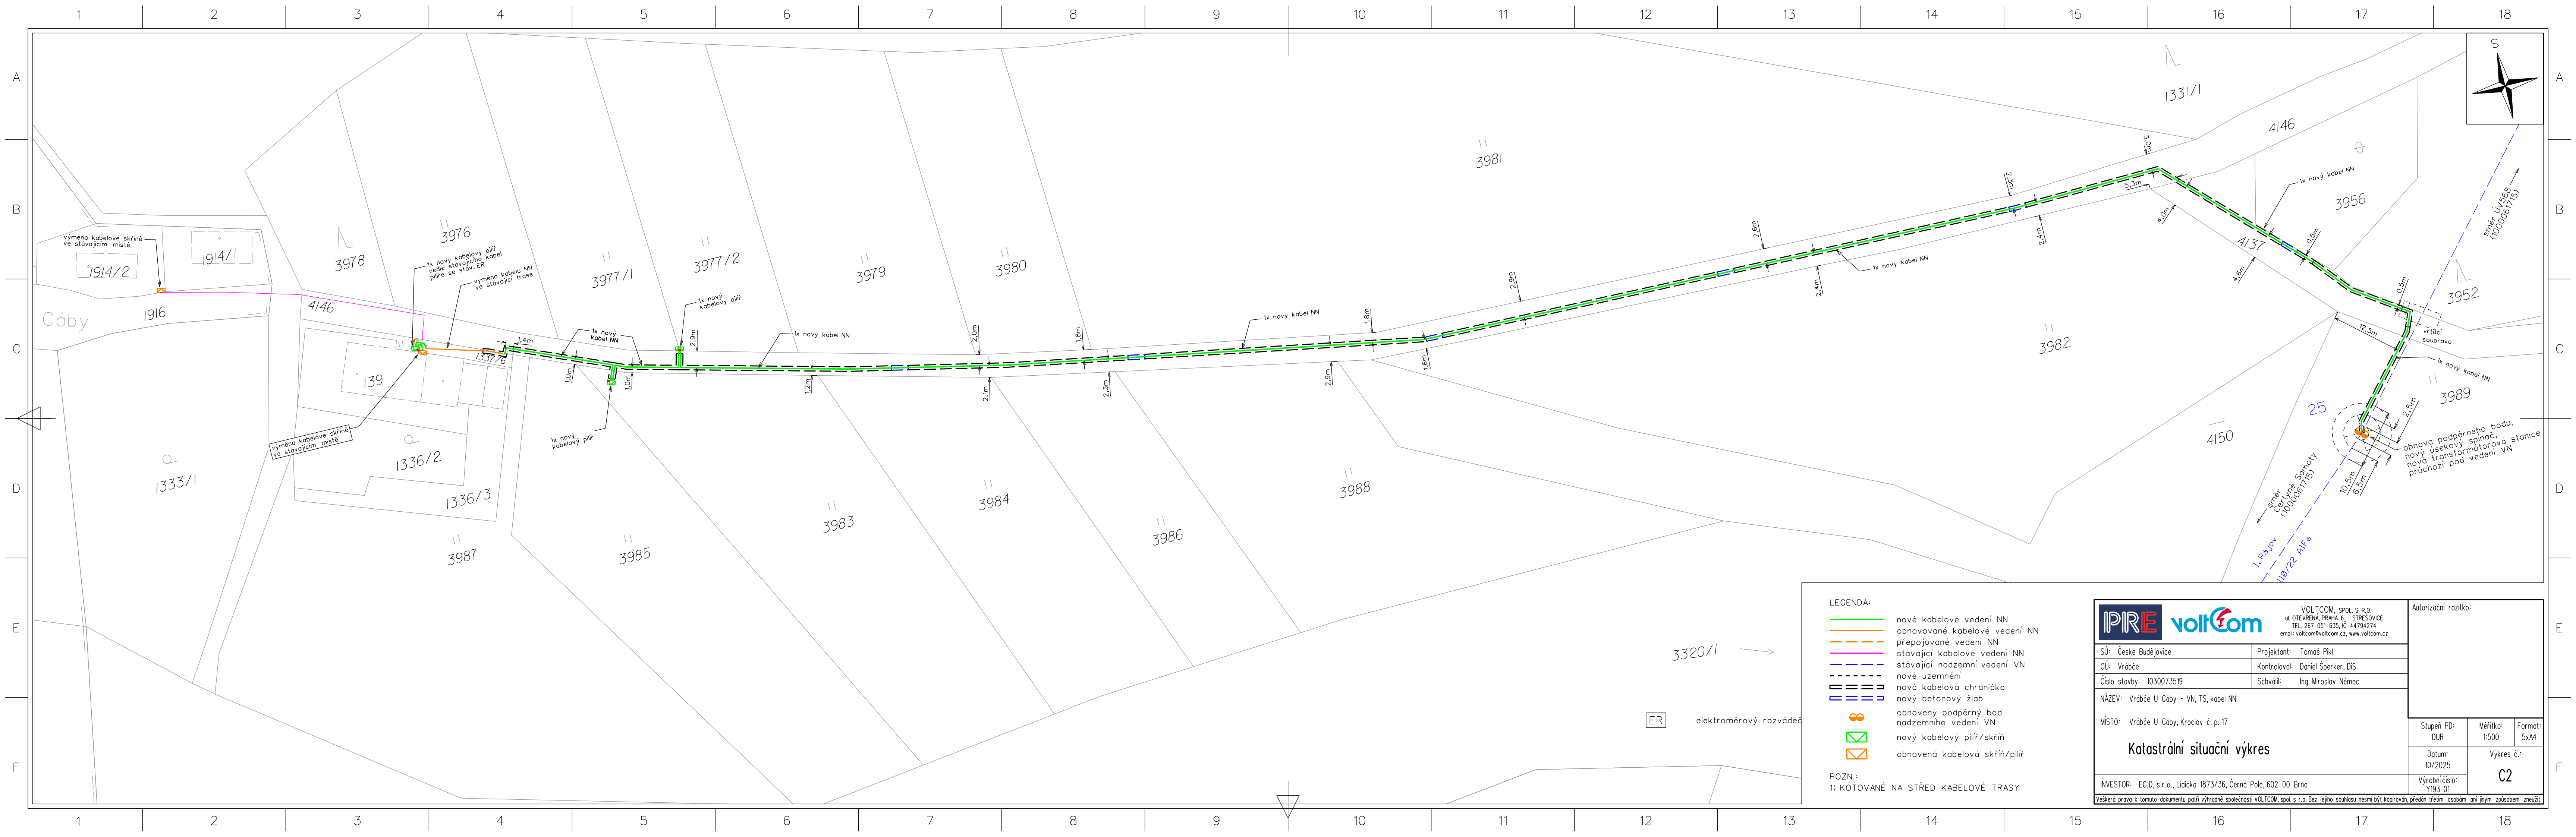

- LEGENDA:
- nové kabelové vedení NN
 - obnovované kabelové vedení NN
 - přepojované vedení NN
 - stávající kabelové vedení NN
 - stávající nadzemní vedení VN
 - nové uzemnění
 - nová kabelová chránička
 - nový betonový žlab
 - obnovený podpěrný bod nadzemního vedení VN
 - nový kabelový pilíř/skříň
 - obnovená kabelová skříň/pilíř
- POZN.:
1) KÓTOVANÉ NA STŘED KABELOVÉ TRASY

PRE voltCom VOLTCOM, SPOL. S R.O. ul. OTEVŘENÁ, PRAHA 6 - STŘEŠOVICE TEL. 267 051 635, IČ 44794274 email: voltcom@voltcom.cz, www.voltcom.cz		Autorizační razítko:		
SÚ: České Budějovice	Projektant: Tomáš Píkl	Stupeň PD: DUR		
OU: Vrábče	Kontroloval: Daniel Sperker, DiS.			Měřítko: 1:500
Číslo stavby: 1030073519	Schválil: Ing. Miroslav Němec			Formát: 5xA4
NÁZEV: Vrábče U Cáby - VN, TS, kabel NN		Datum: 10/2025		
MÍSTO: Vrábče U Cáby, Kraclov č. p. 17		Výkres č.: C2		
INVESTOR: EG.D, s.r.o., Lidická 1873/36, Černá Pole, 602 00 Brno		Výrobní číslo: Y193-01		
Všecká práva k tomuto dokumentu patří výhradně společnosti VOLTCOM, spol. s r.o. Bez jejího souhlasu nesmí být kopírován, předán třetím osobám ani jiným způsobem zneužit.				