důležitá omezení v území

- elektrická stanice
- elektrické vedení vysokého napětí
- elektrické vedení velmi vysokého napětí
- ochranné pásmo elektrizační soustavy
- technologický objekt zásobování plynem
- středotlaký plynovod
- vysokotlaký plynovod
- ochranné pásmo plynovodu
- bezpečnostní pásmo plynovodu
- elektronické komunikační zařízení
- komunikační vedení včetně ochranného pásma
- radioreléová trasa
- technologický objekt zásobování vodou
- zdroj přírodní pitné vody
- vodovod včetně ochranného pásma
- ochranné pásmo vodního zdroje I. stupně
- ochranné pásmo vodního zdroje II. stupně
- ochranné pásmo vodního zdroje II.a - vnitřní
- ochranné pásmo vodního zdroje - nerozlišeno
- technologický objekt odvádění a čištění odpadních vod
- kanalizace včetně ochranného pásma
- silnice
- ochranné pásmo silnic
- ostatní komunikace
- železniční dráha
- ochranné pásmo železniční dráhy
- přírodní památka
- NATURA 2000 - evropsky významná lokalita
- významný krajinný prvek registrovaný
- vodní tok
- vodní nádrž
- les
- vzdálenost 50 m od okraje lesa
- nemovitá kulturní památka
- vesnická památková zóna
- záplavové území
- aktivní zóna záplavového území
- území zvláštní povodně pod vodním dílem
- ohranné pásmo zemědělského areálu
- ložisko nerostných surovin
- poddolované území
- staré důlní dílo
- území archeologických nálezů I. kategorie
- území archeologických nálezů II. kategorie
- území archeologických nálezů III. kategorie - zbytek území
- zranitelná oblast - k. ú. Prostřední svince, Dolní Třebonín, Dolní Svince
- ochranné pásmo radaru Třebotovice - ČR - MO - celé správní území obce

HRANICE

- HRANICE OBCE
- HRANICE OKRESU (ORP)
- HRANICE KATASTR.ÚZEMÍ
- HRANICE ZASTAVĚNÉHO ÚZEMÍ
- HRANICE ZASTAVITELNÝCH PLOCH
- HRANICE PLOCH PŘESTAVBY
- 1 OZNAČENÍ ROZVOJOVÝCH LOKALIT (části Čertyně, Záluží, Třebonín, Svince)

PLOCHY ZASTAVITELNÉ (STAV / NÁVRH)

- PLOCHY BYDLENÍ - VESNICKÉ
- PLOCHY BYDLENÍ - RD A BD
- PLOCHY OBYTNÉ SMÍŠENÉ
- PLOCHY REKREACE - ZAHRADY
- PLOCHY REKREACE - AREÁLY A HŘIŠTĚ
- PLOCHY OBČ.VYBAVENÍ - SMÍŠENÉ KOMERČNÍ
- PLOCHY OBČANSKÉHO VYBAVENÍ
- PLOCHY VEŘEJNÝCH PROSTRANSTVÍ - ZELENÉ
- PLOCHY DOPRAVNÍ INFRASTRUKTURY
- PLOCHY DOPRAVNÍ INFRASTRUKTURY - KORIDORY PRO DOPRAVU
- PLOCHY TECHNICKÉ INFRASTRUKTURY
- PLOCHY SMÍŠENÉ VÝROBNÍ
- PLOCHY VÝROBY A SKLADOVÁNÍ-FVE
- plochy bydlení - změna č. 1
- plochy smíšené obytné - změna č. 1
- plochy občanského vybavení - změna č. 1
- plochy výroby a skladování - změna č. 1
- plochy zemědělské - změna č. 1 a č. 5
- plochy zemědělské - patevní areály - změna č. 1
- plochy rekreace - změna č. 5
- plochy zemědělské výroby - změna č. 6

DOPRAVNÍ TRASY

- KORIDOR PRO CYKLO A PĚŠÍ TRASY
- KORIDOR PRO OBSLUŽNÉ KOMUNIKACE
- KORIDOR SILNIC III. TŘÍDY
- KORIDOR SILNIC I.A II.TŘ.
- KORIDOR PRO D3
- KORIDOR ŽELEZNICE

PLOCHY NEZASTAVĚNÉHO ÚZEMÍ

- PLOCHY VODNÍ A VODOHOSPODÁŘSKÉ
- PLOCHY ZEMĚDĚLSKÉ - ORNÁ PŮDA
- PLOCHY ZEMĚDĚLSKÉ - TRAVNÍ POROSTY
- PLOCHY LESNÍ
- PLOCHY PŘÍRODNÍ - KRAJINNÁ ZELEŇ
- PLOCHY ZEMĚDĚLSKÉ - PASTEVNÍ A TÁB.AREÁLY

PRVKY ÚSES

- INTERAKČNÍ PRVEK
- LOKÁLNÍ BIOCENTRUM ÚSES FUNKČNÍ
- LOKÁLNÍ BIOKORIDOR ÚSES - FUNKČNÍ, NEFUNKČNÍ
- NADREGIONÁLNÍ BIOCENTRUM ÚSES

- VODOVOD
- KANALIZACE
- VEDENÍ VN
- TRAFOSTANICE
- STL PLYNOVOD
- ČOV

Územní plán Dolní Třebonín ve znění Změny č. 1 - 6

ÚPLNÉ ZNĚNÍ — KOORDINAČNÍ VÝKRES

PROJEKTOVÝ ATELIÉR AD s.r.o.
ING. ARCH. JAROSLAV DANĚK

HUSOVA 4, Č. BUDĚJOVICE, 370 01, TEL. 387 311 238, 605 277 998
www.atelierad.cz, atelierad@atelierad.cz, IČ 25194771, DIČ CZ25194771

RAZÍTKO A PODPIS:

ZPRACOVATEL:	ING. ARCH. JAROSLAV DANĚK
KRESLIL:	ING. PETRA JUNGVIRTOVÁ, LUKÁŠ HOLEMÝ
ČÍSLO ZAKÁZKY:	35_2022
DATUM:	PROSINEC 2023
MĚŘÍTKO:	1 : 5 000
ČÍSLO VÝKRESU:	4
ČÍSLO PARÉ:	1

ZÁZNAM O ÚČINNOSTI

SPRÁVNÍ ORGÁN, KTERÝ POSLEDNÍ ZMĚNU ÚP VYDAL:	ZASTUPITELSTVO OBCE DOLNÍ TŘEBONÍN
POŘADOVÉ ČÍSLO POSLEDNÍ ZMĚNY ÚP:	6.
DATUM NABYTÍ ÚČINNOSTI POSLEDNÍ ZMĚNY ÚP:	

JMÉNO A PŘÍJMENÍ, FUNKCE A PODPIS OPRÁVNĚNÉ ÚŘEDNÍ OSOBY POŘIZOVATELE, OTISK ÚŘEDNÍHO RAZÍTKA:

PAVEL ŠEVČÍK
starosta obce
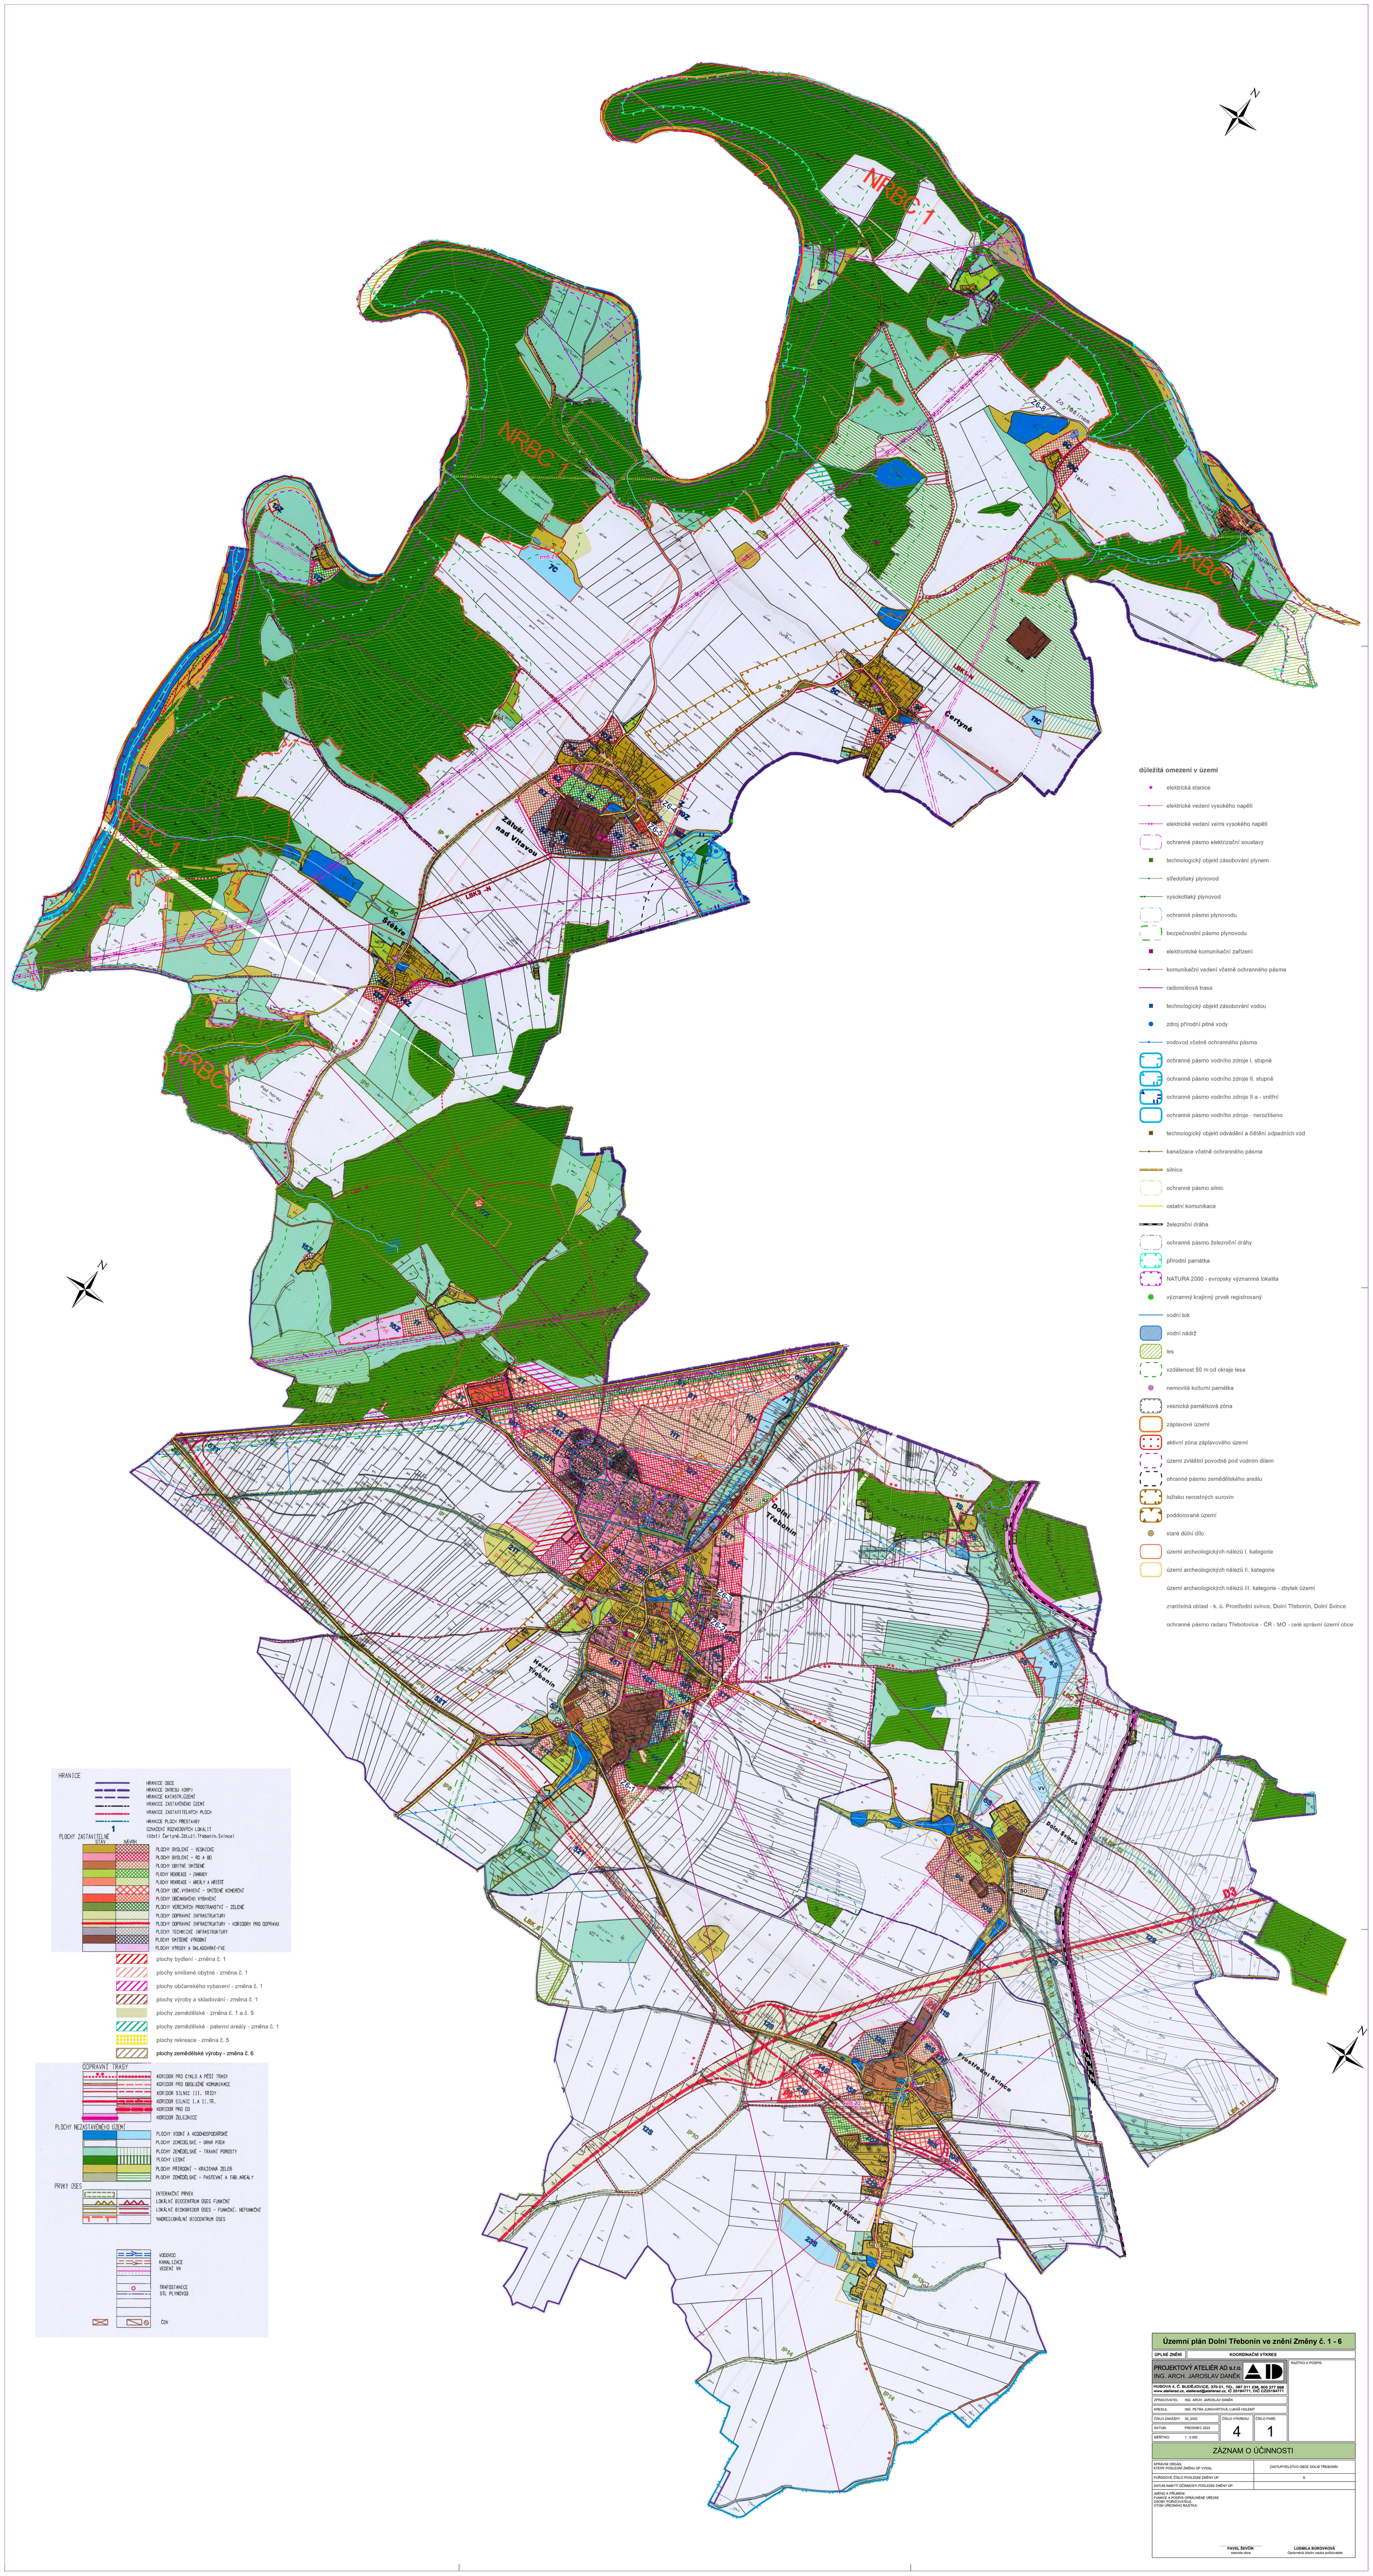
LUDMILA BOROVKOVÁ
Oprávněná úřední osoba pořizovatele